Firmato digitalmente da:

Firmato il 27/11/2023 21:02

Seriale Certificato: 2703787

Valido dal 03/09/2023 al 03/09/2026

InfoCamere Qualified Electronic Signature CA

# A - PNXF3G0 - Impianto Edison Volturino - Volturara

**PROGETTO INTEGRALE RICOSTRUZIONE PARCHI EOLICI "Volturino-Volturara"**

***ADEGUAMENTO TECNICO IMPIANTO EOLICO MEDIANTE INTERVENTO DI REPOWERING DEGLI AEROGENERATORI ESISTENTI E RIDUZIONE NUMERICA DEGLI AEROGENERATORI***

| | | | |
|---|---|---|---|
| Progettazione Coordinamento | VEGA sas LANDSCAPE ECOLOGY & URBAN PLANNING<br>Via delli Carri, 48 - 71121 Foggia - Tel. 0881.756251 - Fax 1784412324<br>mail: info@studiovega.org - website: www.studiovega.org | Studi Ambientali e Paesaggistici | **Arch. Antonio Demaio**<br>Via N. delli Carri, 48 - 71121 Foggia (FG)<br>Tel. 0881.756251 \| Fax 1784412324<br>E-Mail: silt.vega@gmail.com |
| Studio Geologico-Idrologico | **dott. geol. Di Carlo Matteo**<br>Viale Virgilio, 30, 71036 Lucera (FG)<br>Ordine dei Geologi di Puglia n.75<br>Tel./Fax 0881. \| Cell. 335.5340316<br>E-Mail: dicarlomatteo@hotmail.com | Studio Acustico | **Arch. Denora Marianna**<br>Via Savona, 3 70022 Altamura (BA)<br>Tel./Fax 080.9162455 \| Cell. 3315600322<br>E-Mail: info@studioprogettazioneacustica.it |
| Studi Naturalistici e Forestali | **Dott. Forestale Luigi Lupo**<br>Via Mario Pagano 47 - 71121 Foggia<br>E-Mail: luigilupo@libero.it | Studio Idraulico | **Studio di ingegneria Dott.sa Ing. Antonella Laura Giordano**<br>Viale degli Aviatori, 73 - 71121 Foggia<br>Tel./Fax 0881.070126 \| Cell.<br>E-Mail: lauragiordano@gmail.com |
| Progettazione elettrica | **STUDIO INGEGNERIA ELETTRICA**<br>MEZZINA dott. ing. Antonio<br>Via T. Solis 128 \| 71016 San Severo (FG)<br>Tel. 0882.228072 \| Fax 0882.243651<br>e-mail: info@studiomezzina.net | Studio archeologico | **Dott. Francesco Rossi**<br>Tel. 340.8085188<br>E-Mail: dasiuscoop@gmail.com |

**Opera** — A — **Progetto di Integrale Ricostruzione di n. 1 impianto eolico composto da 6 aerogeneratori da 6,6 MW per una potenza complessiva di 39,6 MW nei Comuni di Volturino, Volturara Appula ed opere di connessione nel comune di Alberona alle località "Piano dei Galli - Passo del Lupo" con smantellamento di n. 20 aerogeneratori di potenza in esercizio pari a 13,08 MW.**

**Oggetto**

Nome Elaborato: VIA_02_PNXF3G0-PPTRCUL_PPTR – Struttura antropica e storico-culturale

Folder: VIA_02_Vincoli ambientali e paesaggistici e studio di inserimento urbanistico

Descrizione Elaborato: PPTR – Struttura antropica e storico-culturale

| Rev. | Data | Oggetto della revisione | Elaborazione | Verifica | Approvazione |
|---|---|---|---|---|---|
| 00 | Novembre 2023 | Emissione per progetto definitivo | VEGA | Arch. A. Demaio | Edison Rinnovabili SpA |

Scala: 1:10.000 — A) Integrale Ricostruzione Volturino - Volturara

Formato: — Codice progetto AU PNXF3G0

**Opere di progetto**

- WTG
- Cavidotto
- Ingombro d=155
- Plinto
- Piazzola
- Strade
- Stazione utente Edison
- Stazione Elettrica

**Altre informazioni**

- Limiti comunali

***PPTR aggiornato alle DGR 968/2023***

***6.3 - STRUTTURA ANTROPICA E STORICO-CULTURALE***

*6.3.1 Componenti culturali e insediative*

- Zone gravate da usi civici validate
- Zone di interesse archeologico
- a - siti interessati da beni storico culturali
- b - aree appartenenti alla rete dei tratturi
- c - aree a rischio archeologico
- Rete tratturi
- Siti storico culturali
- Zone interesse archeologico

*6.3.2 Componenti dei valori percettivi*

- Luoghi panoramici (poligoni)
- Strade a valenza paesaggistica (poligoni)
- Strade panoramiche (poligoni)
- Coni visuali
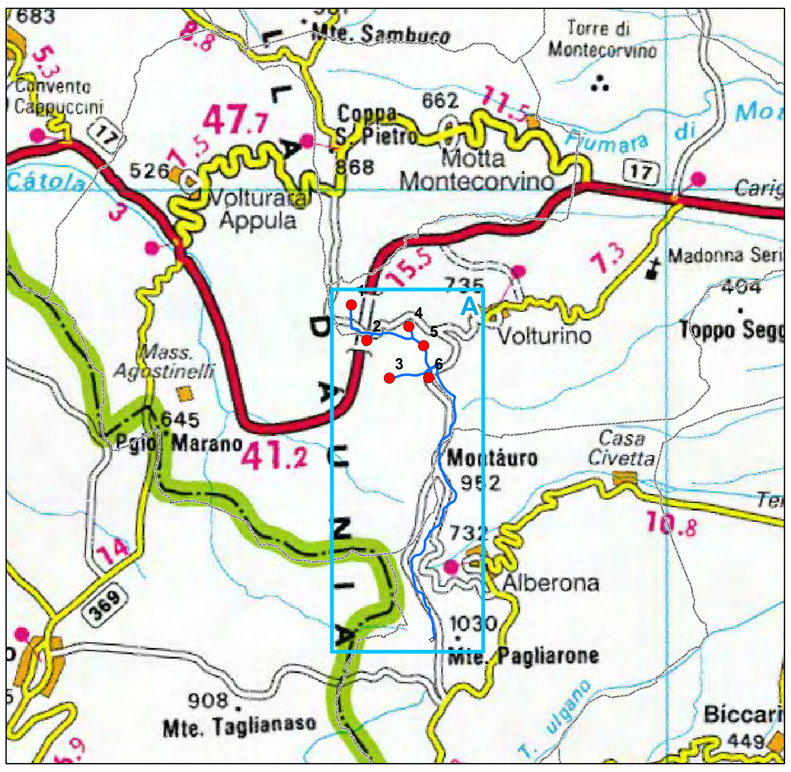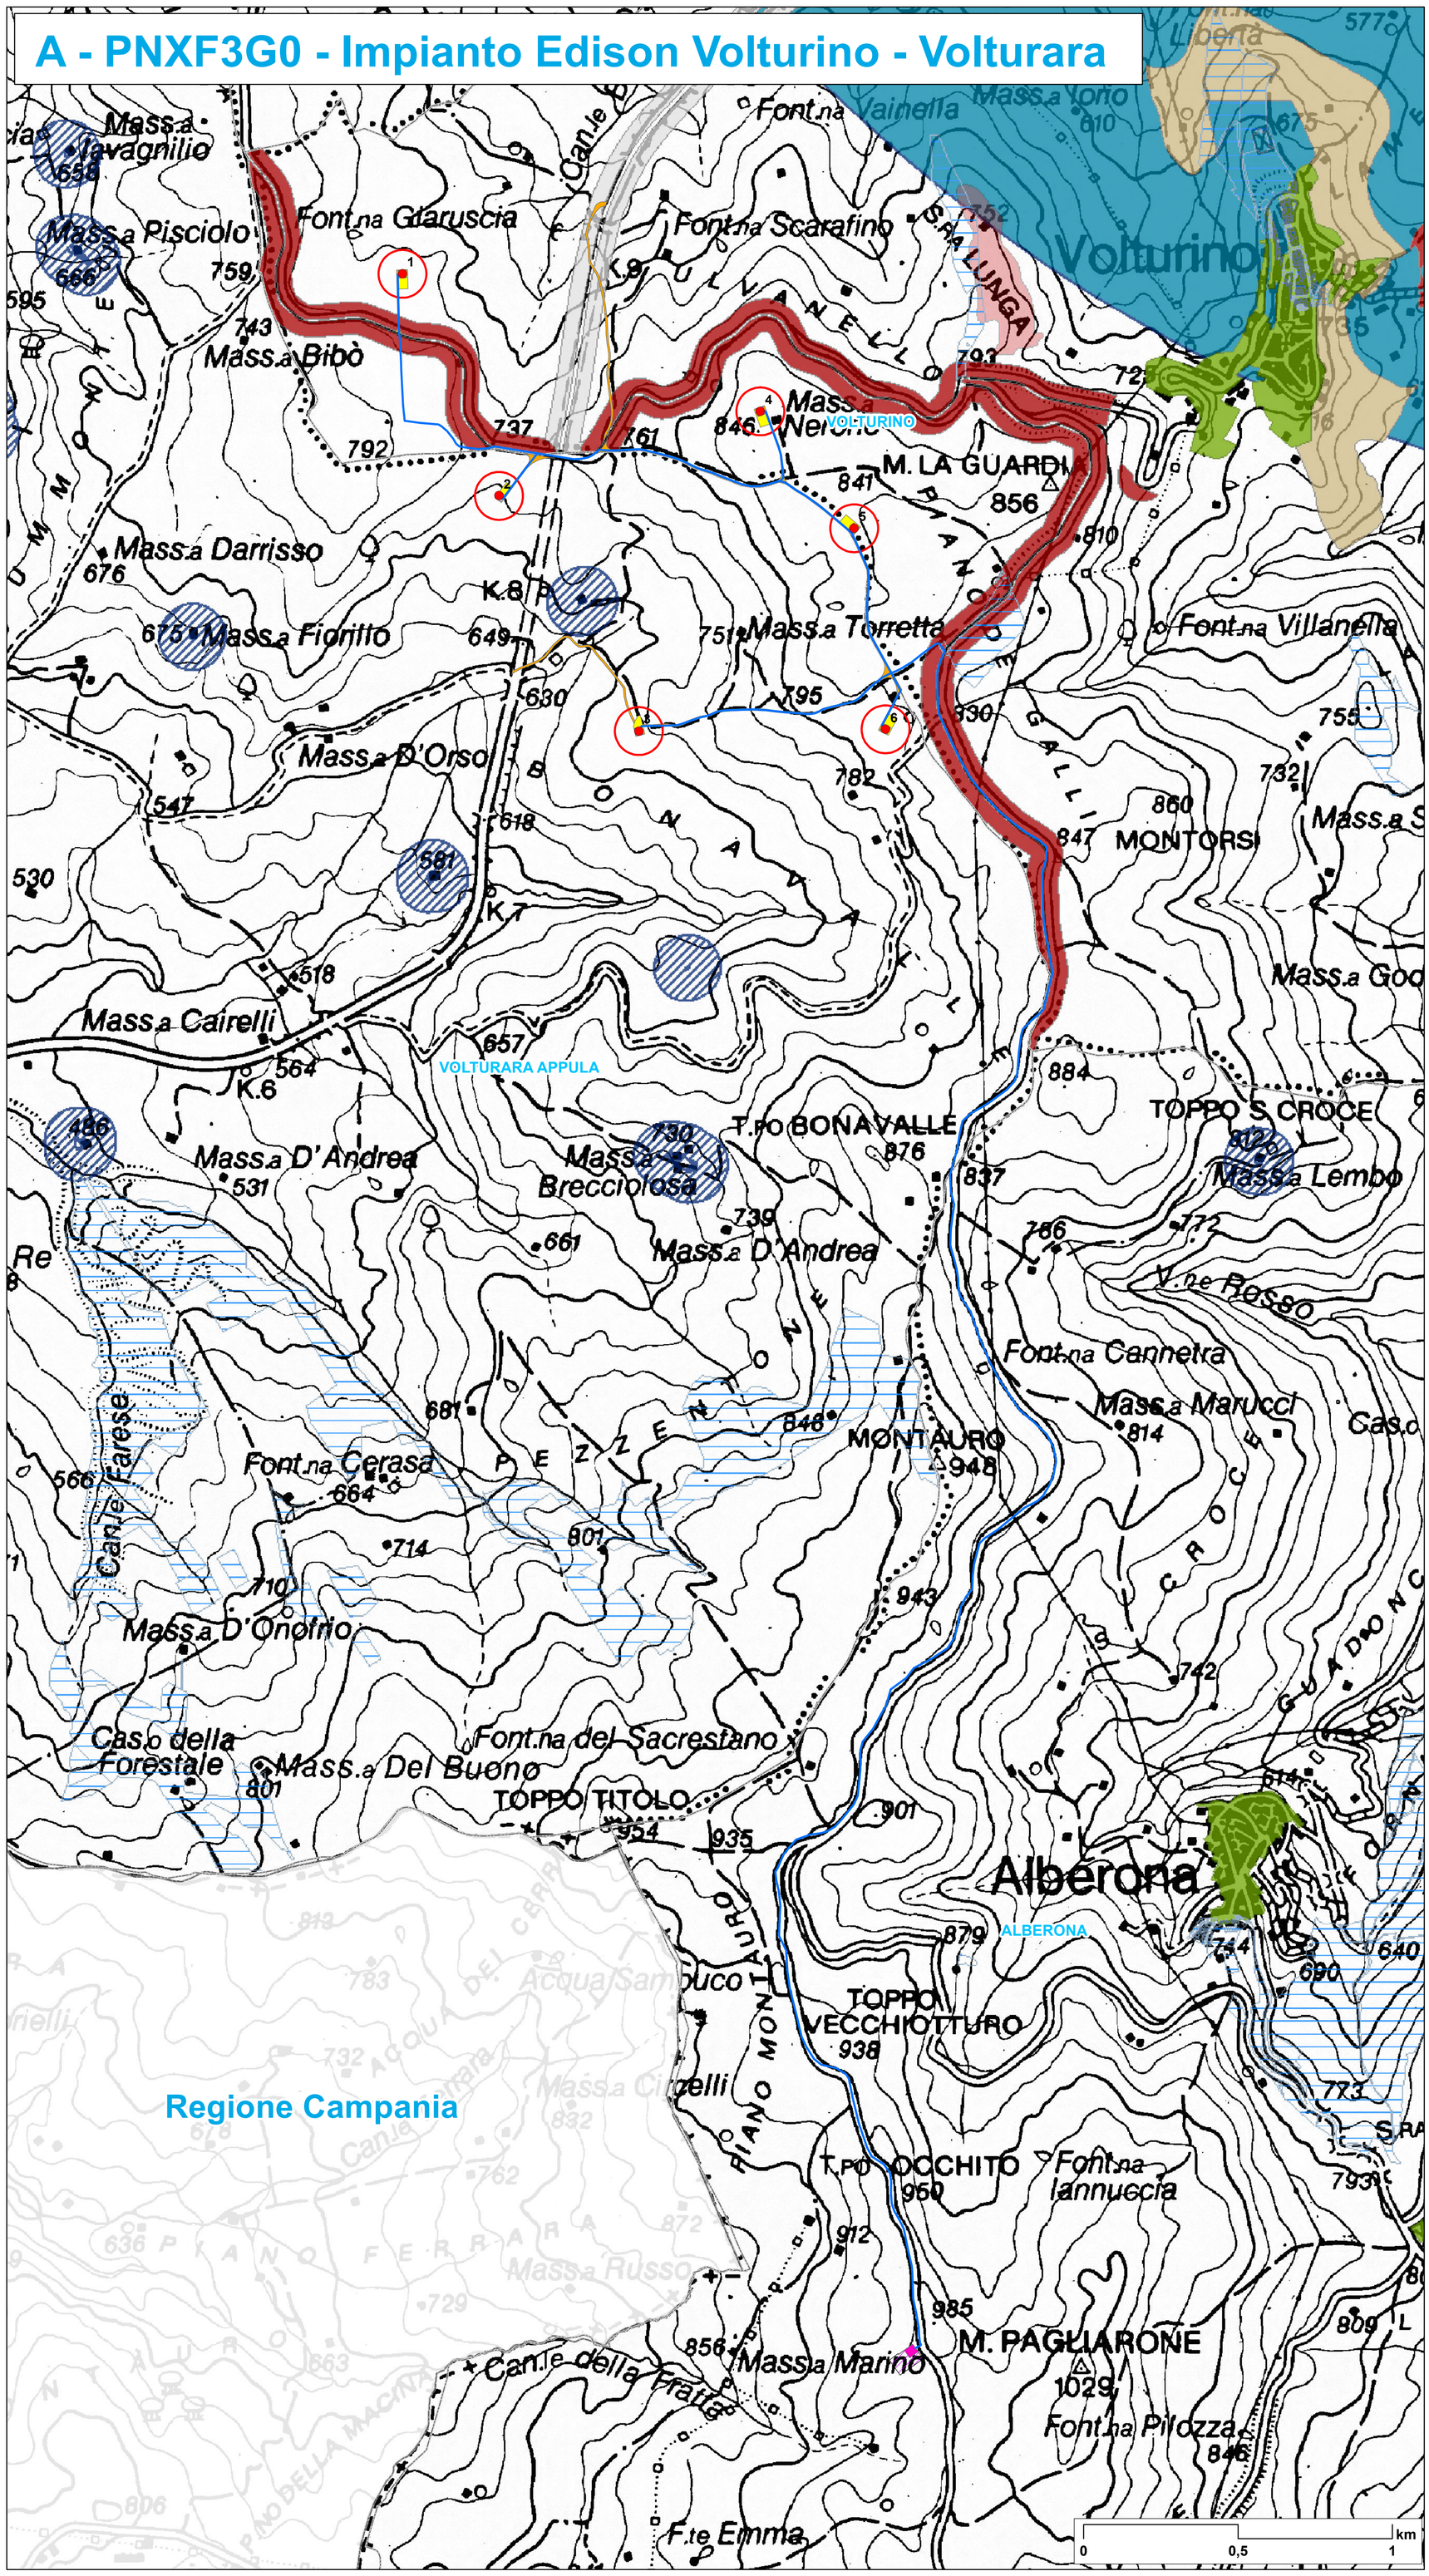
**Key map Scala 1:75.000**