Firmato digitalmente da:
DEMAIO ANTONIO
Firmato il 27/11/2023 11:01
Seriale Certificato: 2703787
Valido dal 03/09/2023 al 03/09/2026
InfoCamere Qualified Electronic Signature CA

A - PNXF3G0 - Impianto Edison Volturino - Volturara

EGRALE RICOSTRUZIONE PARCHI EOLICI
"Volturino-Volturara"

ADEGU TECNICO IMPIANTO EOLICO MEDIANTE INTERVENTO DI REPOWERING ORRI ESISTENTI E RIDUZIONE NUMERICA DEGLI AEROGENERATORI

DISON
n Rinnovabili Spa
Buonaparte, 31 - 20121 Milano

Progettazione Coordinamento	**VEGA sas** LANDSCAPE ECOLOGY & URBAN PLANNING Via delli Carri, 48 - 71121 Foggia - Tel. 0881.756251 - Fax 1784412324 mail: info@studiovega.org - website: www.studiovega.org	Studi Ambientali e Paesaggistici	**Arch. Antonio Demaio** Via N. delli Carri, 48 - 71121 Foggia (FG) Tel. 0881.756251 | Fax 1784412324 E-Mail: sit.vega@gmail.com
Studio Geologico-Idrologico	**dott. geol. Di Carlo Matteo** Viale Virgilio, 30, 71036 Lucera (FG) Ordine dei Geologi di Puglia n.75 Tel./Fax 0881. | Cell. 335.5340316 E-Mail: dicarlomatteo@hotmail.com	Studio Acustico	**Arch. Denora Marianna** Via Savona, 3 70022 Altamura (BA) Tel./Fax 080.9162455 | Cell. 3315600322 E-Mail: info@studioprogettazioneacustica.it
Studi Naturalistici e Forestali	**Dott. Forestale Luigi Lupo** Via Mario Pagano 47 - 71121 Foggia E-Mail: luigilupo@libero.it	Studio Idraulico	**Studio di ingegneria** **Dott.sa Ing. Antonella Laura Giordano** Viale degli Aviatori, 73 - 71121 Foggia (FG) Tel./Fax 0881.070126 | Cell. E-Mail: lauragiordano@gmail.com
Progettazione elettrica	**STUDIO INGEGNERIA ELETTRICA** MEZZINA dott. ing. Antonio Via T. Solis 128 | 71016 San Severo (FG) Tel. 0882.228072 | Fax 0882.243651 e-mail: info@studiomezzina.net	Studio archeologico	**Dott. Francesco Rossi** Tel. 340.8085188 E-Mail: dasiuscoop@gmail.com

Opera — A

Progetto di Integrale Ricostruzione di n. 1 impianto eolico composto da 6 aerogeneratori da 6,6 MW per una potenza complessiva di 39,6 MW nei Comuni di Volturino, Volturara Appula ed opere di connessione nel comune di Alberona alle località "Piano dei Galli - Passo del Lupo" con smantellamento di n. 20 aerogeneratori di potenza in esercizio pari a 13,08 MW.

Oggetto

Nome Elaborato: VIA_02_PNXF3G0-PTCP2_PTCP-Foggia-Elementi di Matrice Antropica

Folder: VIA_02_Vincoli ambientali e paesaggistici e studio di inserimento urbanistico

Descrizione Elaborato: PTCP-Foggia-Elementi di Matrice Antropica

Rev.	Data	Oggetto della revisione	Elaborazione	Verifica	Approvazione
00	Novembre 2023	Emissione per progetto definitivo	VEGA	Arch. A. Demaio	Edison Rinnovabili SpA

Scala: 1:10.000

Formato:

A) Integrale Ricostruzione Volturino - Volturara

Codice progetto AU: PNXF3G0

Opere di progetto

- WTG
- Cavidotto
- Ingombro d=155
- Plinto
- Piazzola
- Strade
- Stazione utente Edison
- Stazione Elettrica

Altre informazioni

- Limiti comunali

PTCP - Tutela dell'identità culturale: elementi di matrice antropica

Beni architettonici isolati

- Masserie
- Poste
- Sciali
- Casini
- Ville extraurbane
- Poderi
- Taverne
- Archeologia produttiva
- Trabucchi
- Torri e fortificazioni
- Castelli
- Complessi civili e religiosi
- Edifici religiosi ed edicole
- Altro
- 0200 Codice identificativo
- Insediamenti abitativi derivanti dalle bonifiche e dalla riforma agraria
- Insediamenti storici non urbani di fondazione
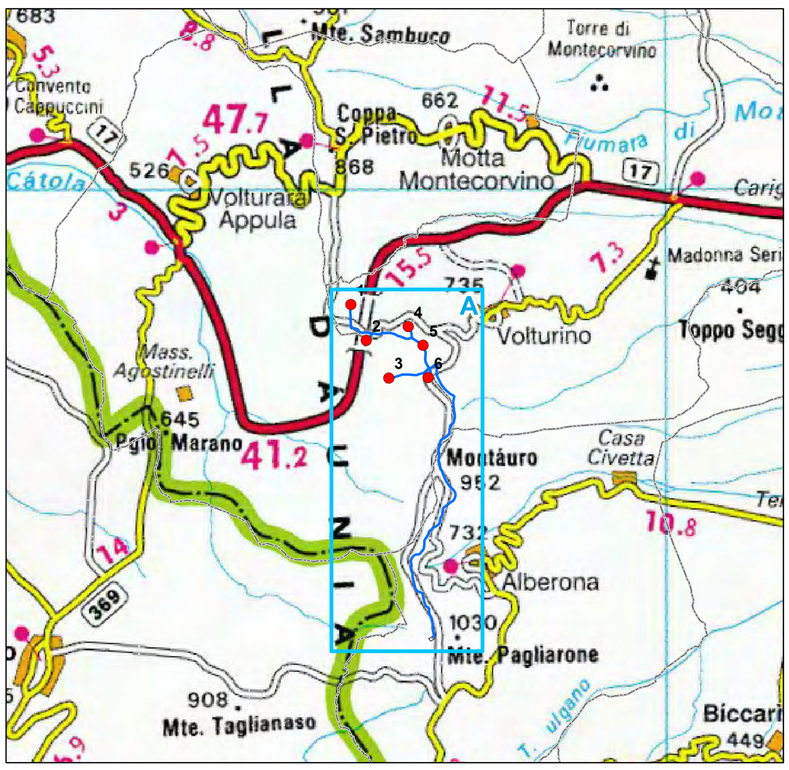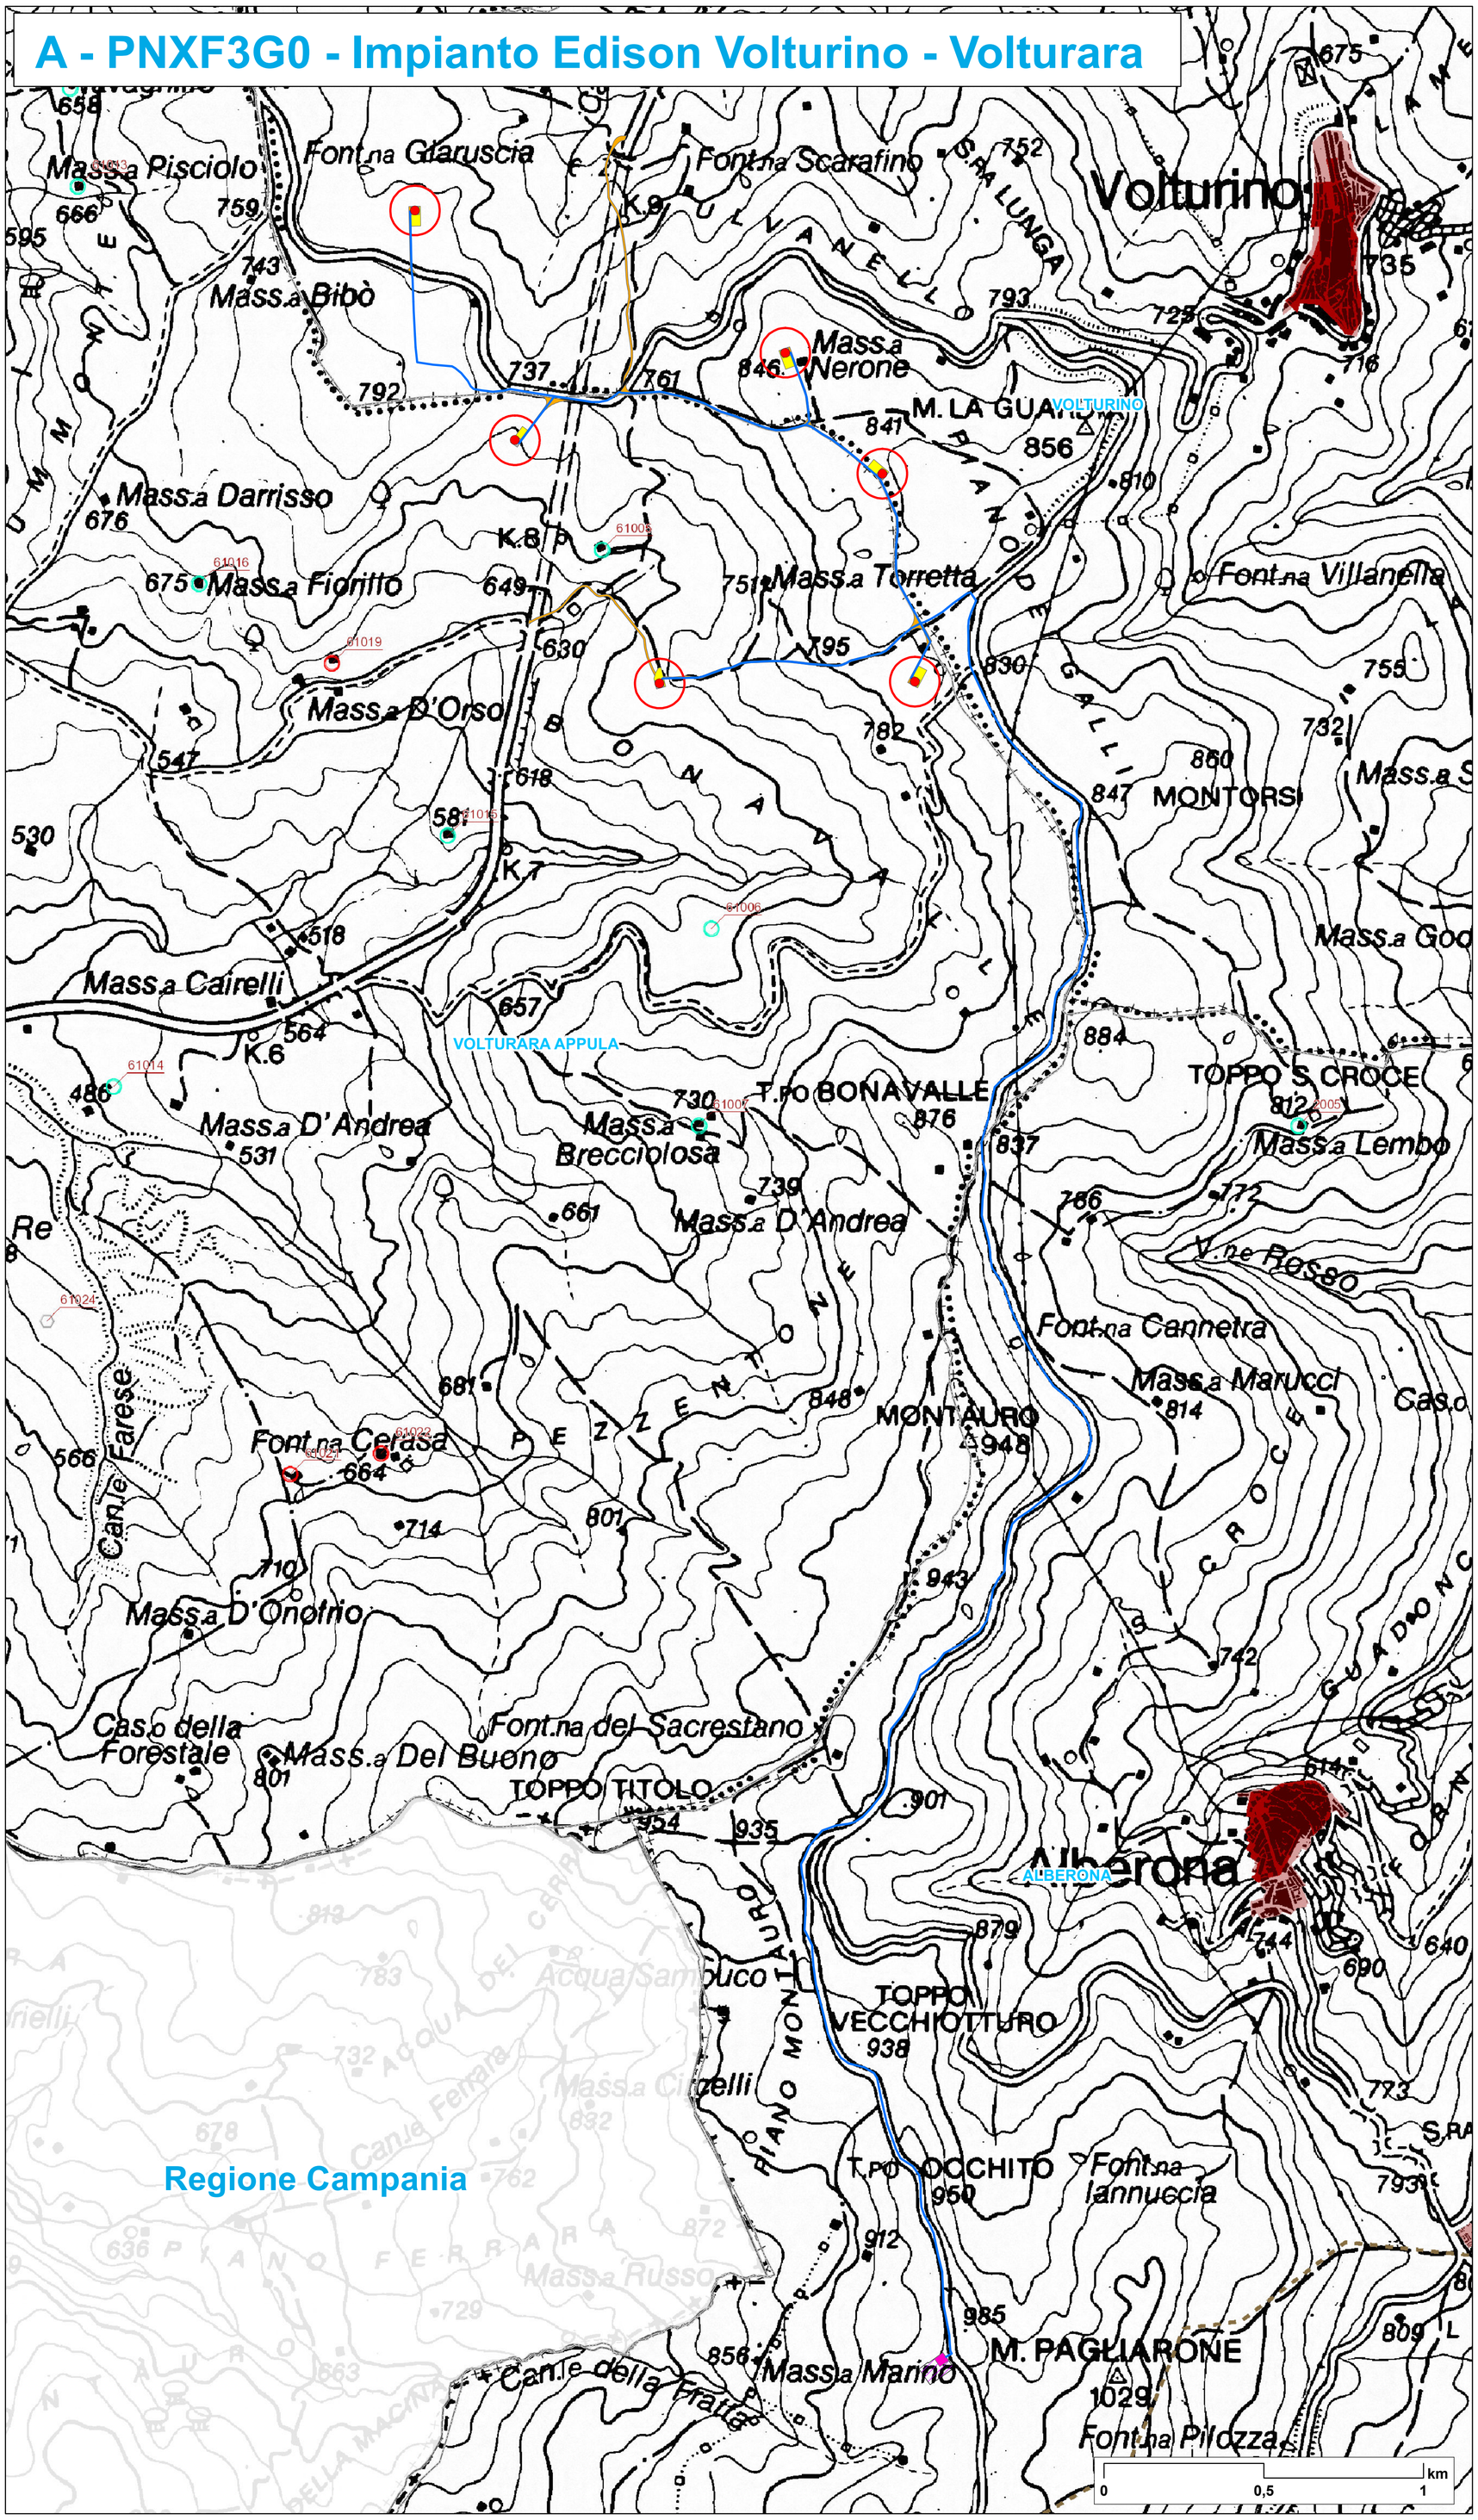
Key map Scala 1:75.000