


INTEGRALE RICOSTRUZIONE PARCHI EOLICI "Vulturino-Volturara"																												
ADEGUAMENTO TECNICO IMPIANTO EOLICO MEDIANTE INTERVENTO DI REPOWERING DELLE TORRI ESISTENTI E RIDUZIONE NUMERICA DEGLI AEROGENERATORI																												
 EDISON Edison Rinnovabili Spa Foro Buonaparte, 31 - 20121 Milano																												
 VEGA sas LANDSCAPE ECOLOGY & URBAN PLANNING VIA S. GIUSEPPE, 11 - 00187 ROMA (RM) - TEL. 06 47811111 - FAX 06 47811112 - E-MAIL: info@vegasas.it		Arch. Antonio Demaio Via N. dell'Armi 48 - 71121 Foggia (FG) Tel. 0881.766251 Fax 1784412324 E-Mail: sit.vega@gmail.com																										
dott. geol. Di Carlo Matteo Viale Virgilio, 30, 71108 Lucera (FG) Ordine dei Geologi di Puglia n.75 Tel. Fax 0881 Cell. 335.5340316 E-Mail: dicarlotmatteo@hotmail.com		Arch. Denora Marianna Via Savona, 3 71022 Altamura (BA) Tel. Fax 0870.9162451 Cell. 3315600322 E-Mail: info@studioingegneriamarianna.com																										
Dott. Forestale Luigi Lupo Via Mario Pagano 47 - 71121 Foggia E-Mail: lulupolup@libero.it		Studio di ingegneria Dott.sa Ing. Antonella Laura Giordano Viale degli Aviatori, 73 - 71121 Foggia Tel. Fax 0881.0701291 Cell. 3322222222 E-Mail: lauragiordano@gmail.com																										
STUDIO INGEGNERIA ELETTRICA MEZZINA dott. Ing. Antonio Via T. Solta 128 71016 San Severo (FG) Tel. 0882.226072 Fax 0882.243651 e-mail: info@studiom ezzina.net		Dott. Francesco Rossi Tel. 340.8085188 E-Mail: d.rossi@esecoop@gmail.com																										
Opera A Progetto di Integrale Ricostruzione di n. 1 impianto eolico composto da 6 aerogeneratori da 6,6 MW per una potenza complessiva di 39,6 MW nei Comuni di Vulturino, Volturara Appula ed opere di connessione nel comune di Alberona alle località "Piano dei Galli - Passo del Lupo" con smantellamento di n. 20 aerogeneratori di potenza in esercizio pari a 13,08 MW.																												
Oggetto Nome Esibizione: VIA_02_PNXF3G0-SUOLO_Carta di uso del suolo Foto: VIA_02_Vincoli ambientali e paesaggistici e studio di inserimento urbanistico																												
Decisione Elaborata: Carta di uso del suolo																												
<table border="1"> <tr> <th>00</th> <th>Novembre 2023</th> <th>Emissione per progetto definitivo</th> <th>VEGA</th> <th>Arch. A. Demaio</th> <th>Edison Rinnovabili SpA</th> </tr> <tr> <th>Rev.</th> <th>Data</th> <th>Oggetto della revisione</th> <th>Elaborazione</th> <th>Verifica</th> <th>Approvazione</th> </tr> <tr> <td>Scala:</td> <td colspan="5">1:10.000</td> </tr> <tr> <td>Formato:</td> <td colspan="5">A) Integrale Ricostruzione Vulturino - Volturara Codice progetto AU PNXF3G0</td> </tr> </table>					00	Novembre 2023	Emissione per progetto definitivo	VEGA	Arch. A. Demaio	Edison Rinnovabili SpA	Rev.	Data	Oggetto della revisione	Elaborazione	Verifica	Approvazione	Scala:	1:10.000					Formato:	A) Integrale Ricostruzione Vulturino - Volturara Codice progetto AU PNXF3G0				
00	Novembre 2023	Emissione per progetto definitivo	VEGA	Arch. A. Demaio	Edison Rinnovabili SpA																							
Rev.	Data	Oggetto della revisione	Elaborazione	Verifica	Approvazione																							
Scala:	1:10.000																											
Formato:	A) Integrale Ricostruzione Vulturino - Volturara Codice progetto AU PNXF3G0																											

- Opere di progetto**
- WTG
 - Cavidotto
 - Ingombro d=155
 - Plinto
 - Piazzola
 - Strade
 - Stazione utente Edison
 - Stazione Elettrica
- Altre informazioni**
- Limiti comunali
- | | | |
|--|--|---|
| 131, aree estrattive | 323, aree a vegetazione sclerofilla | 1221, reti stradali e spazi accessori |
| 141, aree verdi urbane | 332, rocce nude, falesie e affioramenti | 1224, aree per gli impianti delle telecomunicazioni |
| 143, cimiteri | 333, aree con vegetazione rada | 1225, reti ed aree per la distribuzione, la produzione e il trasporto dell'energia |
| 221, vigneti | 334, aree interessate da incendi o altri eventi dannosi | 1322, depositi di rottami a cielo aperto, cimiteri di autoveicoli |
| 222, frutteti e frutti minori | 1111, tessuto residenziale continuo antico e denso | 1331, cantieri e spazi in costruzione e scavi |
| 223, uliveti | 1112, tessuto residenziale continuo, denso più recente e basso | 1332, suoli rimaneggiati e artefatti |
| 224, altre colture permanenti | 1113, tessuto residenziale continuo, denso recente, alto | 1422, aree sportive (calcio, atletica, tennis, etc) |
| 231, superfici a copertura erbacea densa | 1121, tessuto residenziale discontinuo | 2111, seminativi semplici in aree non irrigue |
| 241, colture temporanee associate a colture permanenti | 1122, tessuto residenziale rado e nucleiforme | 2112, colture orticole in pieno campo in serra e sotto plastica in aree non irrigue |
| 242, sistemi colturali e particolari complessi | 1123, tessuto residenziale sparso | 2121, seminativi semplici in aree irrigue |
| 243, aree prevalentemente occupate da coltura agrarie con presenza di spazi naturali | 1211, insediamento industriale o artigianale con spazi annessi | 3241, aree a ricolonizzazione naturale |
| 244, aree agroforestali | 1212, insediamento commerciale | 3242, aree a ricolonizzazione artificiale (rimboschimenti nella fase di novelleto) |
| 311, boschi di latifoglie | 1213, insediamento dei grandi impianti di servizi pubblici e privati | 5111, fiumi, torrenti e fossi |
| 312, boschi di conifere | 1214, insediamenti ospedalieri | 5112, canali e idrovie |
| 313, boschi misti di conifere e latifoglie | 1215, insediamento degli impianti tecnologici | 5121, bacini senza manifeste utilizzazioni produttive |
| 314, prati alberati, pascoli alberati | 1216, insediamenti produttivi agricoli | 5122, bacini con prevalente utilizzazione per scopi irrigui |
| 321, aree a pascolo naturale, praterie, incolti | 1217, insediamento in disuso | |
| 322, cespuglieti e arbusteti | | |

Key map Scala 1:75.000

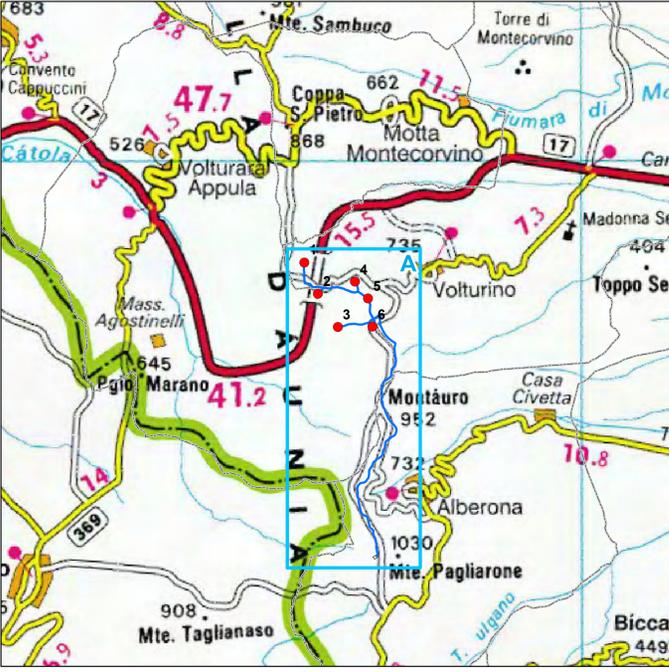

A - PNXF3G0 - Impianto Edison Vulturino - Volturara

