

**INTEGRALE RICOSTRUZIONE PARCHI EOLICI  
"Vulturino-Volturara"**


**ADEGUAMENTO TECNICO IMPIANTO EOLICO MEDIANTE INTERVENTO DI REPOWERING  
DELLE TORRI ESISTENTI E RIDUZIONE NUMERICA DEGLI AEROGENERATORI**



**Edison Rinnovabili Spa**  
Foro Buonaparte, 31 - 20121 Milano



Progettazione Compartimento	 <p><b>VEGA</b> LANDSCAPE ECOLOGY &amp; URBAN PLANNING Via S. Maria Maddalena, 10 - 00187 Roma (RM) Tel. 06 49 81 11 11   Fax 06 49 81 11 12 E-Mail: info@vegagroup.it</p>	Studi Ambientali e Paesaggistici	Arch. Antonio Demaio Via N. dell'Orto, 48 - 71121 Foggia (FG) Tel. 0881 736291   Fax 0881 73442324 E-Mail: at.demaio@gmail.com
Studio Geologico-Strutturale	dott. geol. Di Carlo Matteo Viale Virgilio, 30 - 71036 Lucera (FG) Centro dei Geologi di Puglia n.75 Tel./Fax 0881   Cell. 335.5340316 E-Mail: dicarlotmatteo@hotmail.com	Studio Acustico	Arch. Denora Marianna Via Savona, 3 70022 Altamura (BA) Tel./Fax 0881 070128   Cell. 3315600322 E-Mail: info@studioacusticoaerodinamica.it
Carta Narrativa e Forestale	Dott. Forestale Luigi Lupo Via Mario Pagano 47 - 71121 Foggia E-Mail: luigi.lupo@libero.it	Studio Urbanistico	Studio di ingegneria Dott.ssa Ing. Antonella Laura Giordano Viale degli Aviatori, 73 - 71121 Foggia (FG) Tel./Fax 0881 070128   Cell. 3315600322 E-Mail: lauragiordano@studioaerodinamica.it
Progettazione elettrica	 <p><b>STUDIO INGEGNERIA ELETTRICA</b> MEZZANA dott. Ing. Antonio Via T. Solis 128   71016 San Severo (FG) Tel. 0882 228072   Fax 0882 243651 e-mail: info@studiodomeziana.net</p>	Studio Ingegneria	 <p><b>Dott. Francesco Rossi</b> Tel. 340.8058198 E-Mail: dasuscoop@gmail.com</p>
Opere	Progetto di Integrale Ricostruzione di n. 1 impianto eolico composto da 6 aerogeneratori da 6,6 MW per una potenza complessiva di 39,6 MW nei Comuni di Vulturino, Volturara Appula ed opere di connessione nel comune di Alberona alle località "Piano dei Galli - Passo del Lupo" con smantellamento di n. 20 aerogeneratori di potenza in esercizio pari a 13,08 MW.		
Oggetto	Nome Esistente: VIA_02_PNXF3G0-PRG3_Strumenti urbanistici comunali - Comune di Alberona Oggetto: VIA_02_Vrcoli ambientali e paesaggistici e studio di inserimento urbanistico Descrizione Esistente: Strumenti urbanistici comunali - Comune di Alberona		
Data	00 Novembre 2023	Emissione per progetto definitivo	VEGA Arch. A. Demaio Edison Rinnovabili Spa
Rev.	Data	Oggetto della revisione	Elaborazione Verifica Approvazione
Scala:	1:10.000		
Formato:	A) Integrale Ricostruzione Vulturino - Volturara Codice progetto AU [PNXF3G0]		

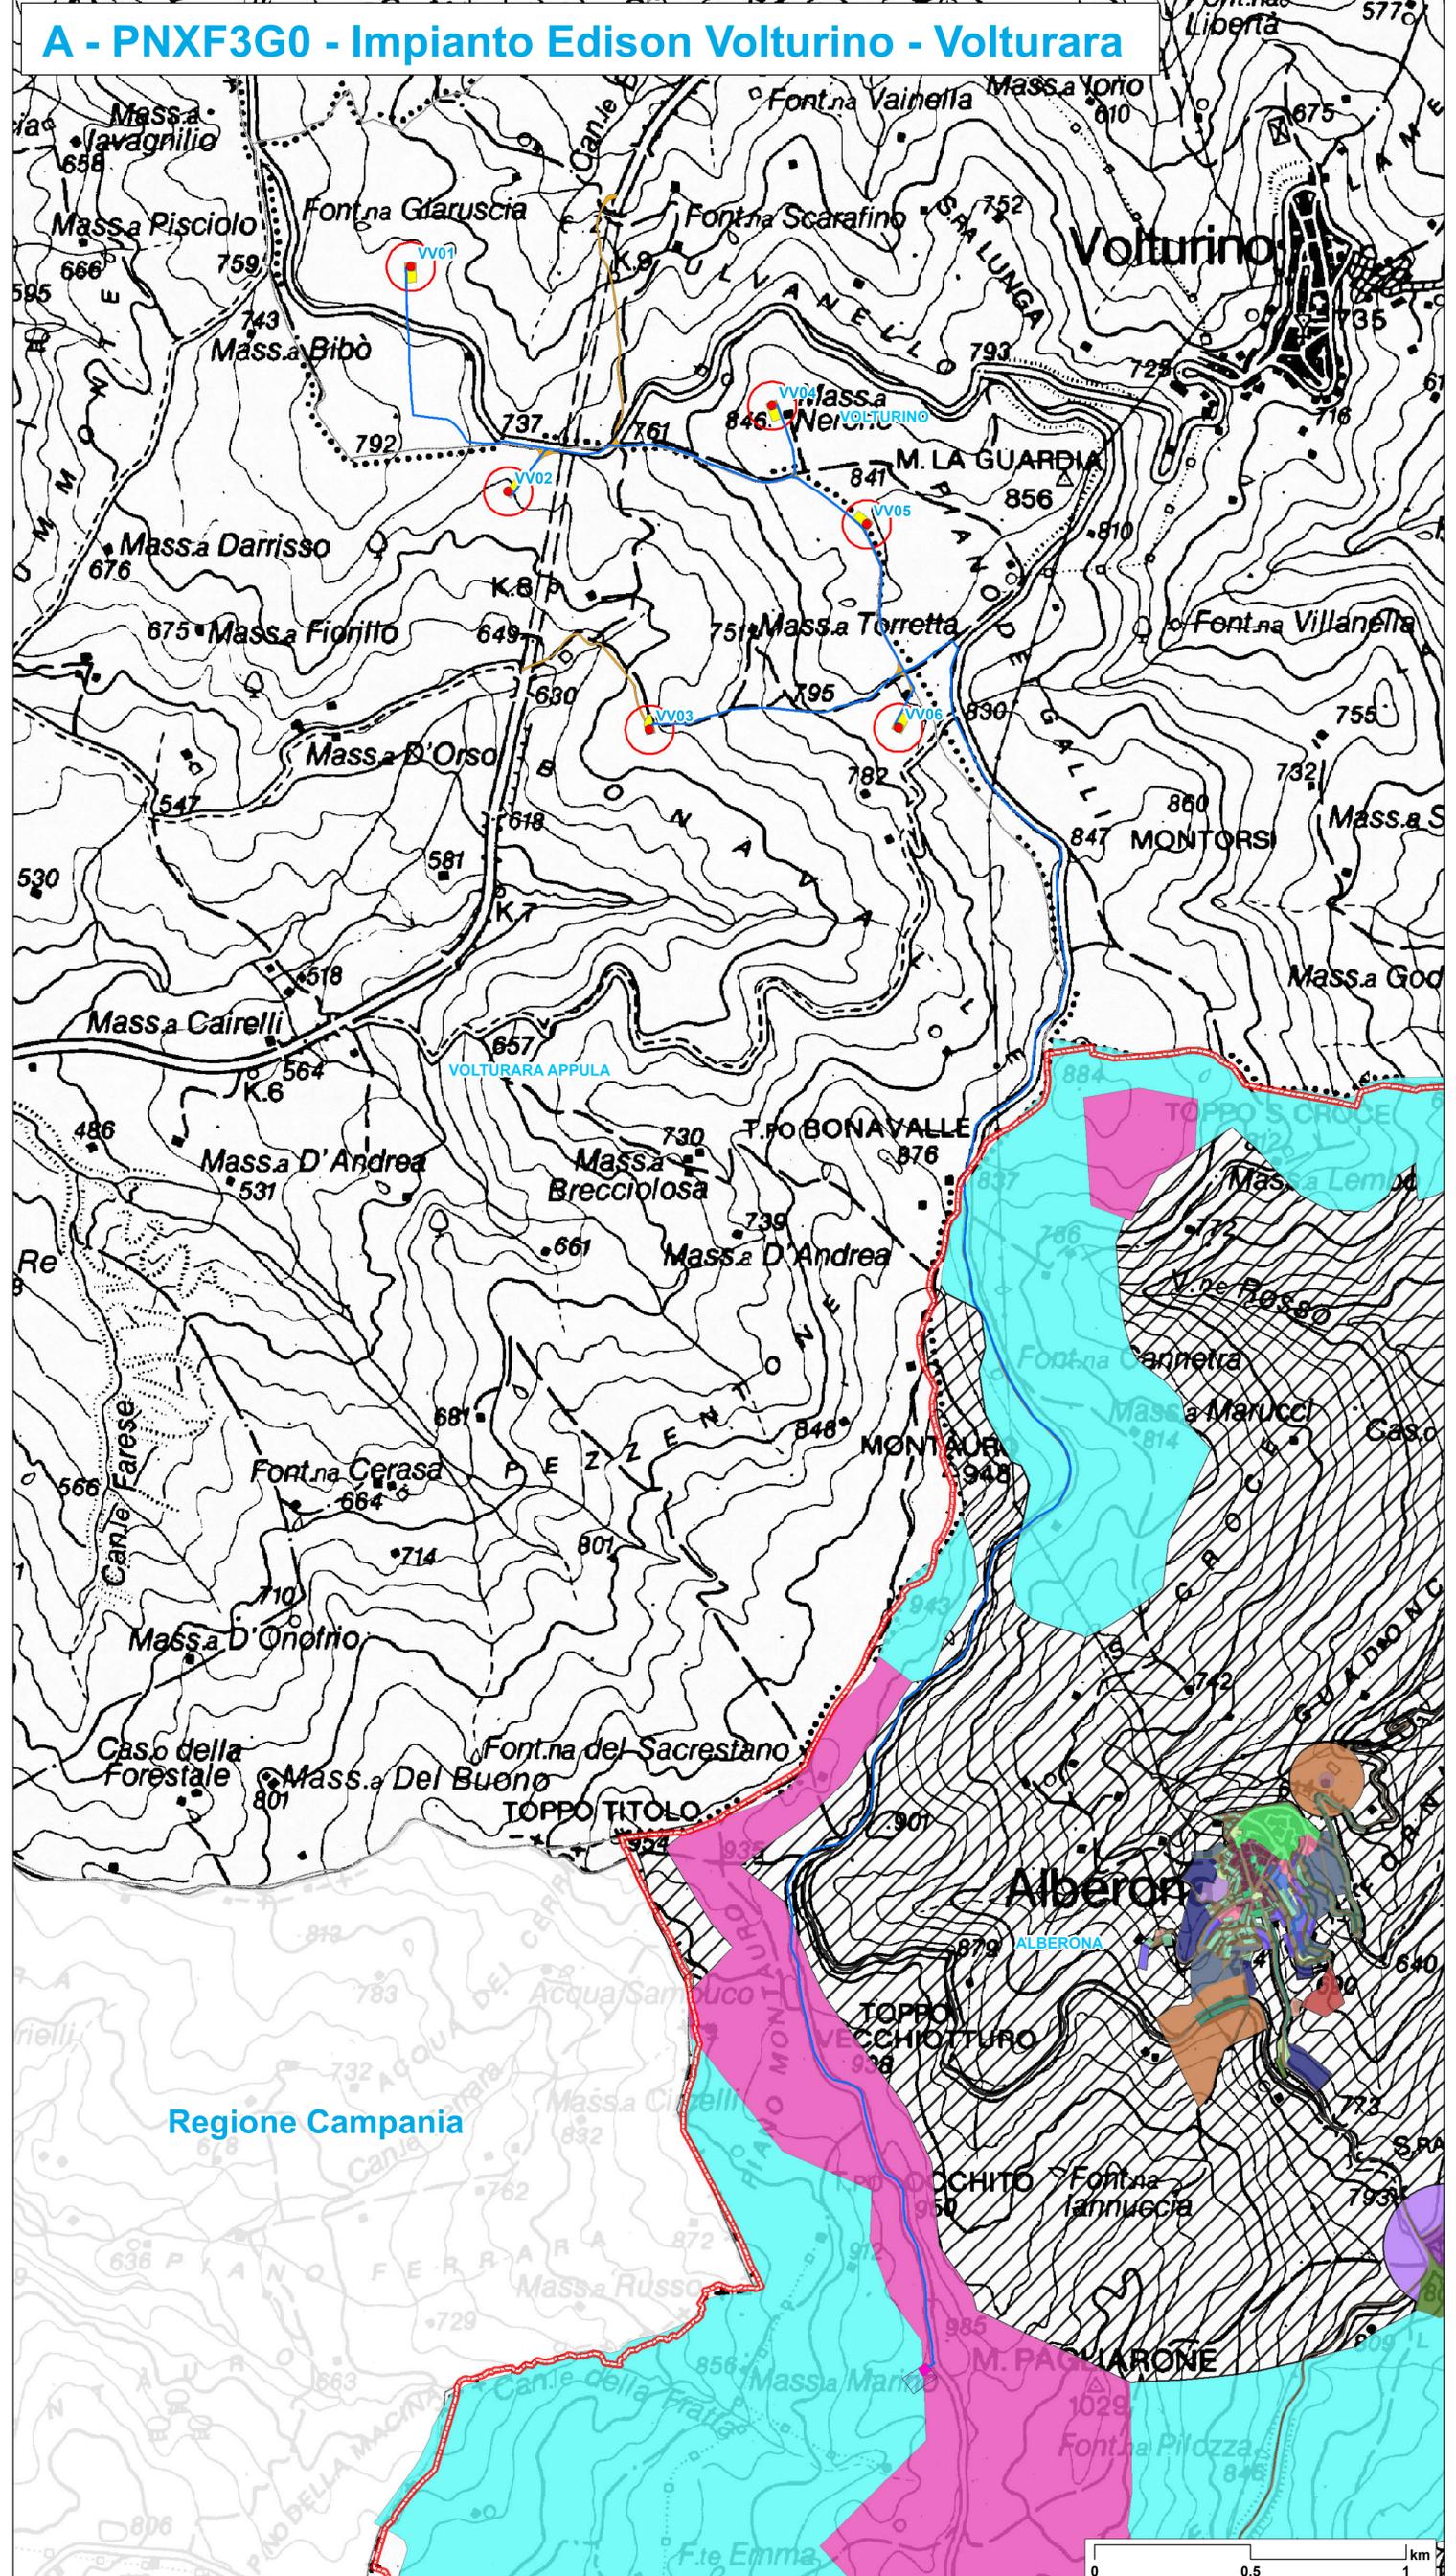

**Opere di progetto**

- WTG
- Caviddotto
- Ingombro d=155
- Plinto
- Piazzola
- Strade
- Stazione utente Edison
- Stazione Elettrica

**Altre informazioni**

**Limiti comunali**

- Comune di Vulturino
- Limiti comunali

**Piano Urbanistico Generale Comune di Alberona**

- AA, ZONA OMOGENEA MERITEVOLE DI TUTELA
- AB, ZONA OMOGENEA DI PARTICOLARE VALORE STORICO AMBIENTALE
- BA, ZONA OMOGENEA DI VALORE URBANISTICO CONSOLIDATO TOTALMENTE EDIFICATA
- BB, ZONA OMOGENEA TOTALMENTE EDIFICATA
- BC, ZONA OMOGENEA PARZIALMENTE EDIFICATA DI COMPLETAMENTO
- C, ZONA OMOGENEA DI ESPANSIONE RESIDENZIALE
- CANILE, CANILE
- CIM, CIMITERO
- D, ZONA OMOGENEA ATTIVITA' PRODUTTIVE
- DE, ZONA OMOGENEA ATTIVITA' PRODUTTIVE ESISTENTI
- DEM, EDIFICI DA DEMOLIRSI
- DEP, DEPURATORE
- DP, ZONA OMOGENEA ATTIVITA' PRODUTTIVE PREVISIONE
- DT, ZONA OMOGENEA ATTREZZATURE TURISTICHE RICETTIVE
- E, ZONA OMOGENEA AGRICOLA
- ER, ZONA OMOGENEA AGRICOLA DI RISPETTO
- ES, ZONA OMOGENEA AGRICOLA SPECIALE - PARCHI EOLICI ESISTENTI
- ESP, ZONA OMOGENEA AGRICOLA SPECIALE A VOCAZIONE PARCHI EOLICI
- F, ZONA OMOGENEA ATTREZZATURE E SERVIZI
- P, PARCHEGGIO PUBBLICO
- STR, STRADA
- TS, ZONA OMOGENEA TURISTICA PER ATTIVITA' SCOLASTICHE E SOCIO-CULTURALI
- V1, VERDE DI RISPETTO STRADALE
- V2, VERDE PRIVATO
- V3, VERDE PUBBLICO
- V4, VERDE PUBBLICO ATTREZZATO
- VCM, VINCOLO CIMITERIALE

