

INTEGRALE RICOSTRUZIONE PARCHI EOLICI "Vulturino-Volturara" ADEGUAMENTO TECNICO IMPIANTO EOLICO MEDIANTE INTERVENTO DI REPOWERING DELLE TORRI ESISTENTI E RIDUZIONE NUMERICA DEGLI AEROGENERATORI					
Edison Rinnovabili Spa Corso Buonaparte, 31 - 20121 Milano					
Progettazione Documentazione	VEGA s.r.l. LANDSCAPE ECOLOGY & URBAN PLANNING via S. Maria Maddalena, 10 - 20121 Milano - Italy Tel. 02/58311111 - Fax 02/58311112 e-mail: info@vegaitalia.it	Arch. Antonio Demaio Via R. edo. Cant. 48 - 11121 Foggia (FG) Tel. 0881.765251 Fax 0884415224 E-Mail: sit.vega@gmail.com			
Studio Geologico-Idrologico	dott. geol. Di Carlo Matteo Viale Vespillo, 30, 71038 Lucera (FG) Ordine dei Geologi di Puglia n.75 Tel/Fax 0881 Cell. 335.540316 E-Mail: sicariomatteo@libero.it		Arch. Denora Marianna Via Savona, 3 70022 Altamura (CA) Tel/Fax 085.9162450 Cell. 3316500322 E-Mail: info@studiogeologiaeolonica.it		
Studio Naturalistico	Dott. Forestale Luigi Lupo Via Mario Pagano 47 - 71121 Foggia E-Mail: lulupolupo@libero.it		Studio di ingegneria Dott.ssa Ing. Antonella Laura Giordano Viale degli Avestini, 73 - 71121 Foggia Tel/Fax 0881.070126 Cell. 3316500322 E-Mail: lauragiordano@ingegneriaeolica.it		
Progettazione elettrica	STUDIO INGEGNERIA ELETTRICA MEZZINI dott. Ing. Antonio Via T. Saffa 128 / 71016 San Severo (FG) Tel. 0882.228072 Fax 0882.243061 e-mail: info@studioingegneriae.it		Dott. Francesco Rossi Tel. 340.8085188 E-Mail: doruscoscop@gmail.com		
Opere	Progetto di Integrale Ricostruzione di n. 1 impianto eolico composto da 6 aerogeneratori da 6,6 MW per una potenza complessiva di 39,6 MW nei Comuni di Volturino, Volturara Appula ed opere di connessione nel comune di Alberona alle località "Piano dei Galli - Passo del Lupo" con smantellamento di n. 20 aerogeneratori di potenza in esercizio pari a 13,08 MW.				
Opere	Nome Cliente VIA_02_PNXXF3G0-CTR, Planimetria generale su CTR	File VIA_02_Tavole progetto definitivo			
Descrizione Criterio Planimetria generale su CTR					
00	November 2023	Emissione per progetto definitivo	VEGA	Arch. A. Demaio	Edison Rinnovabili SpA
Rev.	Data	Oggetto della revisione	Elaborazione	Verifica	Approvazione
Scala:	1:5.000	A) Integrale Ricostruzione Vulturino - Volturara			
Formato:	Codice progetto AU PNXXF3G0				

Opere di progetto

-  Ingombro d=155
-  Aerogeneratori
-  Plinto
-  Cavidotto
-  Piazzola
-  Piazzola Temporanea
-  Strade

Opere di connessione

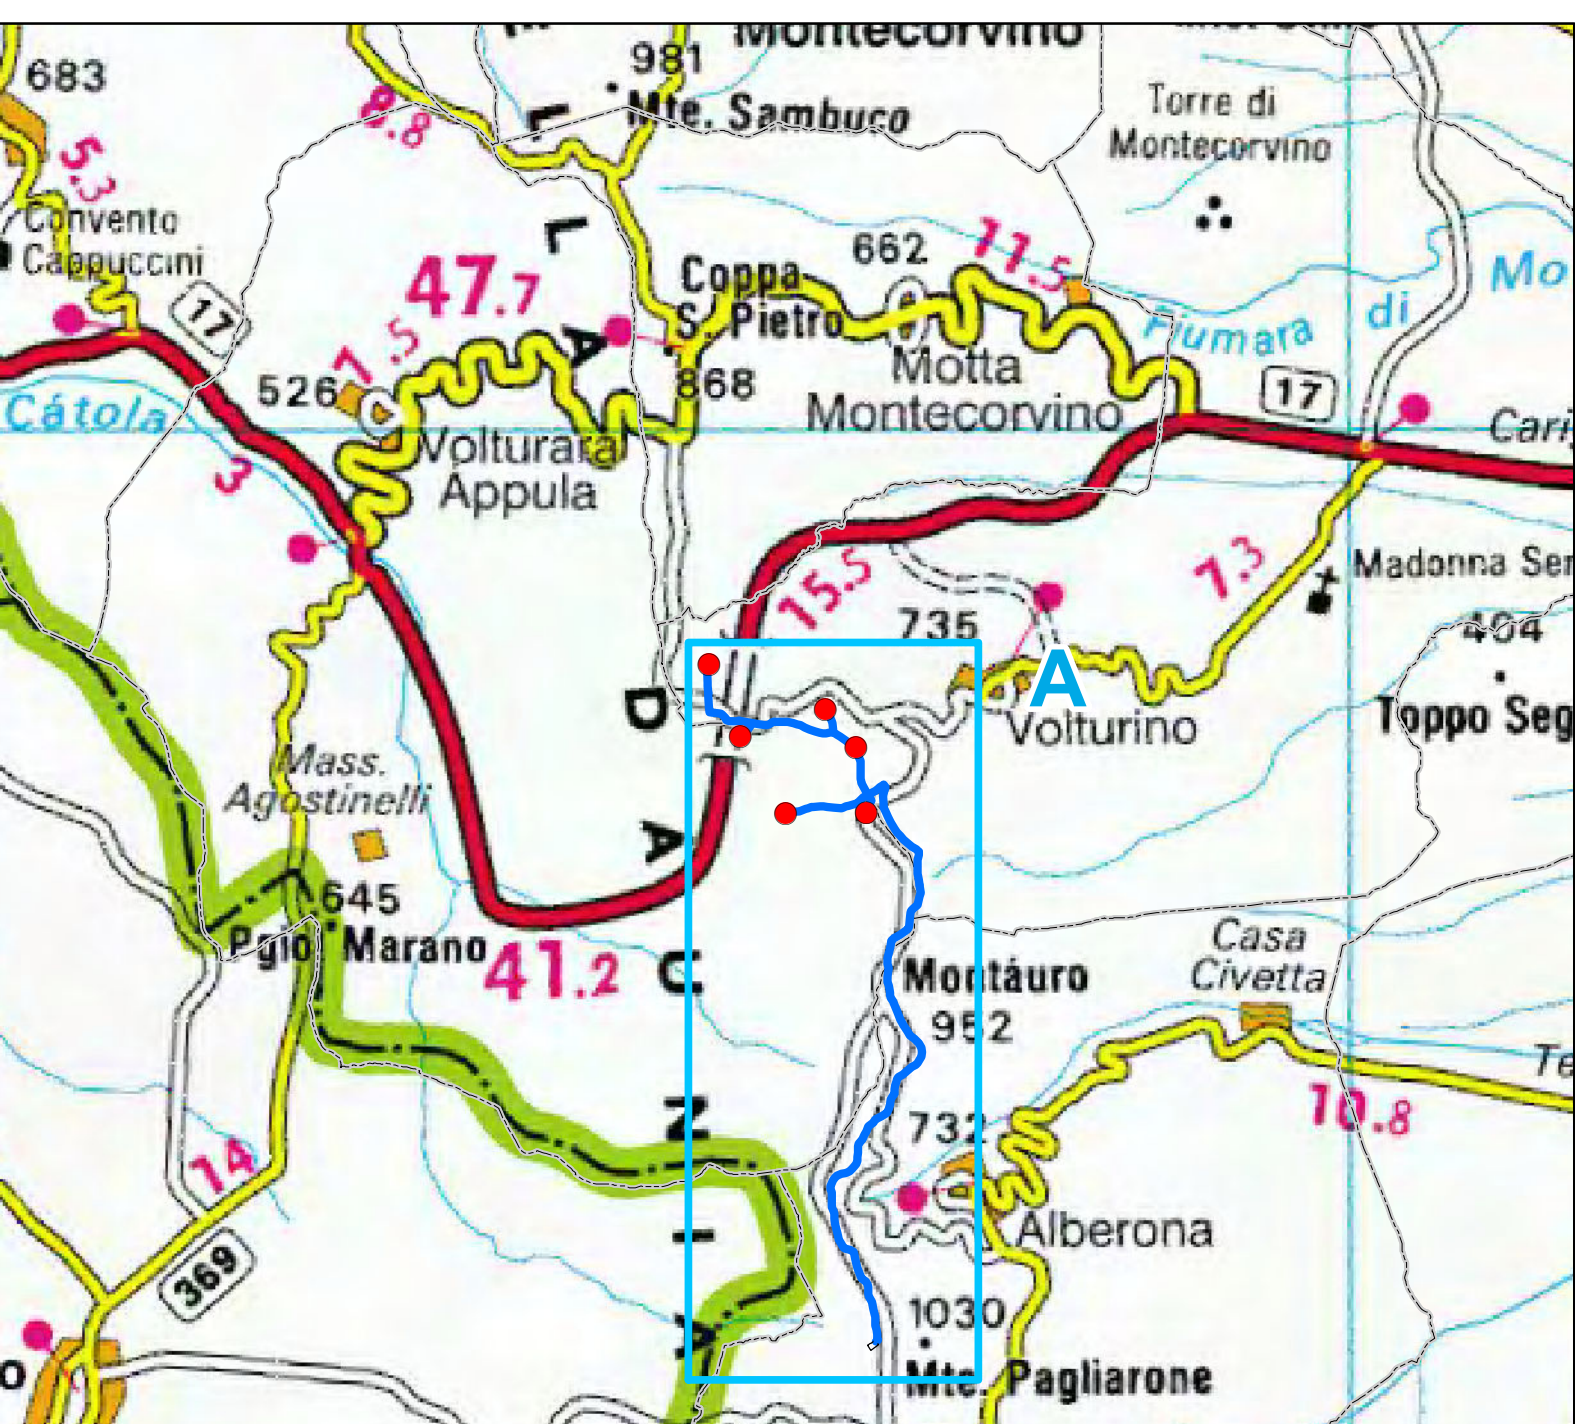
-  Stazione utente
-  Stazione Elettrica Tema

Altre informazioni

-  Limiti comunali

Opere da smantellare

-  Aerogeneratori esistenti
-  Cavidotto esistente

[illegible][illegible]