

ADEGUAMENTO TECNICO IMPIANTO EOLICO MEDIANTE INTERVENTO DI REPOWERING DELLE TORRI ESISTENTI E RIDUZIONE NUMERICA DEGLI AEROGENERATORI




Progettazione Contorno	Geologia/Geologia	 VEGA sas LANDSCAPE ECOLOGY & URBAN PLANNING Via dell'Artista, 4 - 11121 Intra - NO 088176111 - Fax 017442424 info@studiogeologia.it - website: www.studiogeologia.it		Stud. Ambientale e Progettazione	Arch. Antonio Demaio Via N. degli Carri, 48 - 71121 Foggia (FG) Tel. 0881.756251 Fax 1784412324 E-Mail: sil.vega@gmail.com	
		dott. geol. Di Carlo Matteo Viale Virgilio, 30, 71038 Lucera (FG) Ordine dei Geologi di Puglia n°75 Tel./Fax 0881 Cell. 335.5340316 E-Mail: dicaromatteo@hotmail.com		Studio Acustico	Arch. Denora Marianna Via Savona, 37002 Altamura (BA) Tel./Fax 080.9162455 Cell. 3315600322 E-Mail: info@studioprogettazioneacustica.it	
Studi Naturalistici e Forestali		Dott. Forestale Luigi Lupo Via Mario Pagano 47 - 71121 Foggia E-Mail: luigilupo@libero.it		Studio Idraulico	Studio di ingegneria Dott.ssa Ing. Antonella Laura Giordano Viale degli Avanti, 73 - 71121 Foggia Tel./Fax 0881.070126 Cell. 331.111.111 E-Mail: lauragiordano@gmail.com	
Progettazione edilizia		 STUDIO INGEGNERIA ELETTRICA MEZZANA dott. ing. Antonio Via T. Solis 128/71016 San Severo (FG) Tel. 0882.228072 Fax 0882.243551 e-mail: info@studiomezzana.net		Studio Ambiologico	 Dott. Francesco Rossi Tel. 340.8085168 E-Mail: daniassucop@gmail.com	
Opera	A	Progetto di Integrale Ricostruzione di n. 1 impianto eolico composto da 6 aerogeneratori da 6,6 MW per una potenza complessiva di 39,6 MW nei Comuni di Volturino, Volturara Appula ed opere di connessione nel comune di Alberona alle località "Piano dei Galli - Passo del Lupo" con smantellamento di n. 20 aerogeneratori di potenza in esercizio pari a 13,08 MW.				
Oggetto	Nome Elaborato: VIA_02_PNXXF3G0-CATCTR_Planimetrie su base catastale + Rilievo SE Alberona			Fotor: VIA_02_Tavole progetto definitivo		
	Descrizione Elaborato: Planimetrie su base catastale + Rilievo SE Alberona					
00	Novembre 2023	Emissione per progetto definitivo		VEGA	Arch. A. Demaio	Edison Rinnovabili SpA
Rev.	Data	Oggetto della revisione		Elaborazione	Verifica	Approvazione
Scala:	1:200	A) Integrale Ricostruzione Volturino - Volturara				
Formato:		Codice progetto AU PNXXF3G0				

 Cavidotto

Cavidotto

Stazione utente Edison

Stazione Elettrica

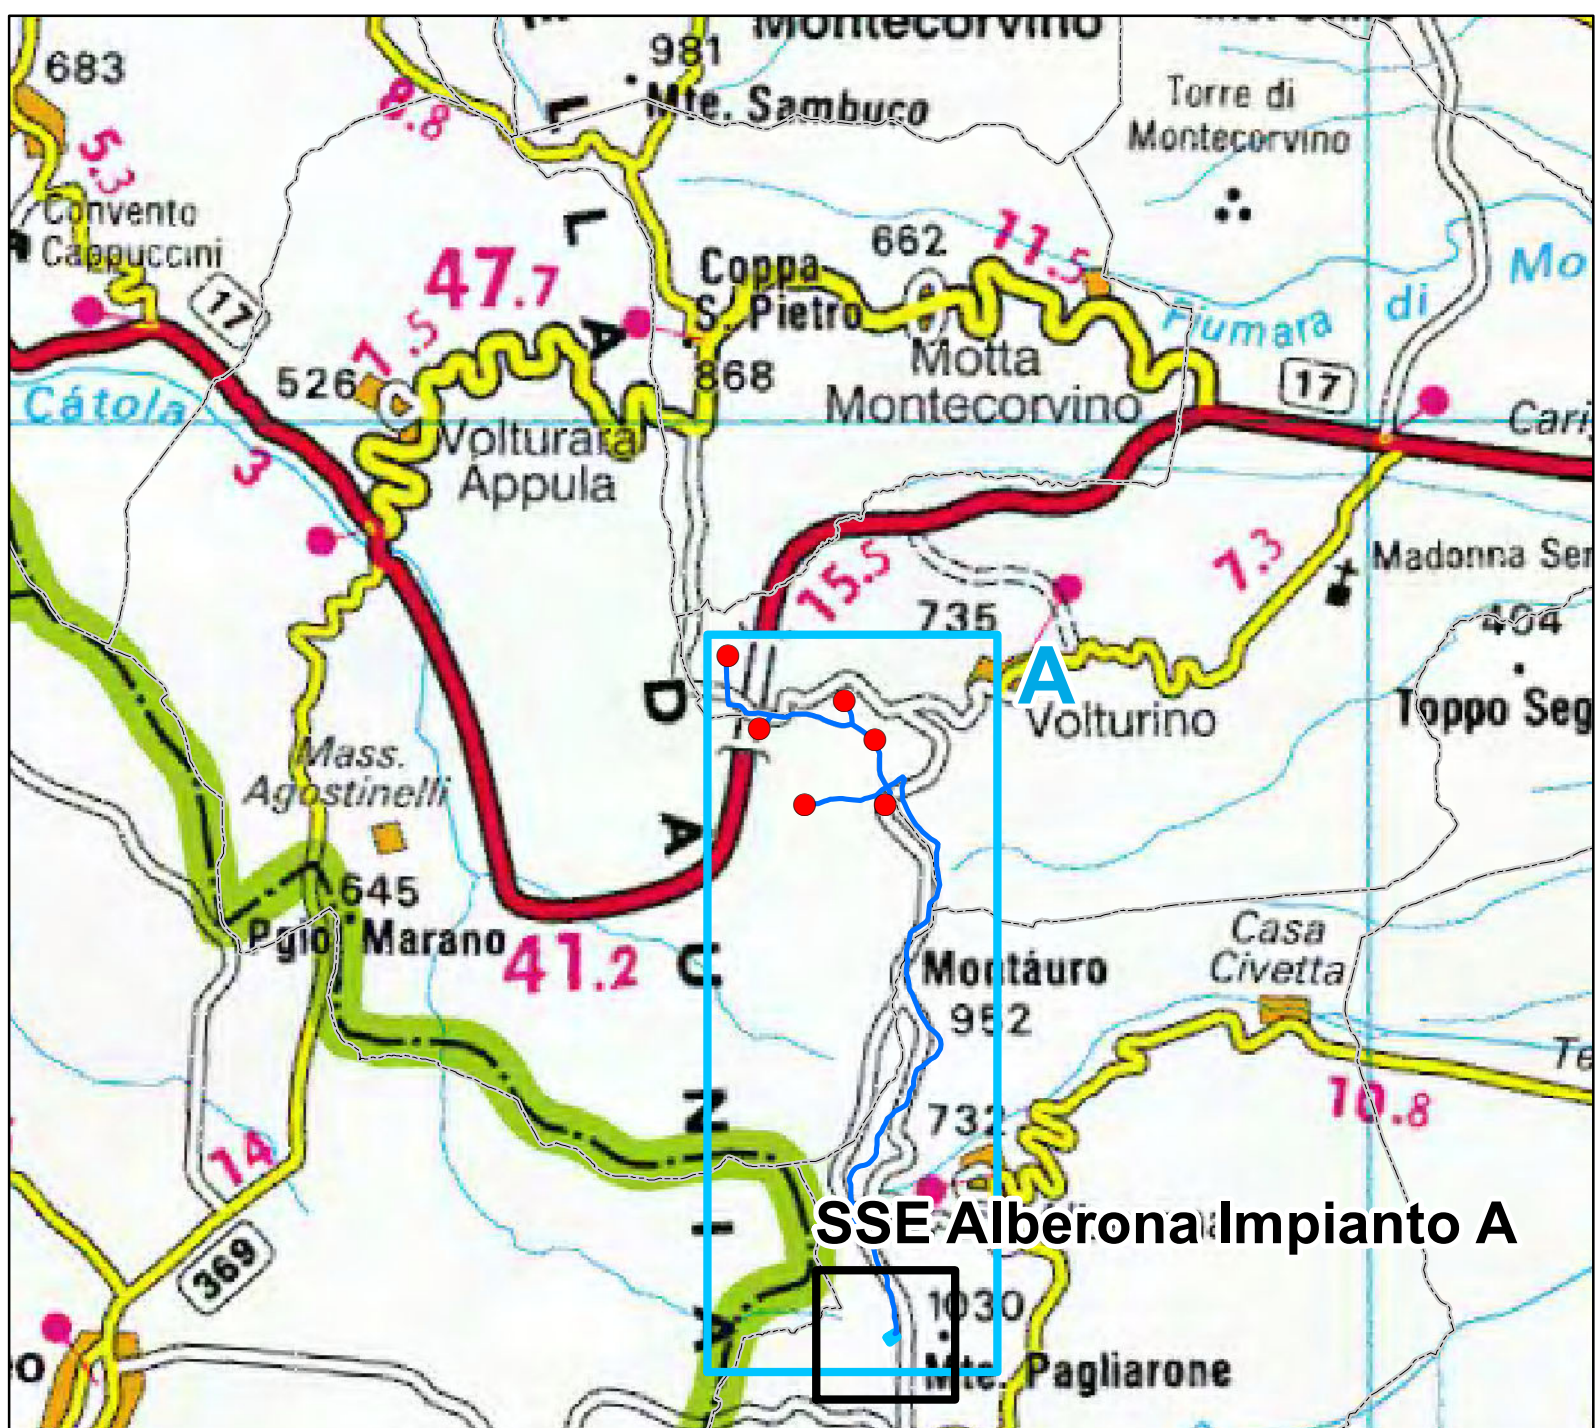

A - PNXF3G0 - Impianto Edison Volturino - Volturara
Soluzione Tecnica Minima Generale di TERNI n. 202201245

291 299 297 300 200 208 210 206 205 201

0 5 10 20 30 40 Meters