


"Vulturino-Volturara"


ADEGUAMENTO TECNICO IMPIANTO EOLICO MEDIANTE INTERVENTO DI REPOWERING DELLE TORRI ESISTENTI E RIDUZIONE NUMERICA DEGLI AEROGENERATORI

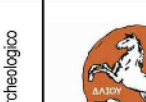

Progettazione Coordinamento	 VEGA sas LANDSCAPE ECOLOGY & URBAN PLANNING Via S. Maria Maddalena 10 00187 Roma (RM) - Italy tel: +39 06 59390000 - website: www.vegaonline.it	 Studio Acustico	Arch. Antonio Demaio Via N. dei Carr. 48 - 71121 Foggia (FG) Tel. 0881.750251 Fax 1484.8224 E-Mail: at.demaio@gmail.com	
	dott. geol. Di Carlo Matteo Viale Virgilio, 30, 71036 Lucera (FG) Ordine dei Geologi di Puglia n.75 Tel/Fax 0881.1 Cell. 335.540316 E-Mail: dicar.matteo@hotmail.com	 Studio Acustico	Arch. Denora Marianna Via Savona, 7 71022 Altamura (BA) Tel./Fax 080.9162455 Cell. 3315500322 E-Mail: info@studioprogettazioneacustica.it	
Geologo-Idrologo				
Naturalisti e Forestali	Dott. Forestale Luigi Lupo Via Mario Pagano 47 - 71121 Foggia E-Mail: luigi.lupo@iberit.it	 Studio Medico	Studio di Ingegneria Dott.ssa Ing. Antonella Giordano Viale degli Artisti, 75 - 71121 Foggia Tel/Fax 0881.070126 Cell. E-Mail: lauragjordano@gmail.com	
Progettazione elettrica	 STUDIO INGEGNERIA ELETTRICA MEZZINA dott. ing. Antonio Via T. Saba 123 71016 San Severo (FG) Tel. 0882.228072 Fax 0882.243551 e-mail: info@studioingezna.net	 Studio acustico	 Dott. Francesco Rossi Tel. 0438.807618 E-Mail: fassuscosci@gmail.com	

Opera	A Progetto di Integrale Ricostruzione di n. 1 impianto eolico composto da 6 aerogeneratori da 6,6 MW per una potenza complessiva di 39,6 MW nei Comuni di Vulturino, Vulturara Appula ed opere di connessione nel comune di Alberona alle località "Piano dei Galli - Passo del Lupo" con smantellamento di n. 20 aerogeneratori di potenza in esercizio pari a 13,08 MW.				
	Nome Edilatore: VIA. 02, PNXF3G0-WTGA. Particolari architettonici dell'aerogeneratore		Foglio: VIA. 02, Tavolo progetto definitivo		
Opere	Decisione Edilatore: Particolari architettonici dell'aerogeneratore				
00	Novembre 2023	Emissione per progetto definitivo	VEGA	Arch. A. Demasi	Edison Rinnovabili SPA
Rev.	Data	Oggetto della revisione	Elaborazione	Verifica	Approvazione
Scala:	----	A) Integrale Ricostruzione Vulturino - Vulturara			
Formato:	Codice progetto AU [PNXF3G0]				

SCALA 1:250

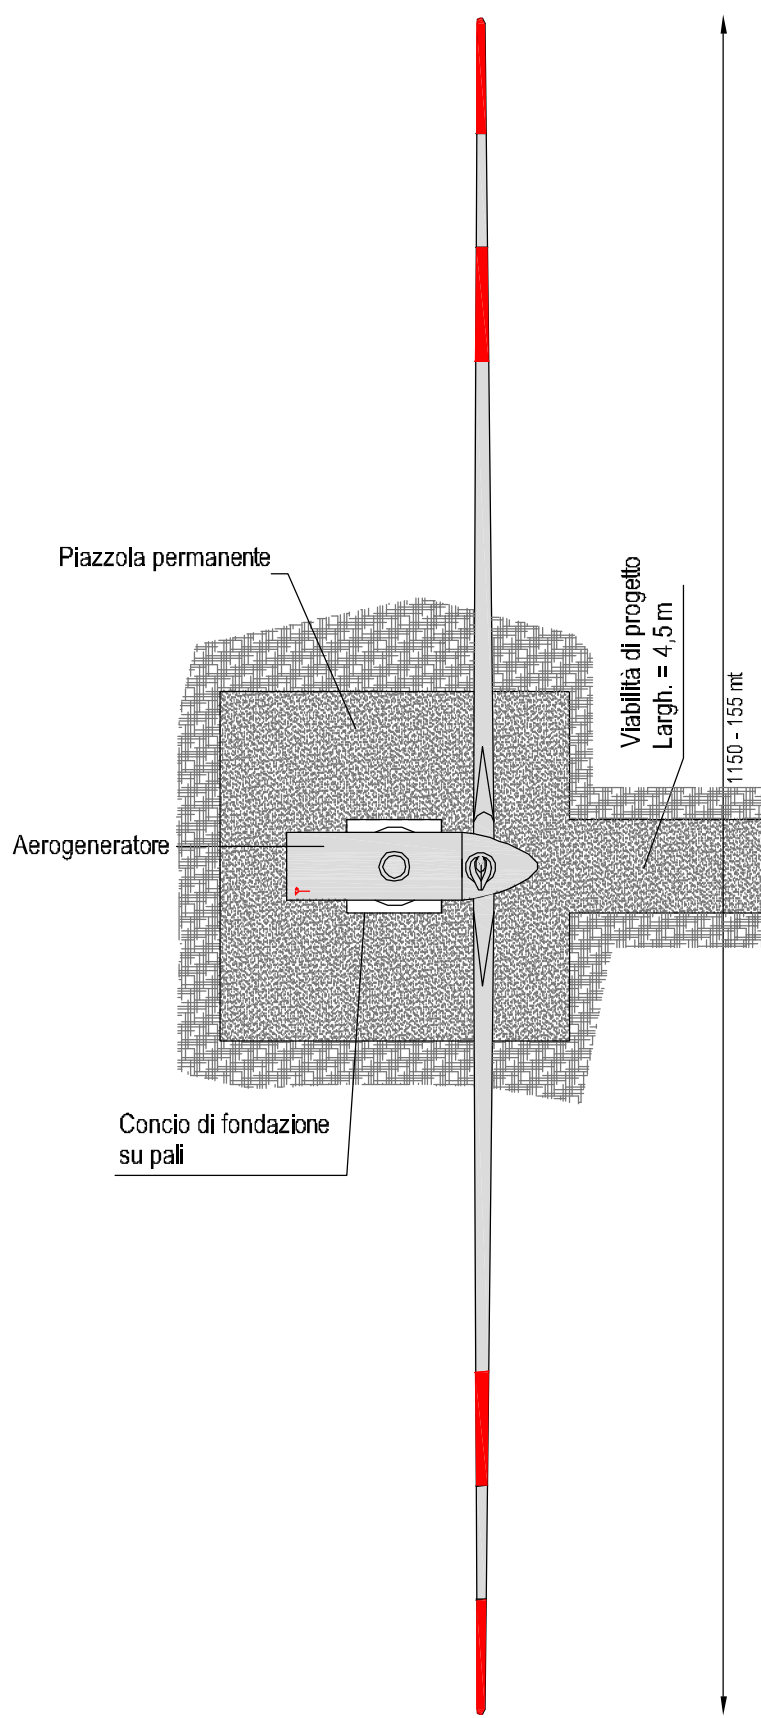

SCALA 1:250

