



INTEGRALE RICOSTRUZIONE DI PARCHI EOLICI "Vulturino-Volturara" ADEGUAMENTO TECNICO IMPIANTO EOLICO MEDIANTE INTERVENTO DI REPOWERING DELLLE TORRI ESISTENTI E RIDUZIONE NUMERICA DEGLI AEROGENERATORI					
  					
Progettazione Coordinamento	 VEGA 360 ENERGIE RINNOVABILI - SISTEMI ELETTRICI - AUTOMAZIONE LANDSCAPE ECOLOGY & URBAN PLANNING ARCHITETTURA - URBANISMO - PAESAGGIO	Arch. Antonio Demaio Via M. dei Carr. 48 - 71121 Foggia (FG) Tel. 0881 176261 Fax 1768412234 E-Mail: it.demaio@gmail.com 	Studio Architettura & Paesaggio		
Studio Segno	dot. geol. Di Carlo Matteo Viale Virgilio, 30 - 71020 Lucera (FG) Ordine del Collegio di Foggia n. 1/3 Tel/Fax 0881 Cell. 335.5340316 E-Mail: dicaromatteo@gmail.com 	Arch. Denora Marianna Via Scauro, 3 - 71022 Altamura (BA) Viale degli Azzurri, 73 - 71121 Foggia Tel/Fax 0881 0701136 Cell. 33159000322 E-Mail: info@studioarchitetturaealba.it 	Studio Architettura & Paesaggio		
Studio Naturalistico	Dot. Forestale Luigi Lupo Via Mirto Pagano 47 - 71121 Foggia E-Mail: luigi@lupogeo.it 	Studio di ingegneria Dott.ssa Ing. Antonella Maria Giordano Viale degli Azzurri, 73 - 71121 Foggia Tel/Fax 0881 0701136 Cell. 33159000322 E-Mail: luigi@studioarchitetturaealba.it 	Studio Architettura & Paesaggio		
Progettazione tecnica	STUDIO INGEGNERIA ELETTRICA REG.IMP. 0441 del 18/05/2010 Via I Soliti 128 71015 San Severo (FG) Tel. 0882 224072 Fax 0882 243951 E-Mail: info@studioingegneriae.it 	Dot. Francesco Rossi Tel. 088598158 E-Mail: dasecco@gmail.com 	Studio Architettura & Paesaggio		
Opera	A Progetto di integrale Ricostruzione di n. 1 impianto eolico composto da 5 aerogeneratori da 6,6 MW per una potenza complessiva di 33,6 MW nei Comuni di Vulturino, Volturara Galla ed opere di connessione nel comune di Alberona alle località "Piano dei Galli - Passa del Lupo" con smantellamento di n. 20 aerogeneratori di potenza in esercizio pari a 13,08 MW.				
Objetto	Nome Cliente: VIA_02_PNFX360-CAV Sezioni tipo cavalletto interrato Indirizzo Edificio: Sezioni tipo cavalletto interrato				
00	Novembre 2023	Emissione per progetto definitivo	VEGA	Arch. A. Demaio	Edison Rinnovabili SpA
Rev.	Data	Oggetto della revisione	Elaborazione	Verifica	Approvazione
Scala:	A) Integrale Ricostruzione Vulturino - Volturara				
Formato:	Codice progetto A PNFX360				

SEZIONE A-A
CAVIDOTTO AT INTERRATO
1 TERNA DI CAVI
PERCORSO SU STRADA DI PROGETTO IN
MASSICCIATA O SU STRADA ESISTENTE
DA ADEGUARE

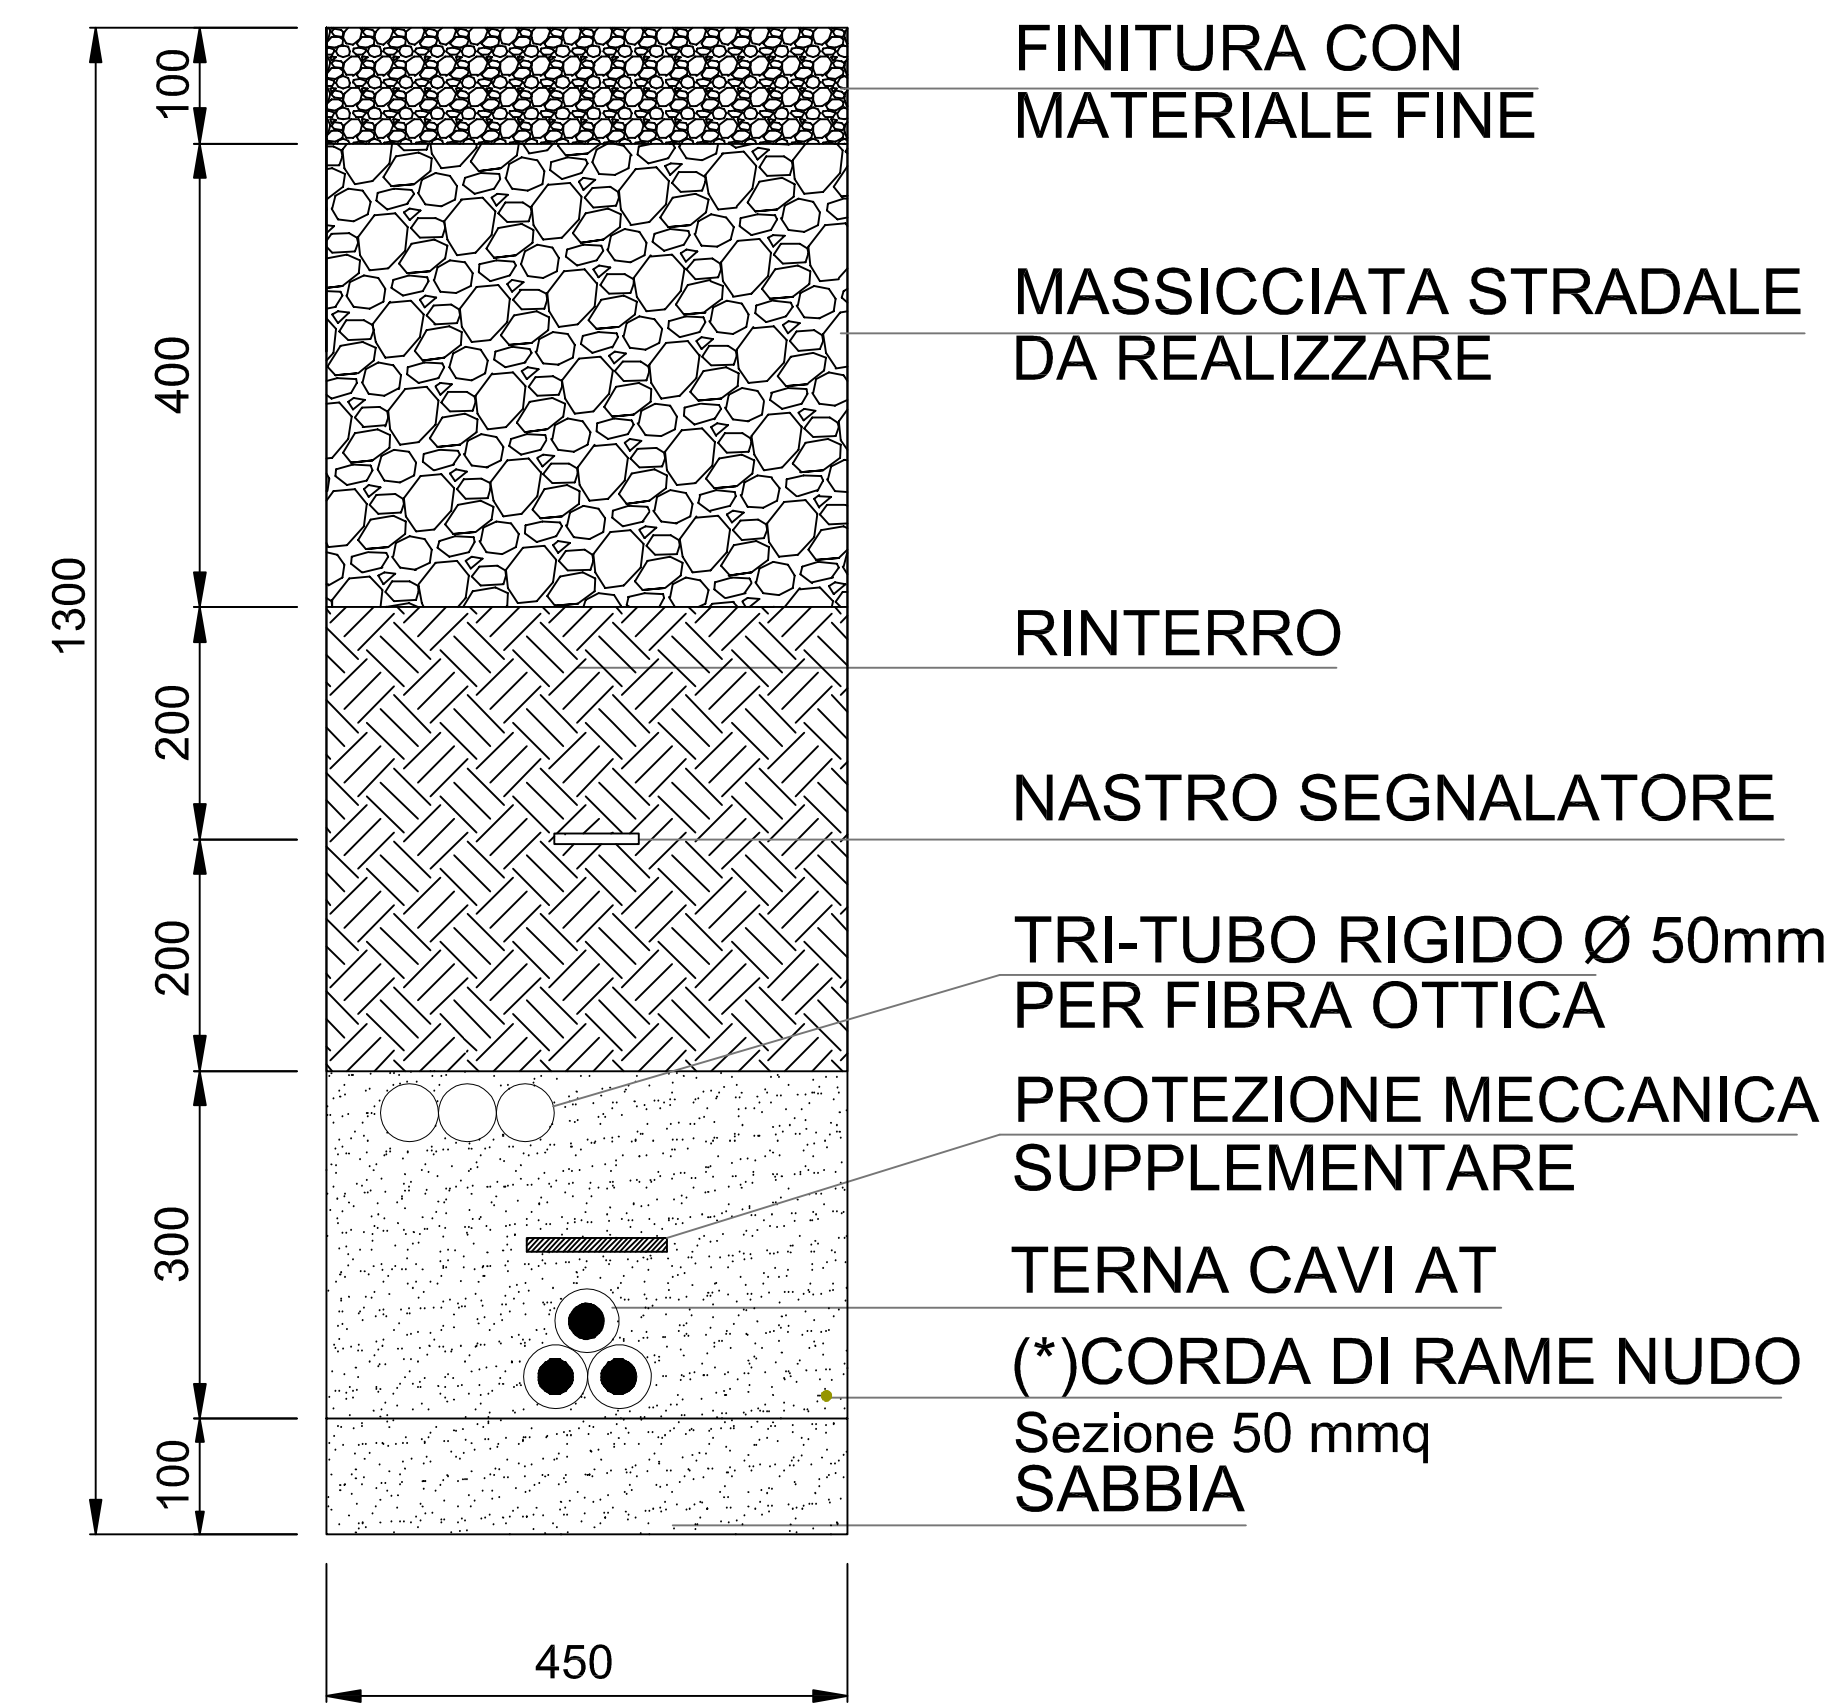


(*)DA POSARE SOLO NEI COLLEGAMENTI INTERNI AL PARCO EOLICO

SEZIONE C-C
CAVIDOTTO AT INTERRATO
2 TERNE DI CAVI
PERCORSO SU TERRENI

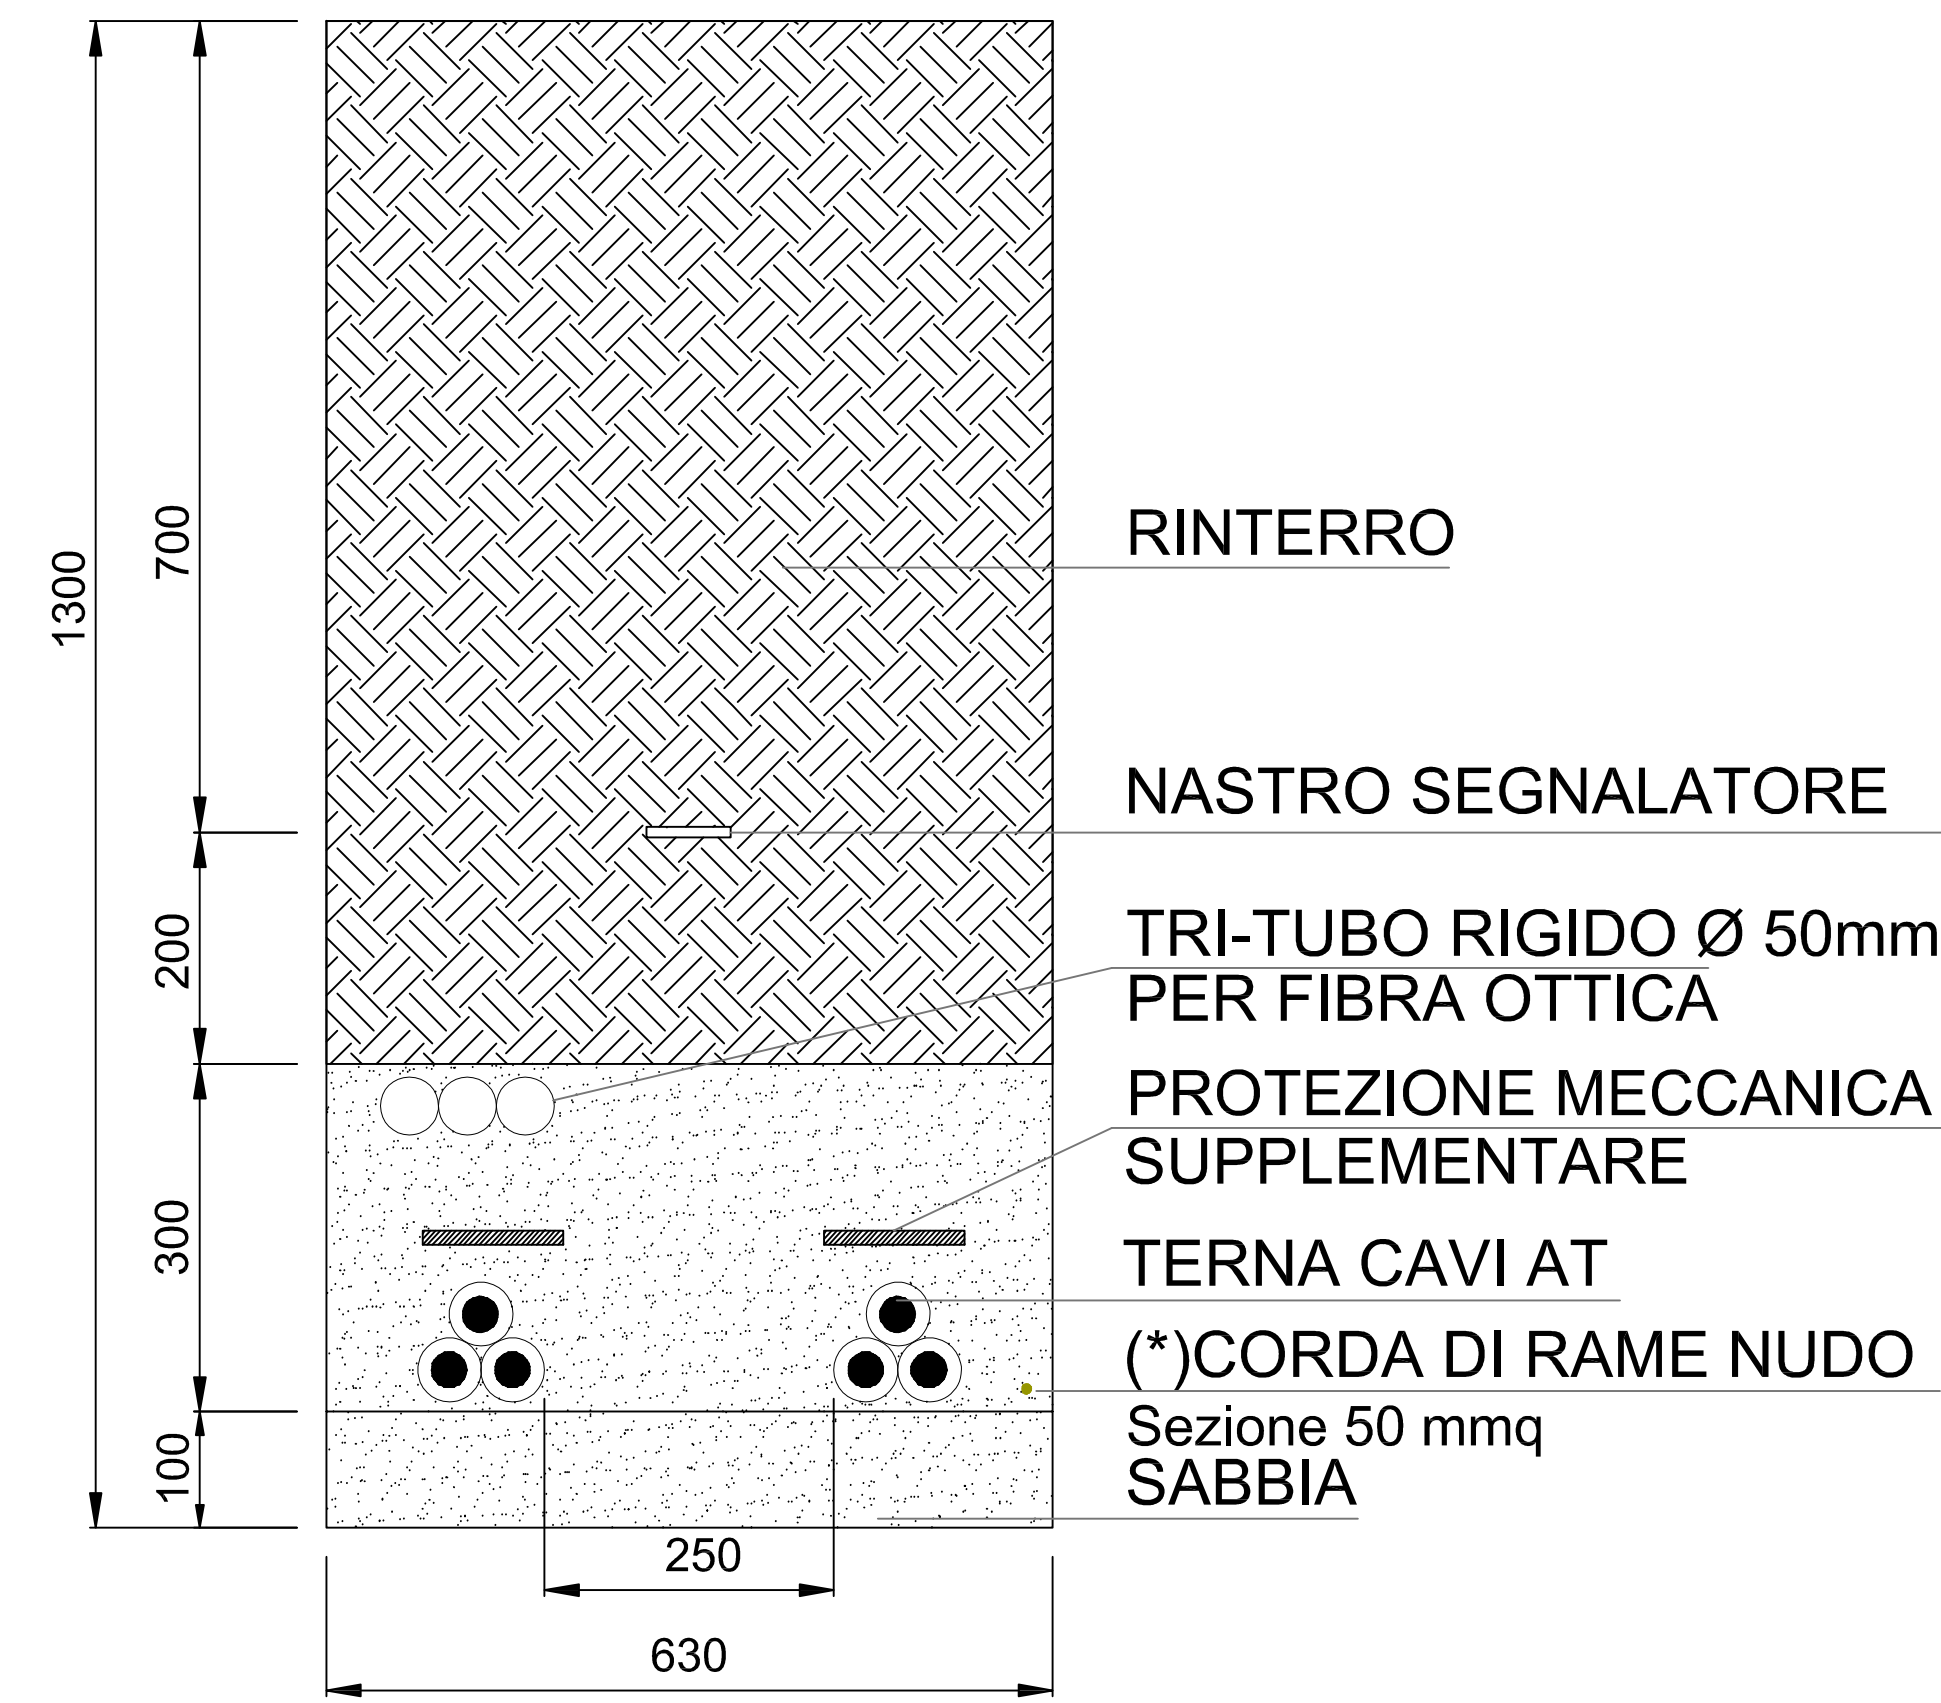


(*)DA POSARE SOLO NEI COLLEGAMENTI INTERNI AL PARCO EOLICO

SEZIONE B-B
CAVIDOTTO AT INTERRATO
2 TERNE DI CAVI
PERCORSO SU STRADA DI PROGETTO IN
MASSICCIATA O SU STRADA ESISTENTE
DA ADEGUARE

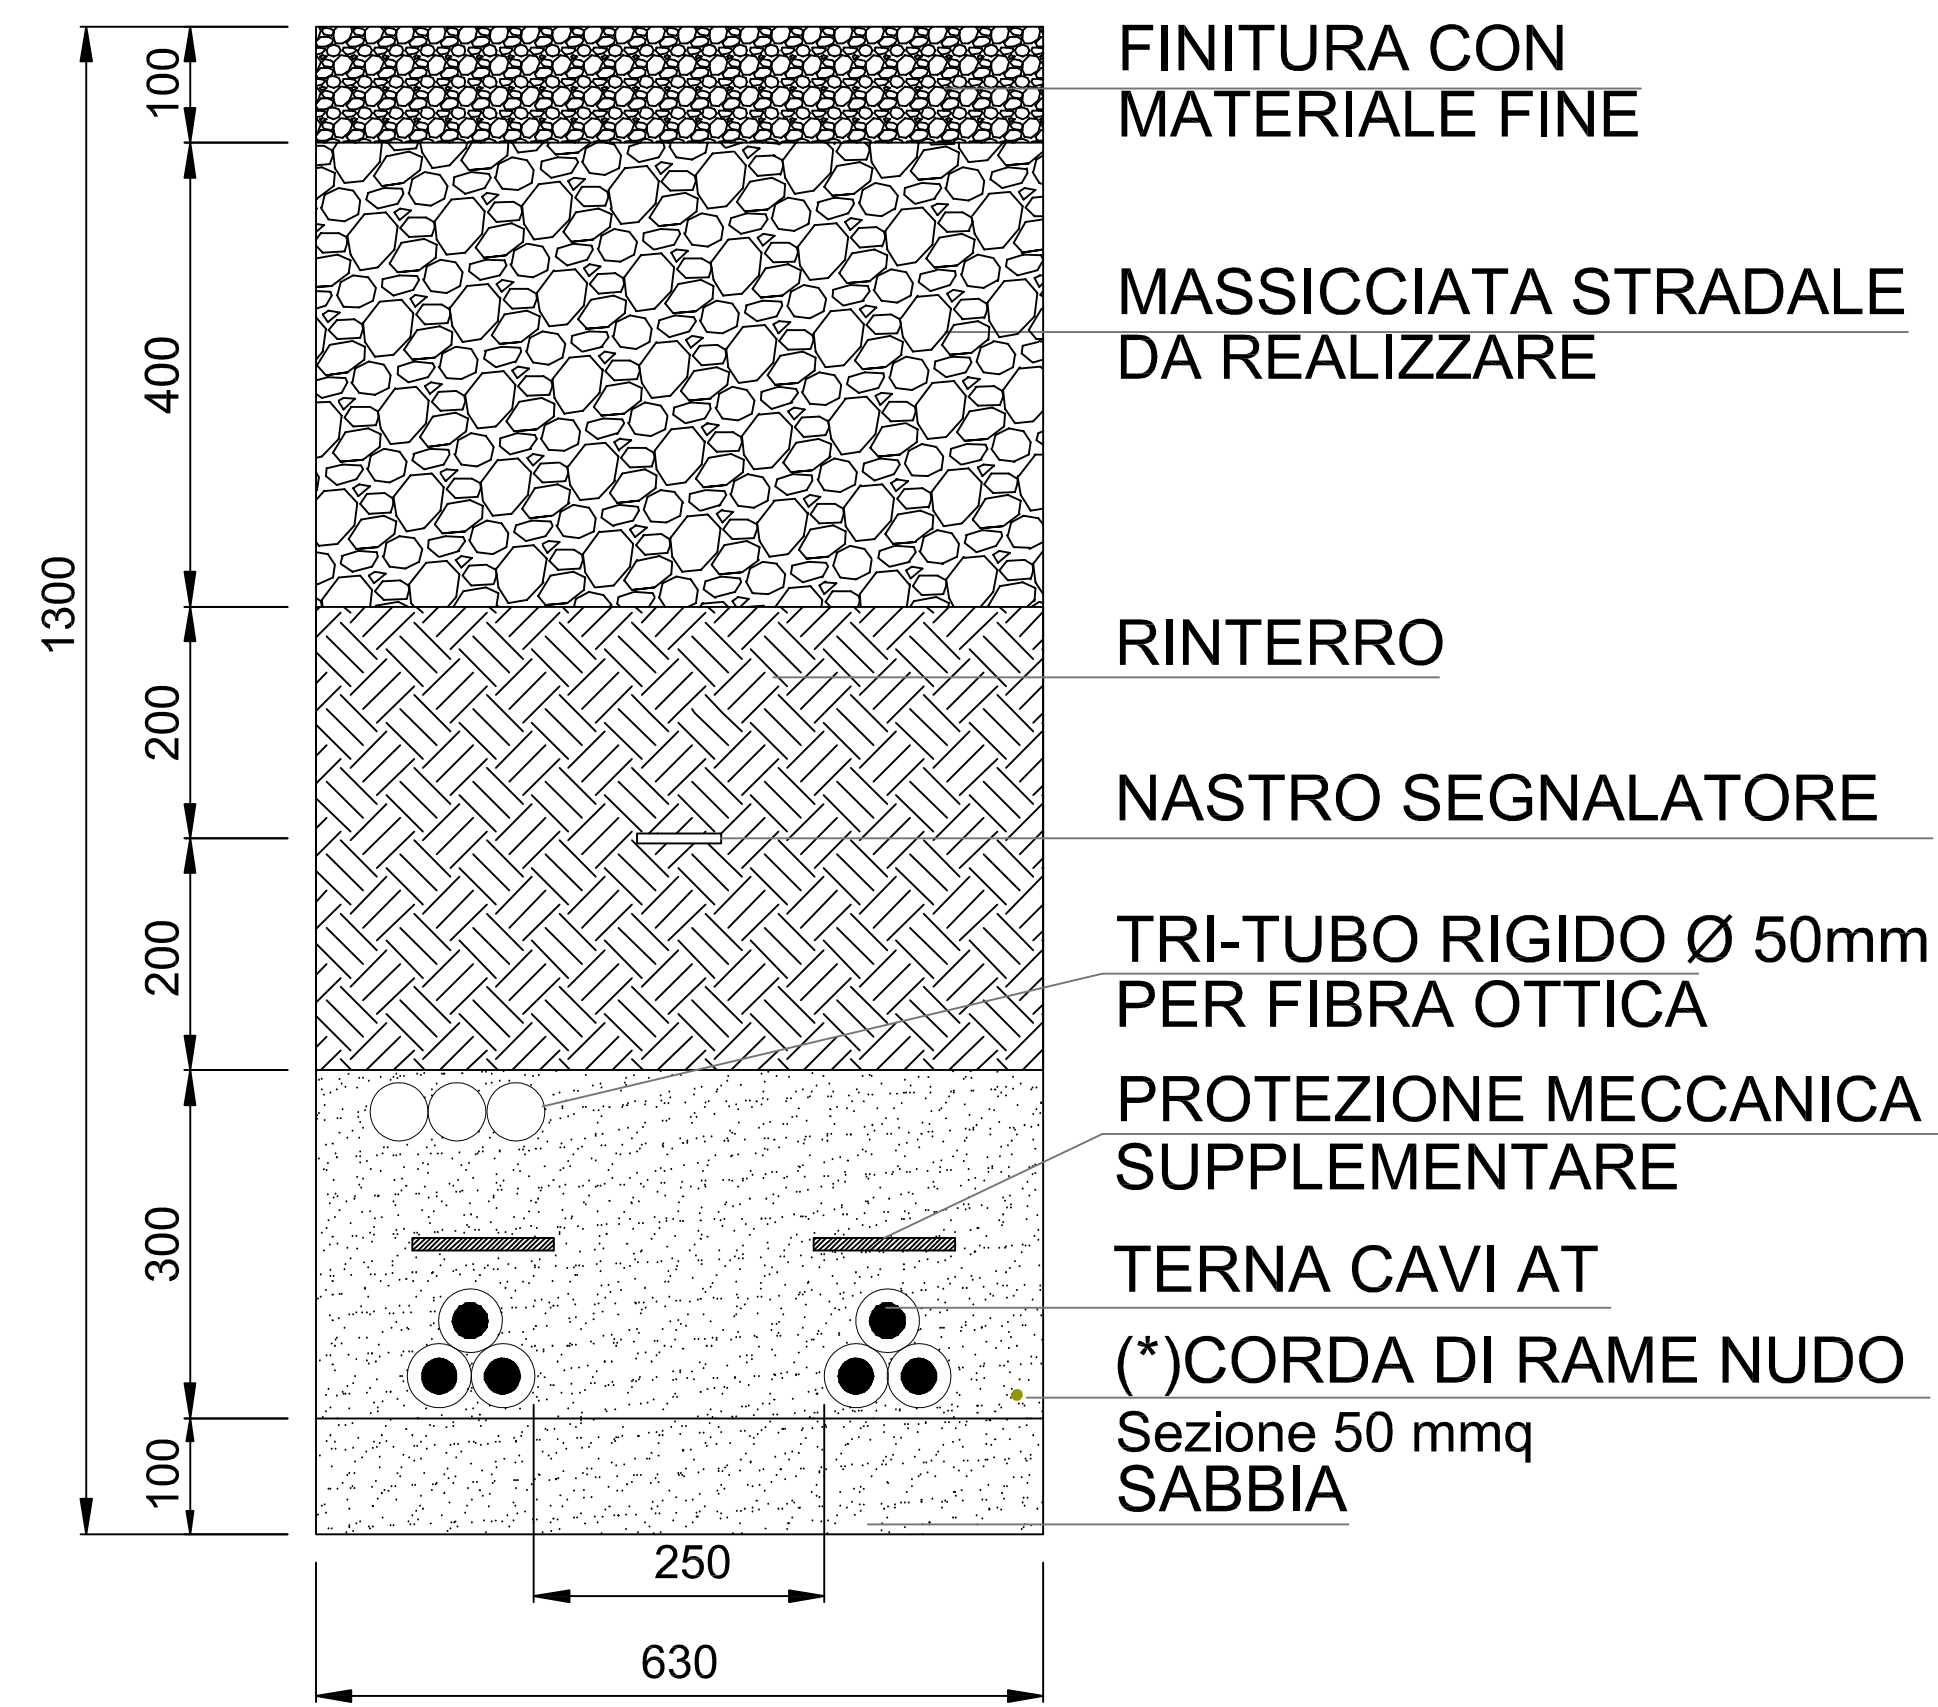

(*)DA POSARE SOLO NEI COLLEGAMENTI INTERNI AL PARCO EOLICO

SEZIONE D-D
CAVIDOTTO AT INTERRATO
2 TERNE DI CAVI
PERCORSO SU STRADA ESISTENTE CON
FINITURA IN MASSICCIA

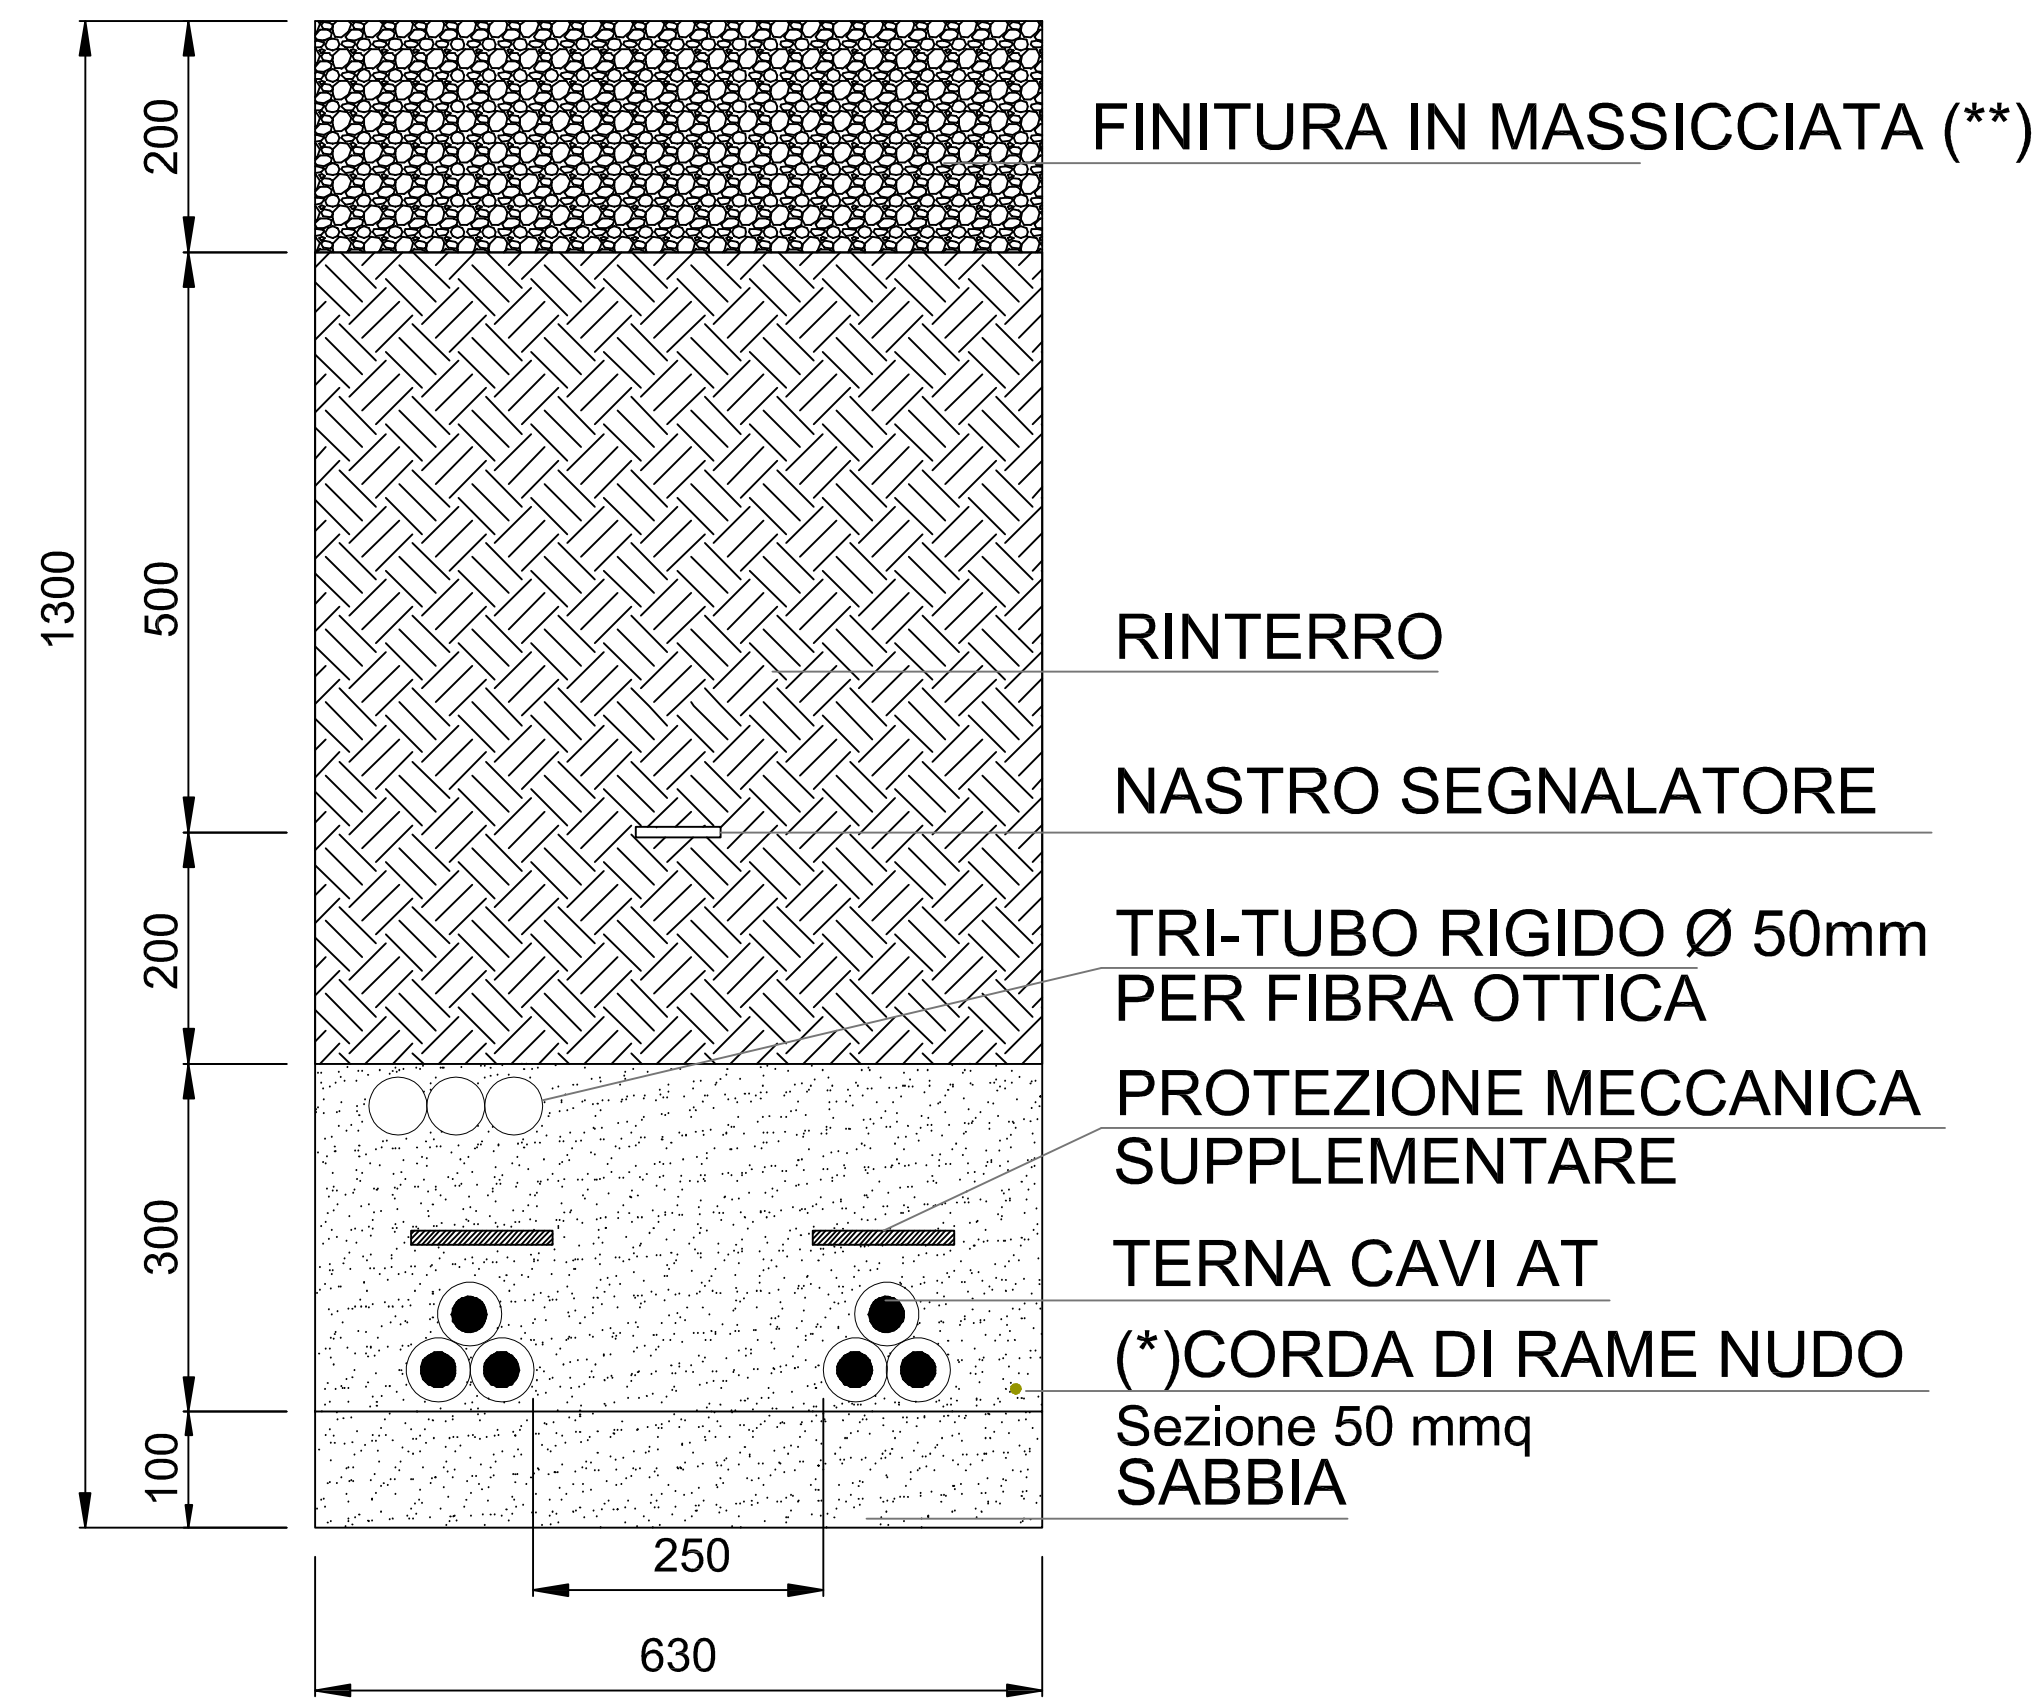

(*)DA POSARE SOLO NEI COLLEGAMENTI INTERNI AL PARCO EOLICO

(**)NEI TRATTI IN CUI LE STRADE ESISTENTI SARANNO STERRATE LA FINITURA DELLA SEZIONE DI SCAVO AVVERRA' RIPRISTINANDO LO STATO ANTE OPERA