INTEGRALE RICOSTRUZIONE PARCHI EOLICI
"Volturino-Volturara"

ADEGUAMENTO TECNICO IMPIANTO EOLICO MEDIANTE INTERVENTO DI REPOWERING DELLE TORRI ESISTENTI E RIDUZIONE NUMERICA DEGLI AEROGENERATORI

Progettazione Impianto Eolico	VEGA srl	Resp. Architettonico e Paesaggistico: Arch. Antonio Demaio, Via N. Sauro, 9 71013 San Severo (FG), Tel./Fax 0882 228031 / Fax: 0882 332324, E-Mail: ad.vega@gmail.com
Resp. Geologico	dott. geol. D[illegible]	Studio Acustico: Arch. Denora Marianna, Via Savoia, 3 70023 Altamura (Ba), Tel./Fax 0882 [illegible] / Cell. [illegible] 2703787, E-Mail: info@studioprogettazionecastica.it
Resp. Forestale	[illegible]gli Lupo, Via [illegible] 71121 Foggia	Studio Idraulico: Studio di ingegneria Dott.sa Ing. Antonella [illegible] Giordano, Viale degli Aviatori, 73 - 71013 San Severo (FG), Tel./Fax: 0882 [illegible], E-Mail: lauragiordano@[illegible]
Resp. Impianto Elettrico	STUDIO INGEGNERIA ELETTRICA, MEZZINA dott. ing. Antonio, Via T. Aldo 108/1 70016 San Severo (FG), Tel. 0882 228070 / Fax: 0882 243051, e-mail: info@studiomezzina.net	Resp. Sicurezza: Dott. Francesco Rossi, Via Lucania n. 4 71013 San Severo (FG), E-Mail: dasicurezza@gmail.com

Firma Digitale Valida: 03/09/2023 11:11 — Firma Digitale Valida: 03/09/2026 — Actalis Qualified Electronic Signature CA

Opera	A	**Progetto di Integrale Ricostruzione di n. 1 impianto eolico composto da 6 aerogeneratori da 6,6 MW per una potenza complessiva di 39,6 MW nei Comuni di Volturino, Volturara Appula ed opere di connessione nel comune di Alberona alle località "Piano dei Galli - Passo del Lupo" con smantellamento di n. 20 aerogeneratori di potenza in esercizio pari a 13,08 MW.**
Oggetto	Nome Elaborato: VIA_02_PNXF3G0-MONT1_Schema della piazzola tipo in fase di montaggio just-in-time	Codice: VIA_02_Tavole progetto definitivo
	Descrizione Elaborato: Schema della piazzola tipo in fase di montaggio just-in-time	

Rev.	Data	Oggetto della revisione	Elaborazione	Verifica	Approvazione
00	Novembre 2023	Emissione per progetto definitivo	VEGA	Arch. A. Demaio	Edison Rinnovabili SpA

Scala: 1:500 — A) Integrale Ricostruzione Volturino - Volturara
Formato: — Codice progetto AU: PNXF3G0

A - Schema della piazzola tipo in fase di cantiere just in time

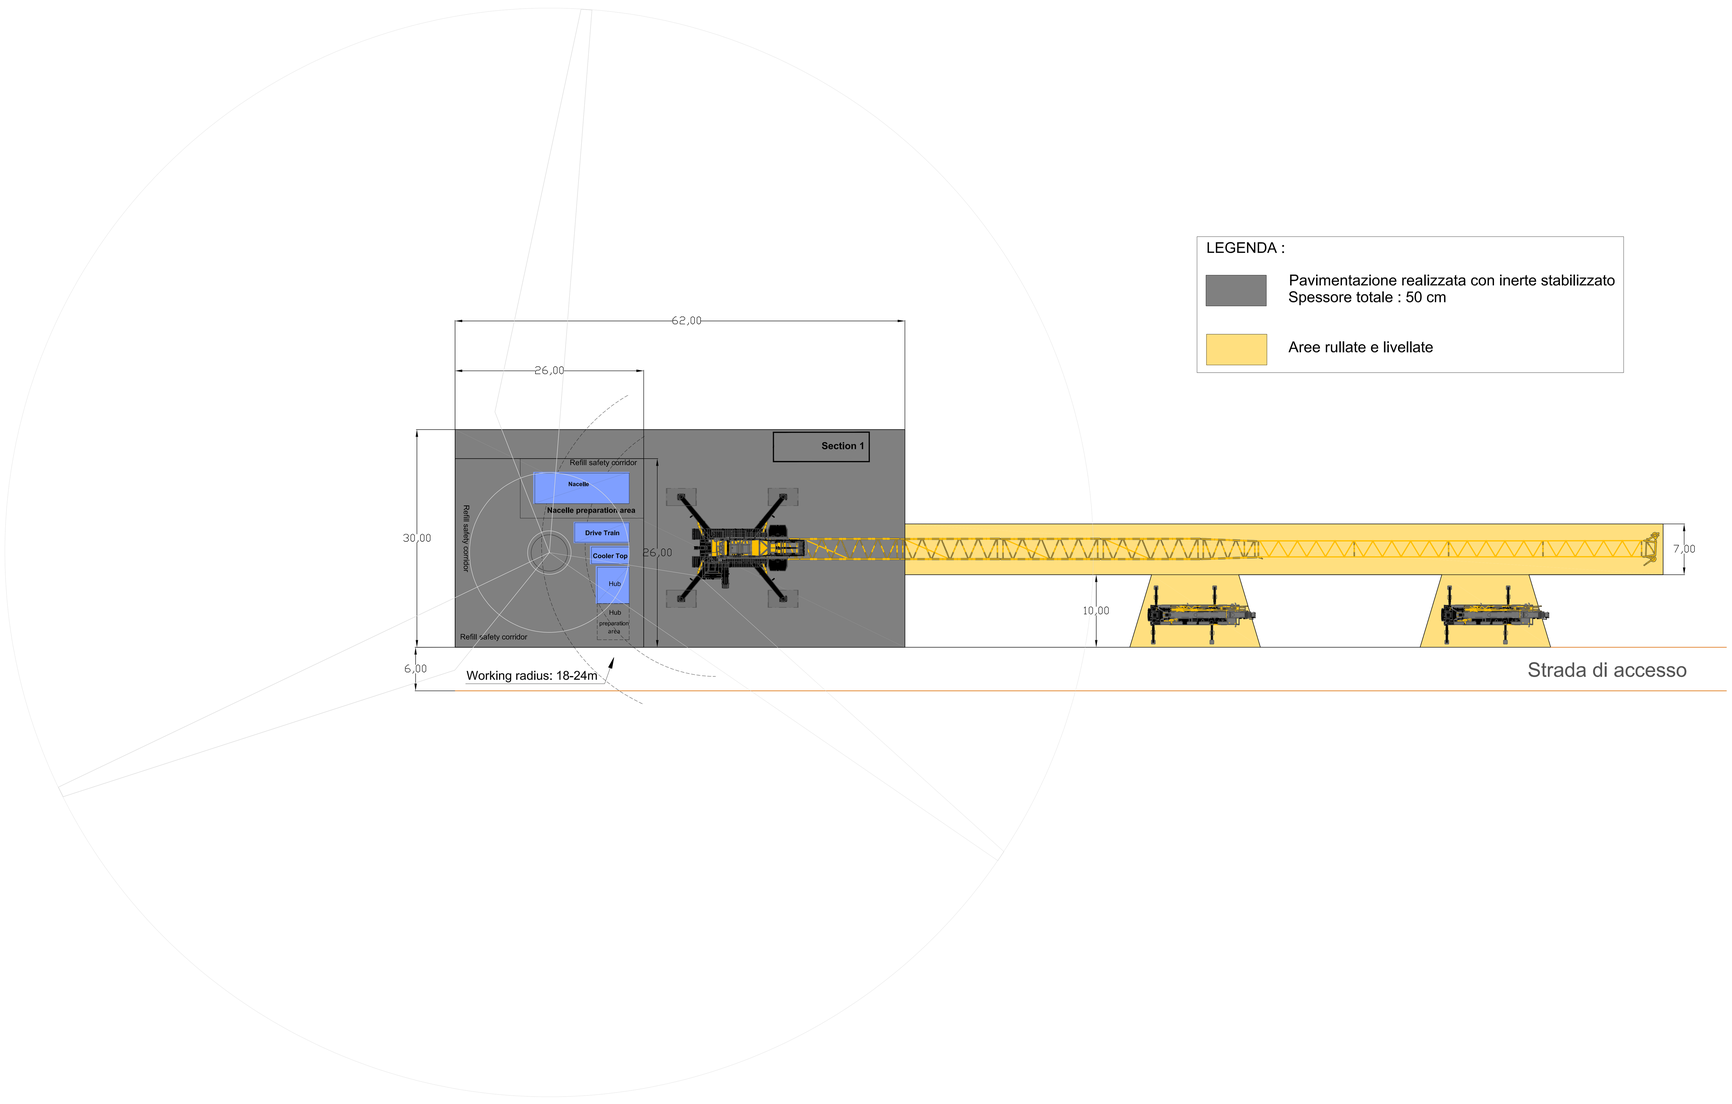
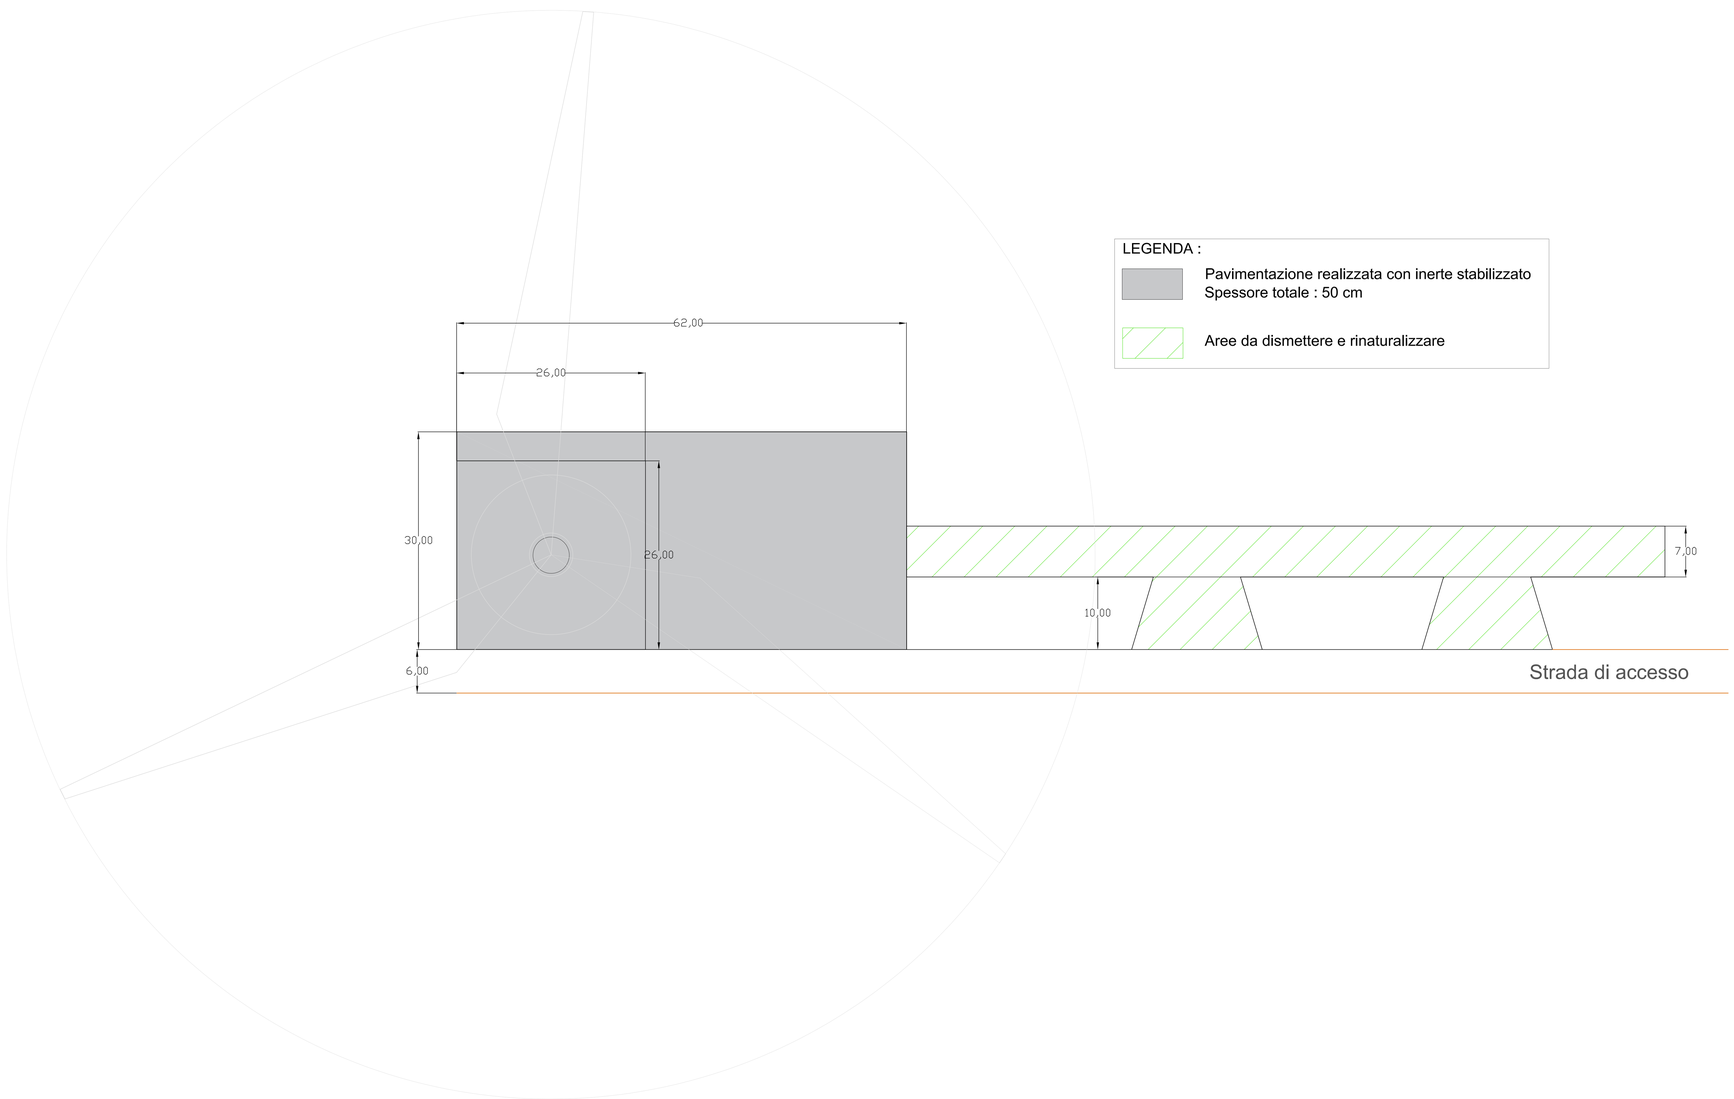
B - Schema della piazzola tipo in fase di esercizio just in time