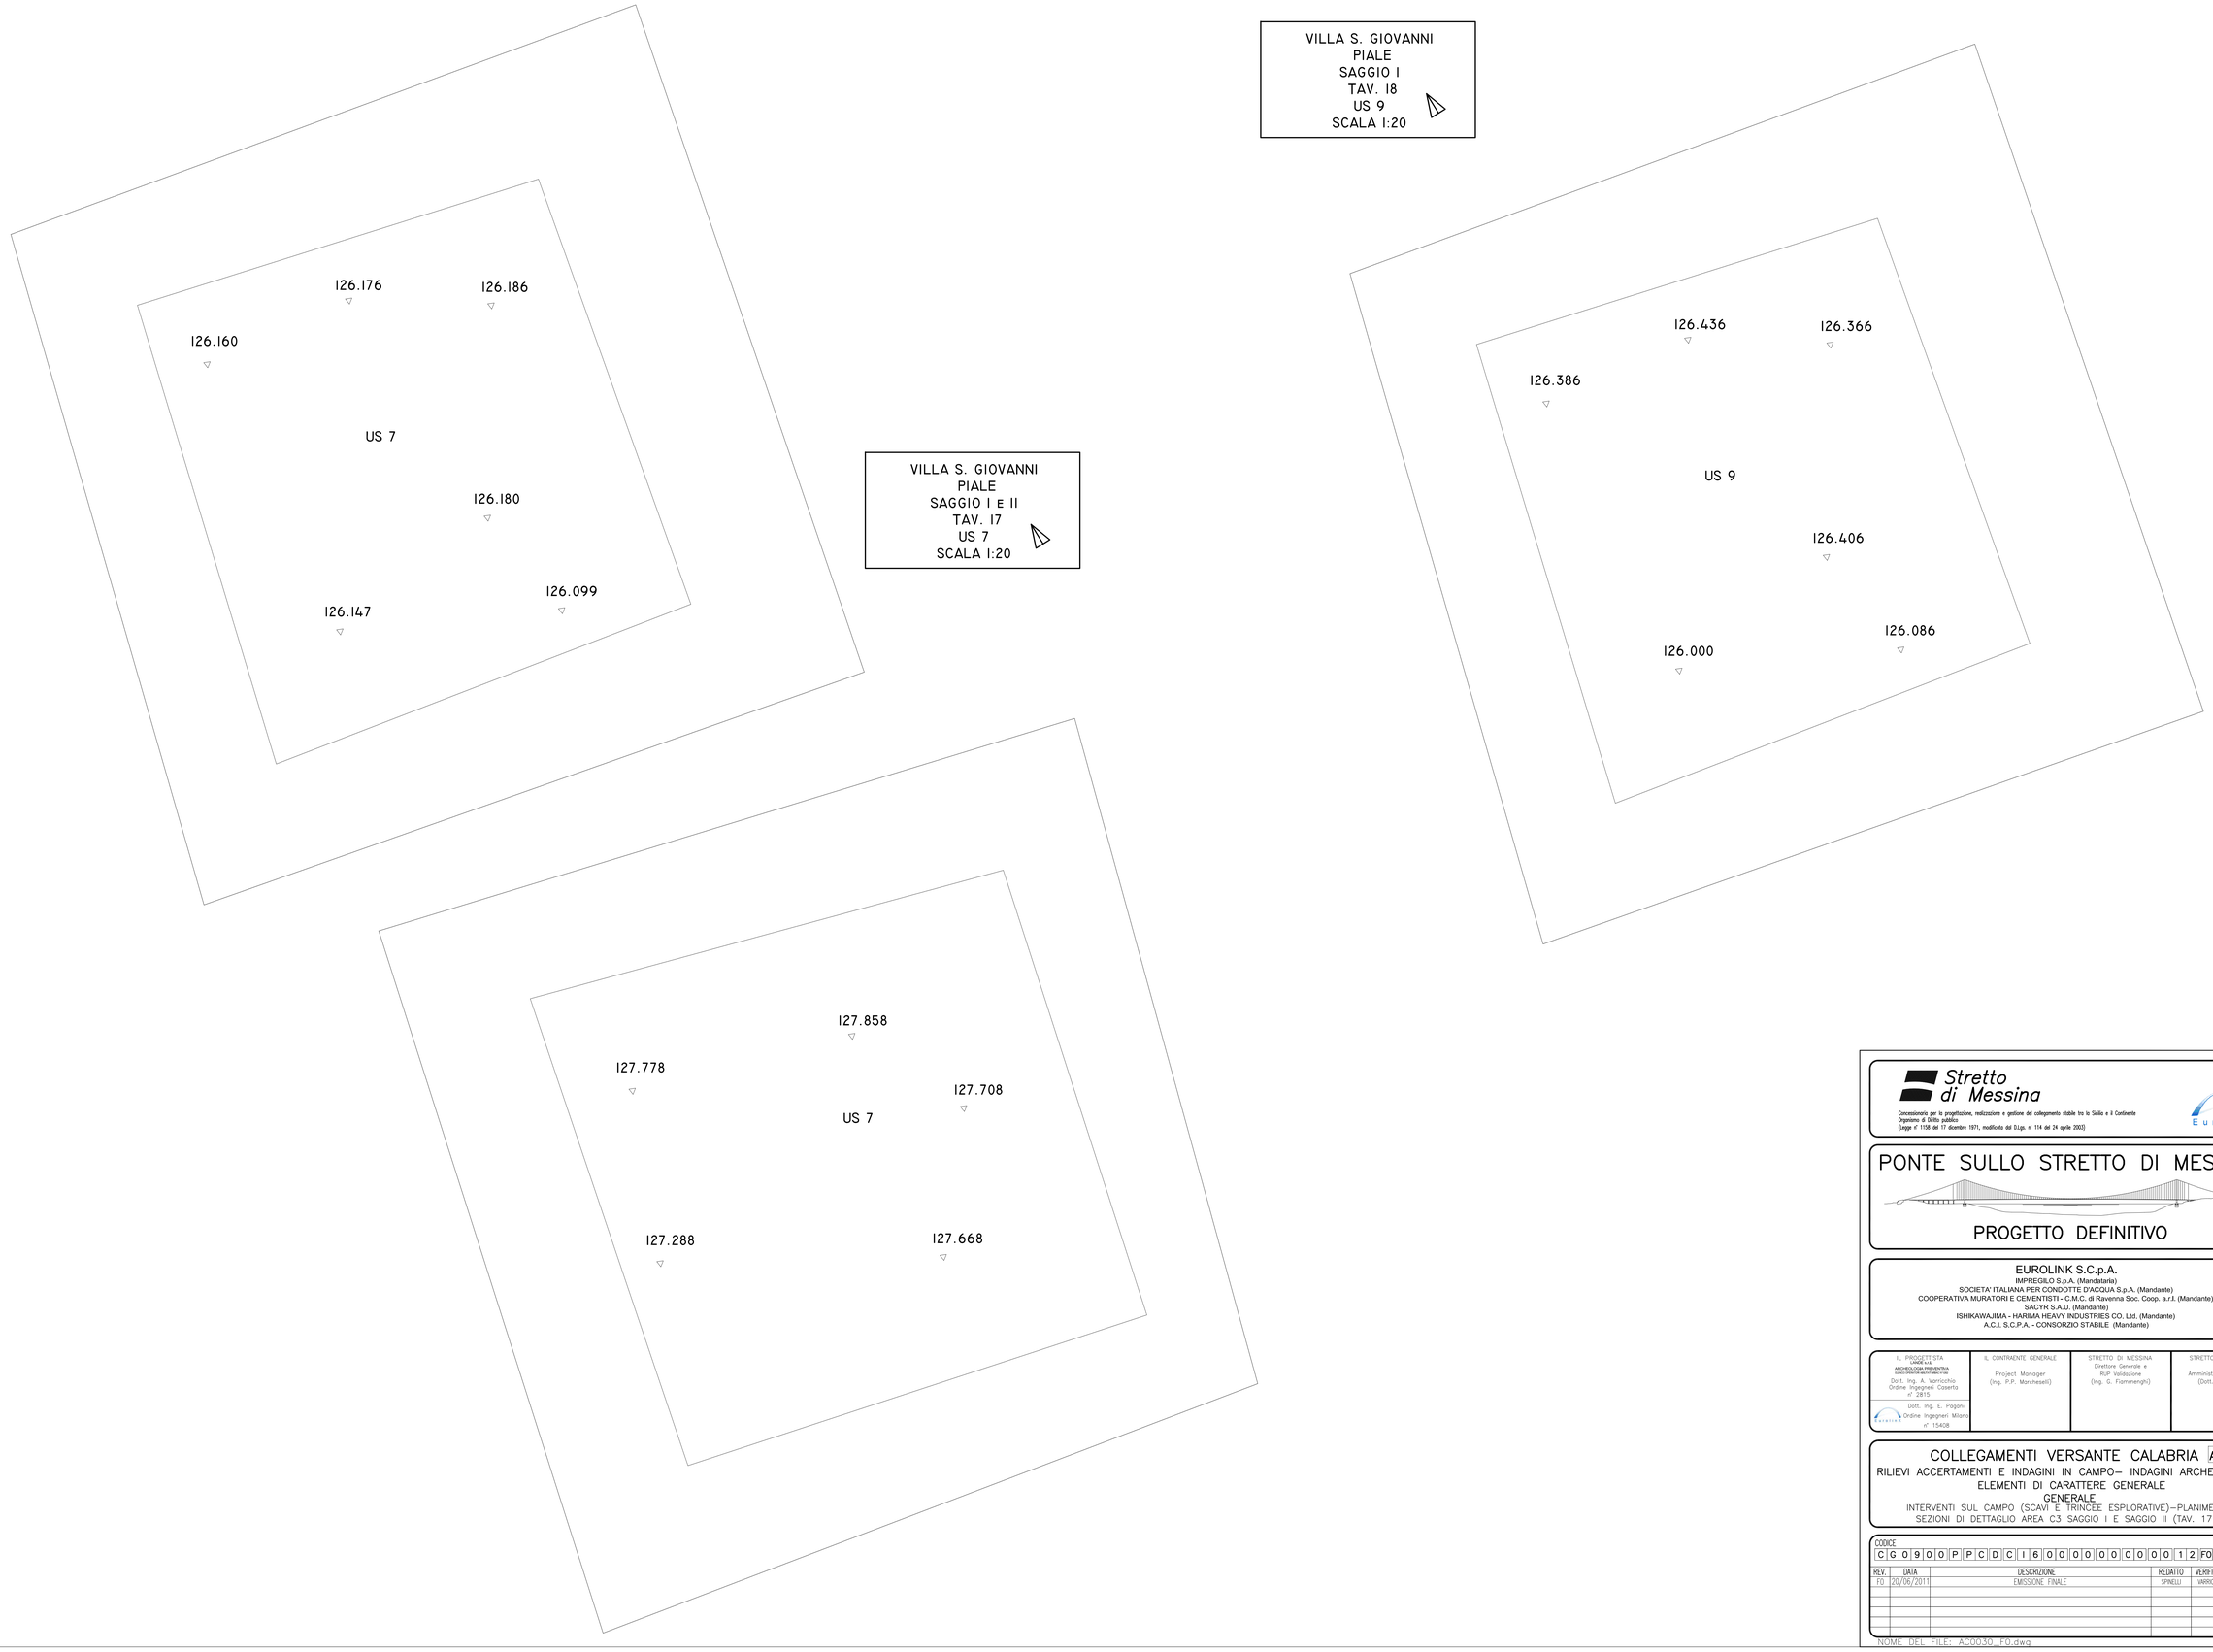


Stretto di Messina

Concessionaria per la progettazione, realizzazione e gestione del collegamento stabile tra la Sicilia e il Continente
Organismo di Diritto pubblico
(Legge n° 1158 del 17 dicembre 1971, modificata dal D.Lgs. n° 114 del 24 aprile 2003)

EurolinK

# PONTE SULLO STRETTO DI MESSINA

## PROGETTO DEFINITIVO

**EUROLINK S.C.p.A.**
IMPREGILO S.p.A. (Mandataria)
SOCIETA' ITALIANA PER CONDOTTE D'ACQUA S.p.A. (Mandante)
COOPERATIVA MURATORI E CEMENTISTI - C.M.C. di Ravenna Soc. Coop. a.r.l. (Mandante)
SACYR S.A.U. (Mandante)
ISHIKAWAJIMA - HARIMA HEAVY INDUSTRIES CO. Ltd. (Mandante)
A.C.I. S.C.P.A. - CONSORZIO STABILE (Mandante)

| IL PROGETTISTA | IL CONTRAENTE GENERALE | STRETTO DI MESSINA | STRETTO DI MESSINA |
|---|---|---|---|
| LEAD DESIGNER<br>ARCHEOLOGIA PREVENTIVA<br>DIRETTORE DEL SETTORE DI TIPO<br>Dott. Ing. A. Varricchio<br>Ordine Ingegneri Caserta<br>n° 2815<br>Dott. Ing. E. Pagani<br>Ordine Ingegneri Milano<br>n° 15408 | Project Manager<br>(Ing. P.P. Marcheselli) | Direttore Generale e<br>RUP Validazione<br>(Ing. G. Fiammenghi) | Amministratore Delegato<br>(Dott. P. Ciucci) |

## COLLEGAMENTI VERSANTE CALABRIA AC0030_F0

RILIEVI ACCERTAMENTI E INDAGINI IN CAMPO– INDAGINI ARCHEOLOGICHE
ELEMENTI DI CARATTERE GENERALE
GENERALE
INTERVENTI SUL CAMPO (SCAVI E TRINCEE ESPLORATIVE)–PLANIMETRIA E SEZIONI DI DETTAGLIO AREA C3 SAGGIO I E SAGGIO II (TAV. 17–18)

CODICE: C G 0 9 0 0 P P C D C I 6 0 0 0 0 0 0 0 0 0 0 1 2 F0 — SCALA: 1:20

| REV. | DATA | DESCRIZIONE | REDATTO | VERIFICATO | APPROVATO |
|---|---|---|---|---|---|
| F0 | 20/06/2011 | EMISSIONE FINALE | SPINELLI | VARRICCHIO | VARRICCHIO |

NOME DEL FILE: AC0030_F0.dwg