


VILLA S. GIOVANNI  
PIALE  
SAGGIO III  
TAV. 28  
US 18  
SCALA 1:20

VILLA S. GIOVANNI  
PIALE  
SAGGIO III  
TAV. 27  
US 18  
SCALA 1:20

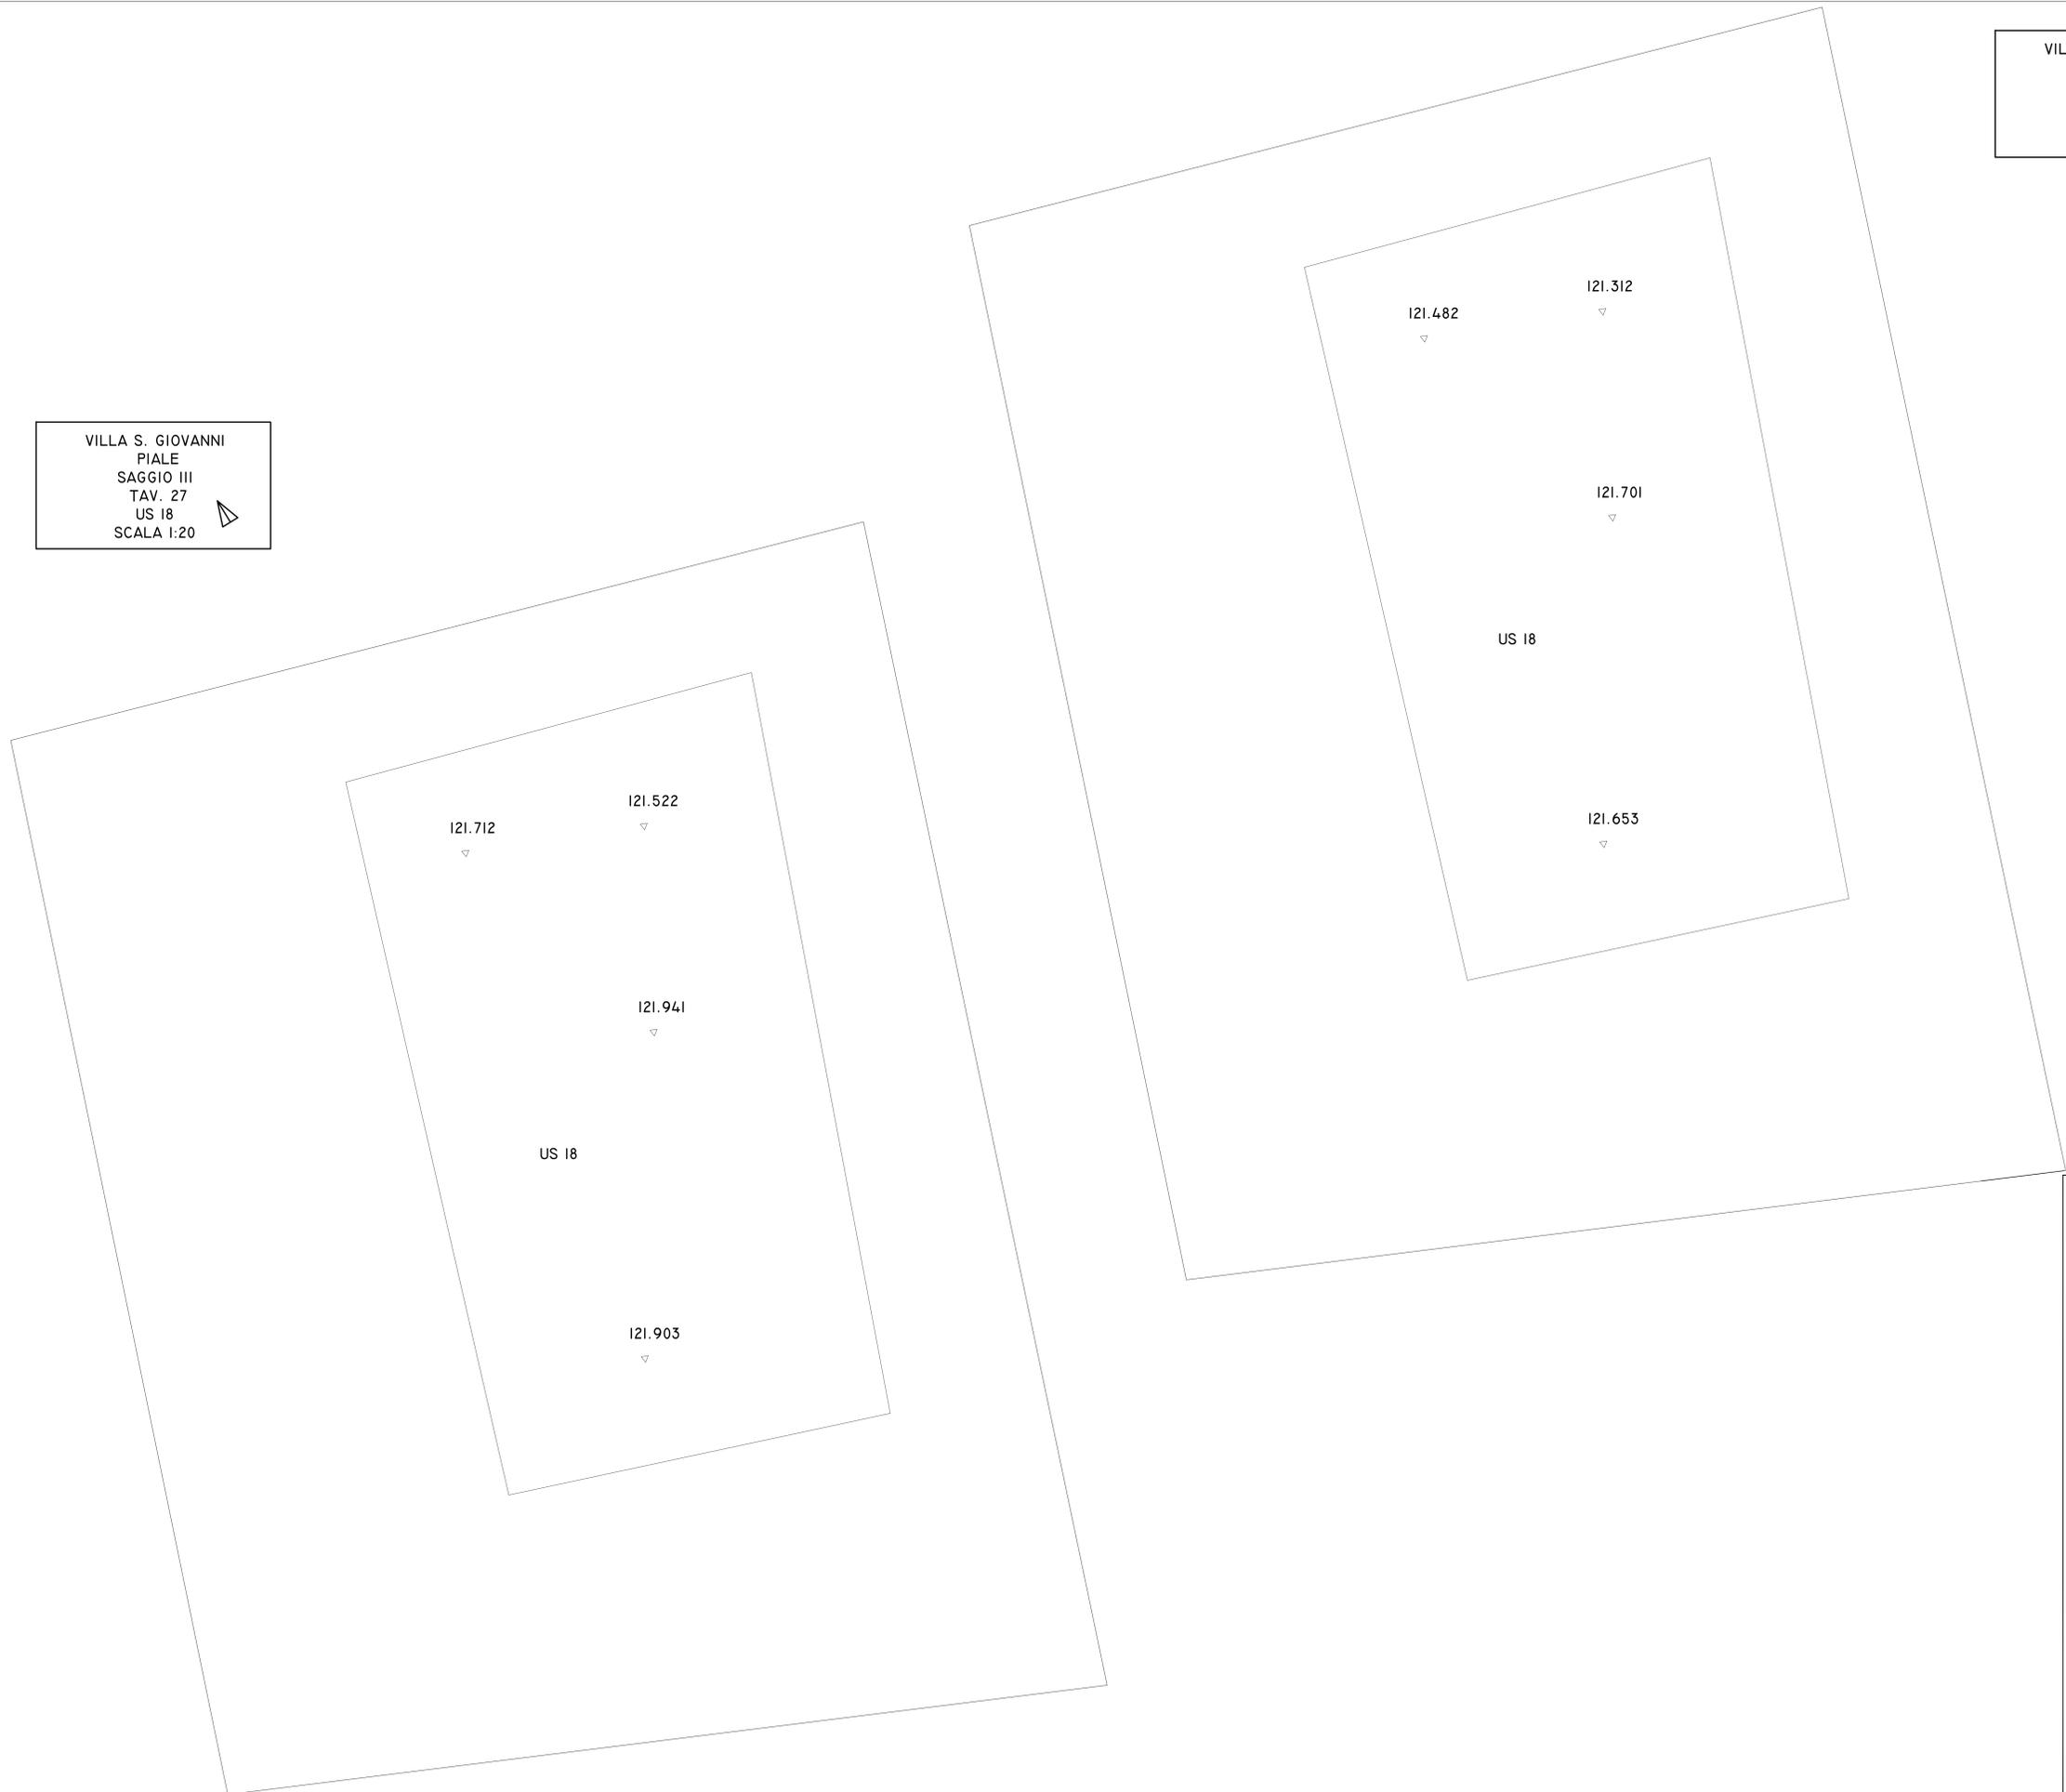

**Stretto di Messina**  
Concessionario per la progettazione, redazione e gestione del collegamento stabile tra le Sicilie e il Continente  
 Organismo di diritto pubblico  
 Legge n° 109 del 17 dicembre 1971, modificata dal D.Lgs. n° 114 del 24 aprile 2000



**PONTE SULLO STRETTO DI MESSINA**  
  
**PROGETTO DEFINITIVO**

**EUROLINK S.C.p.A.**  
 IMPREGILO S.p.A. (Mandatario)  
 SOCIETA' ITALIANA PER CONDOTTE D'ACQUA S.p.A. (Mandatario)  
 COOPERATIVA MURATORI E CEMENTISTI - C.M.C. di Ravenna Soc. Coop. a.r.l. (Mandatario)  
 SACYR S.A.U. (Mandatario)  
 ISHKAWAJIMA - HANIMA HEAVY INDUSTRIES CO. Ltd. (Mandatario)  
 A.C.I. S.C.P.A. - CONSORZIO STABILE (Mandatario)

IL PROGETTISTA <small>Arch. G. A. Verricchio          Ordine Ingegneri Caserta n° 2812</small> Dott. Ing. A. Verricchio <small>Ordine Ingegneri Milano n° 15408</small>	IL CONTRAENTE GENERALE <small>Project Manager          Ing. P.P. Marcheselli</small>	STRETTO DI MESSINA <small>Direttore Generale e          RUP Indicazione          Ing. G. Fiommesghini</small>	STRETTO DI MESSINA <small>Amministratore Delegato          (Dott. P. Ciucci)</small>
--	---	--	---

**COLLEGAMENTI VERSANTE CALABRIA AC0034\_F0**  
 RILIEVI ACCERTAMENTI E INDAGINI IN CAMPO - INDAGINI ARCHEOLOGICHE  
 ELEMENTI DI CARATTERE GENERALE  
 GENERALE  
 INTERVENTI SUL CAMPO (SCAVI E TRINCEE ESPLORATIVE) - PLANIMETRIA E  
 SEZIONI DI DETTAGLIO AREA C3 SAGGIO III (TAV. 27-28)

CODICE: **C | G | 0 | 9 | 0 | 0 | P | F | C | D | C | 1 | 6 | 0 | 0 | 0 | 0 | 0 | 0 | 0 | 1 | 6 | F | 0** SCALA: 1:20

REV.	DATA	DESCRIZIONE	REDATTO	VERIFICATO	APPROVATO
FD	20/06/2011	EMISSIONE FINALE	SPINELLI	VERRICCHIO	VERRICCHIO

Nome del file: AC0034\_F0.dwg