



NOTE GENERALI

QUADRO DI UNIONE:

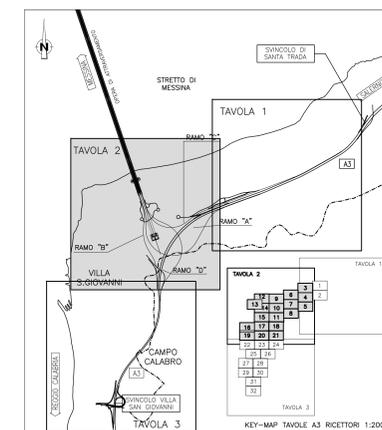

LEGENDA:

- Edifici
- Are di espansione da PRG
  - Area di espansione residenziale
  - Area di espansione industriale
  - Area di espansione miste
- Localizzazione mitigazioni
  - Barriera antirumore H=3m
  - Barriera antirumore H=4m
  - Barriera antirumore P.R.A. AS SALENNO - REGGIO CALABRIA
  - Barriera antirumore H=5m
  - Barriera antirumore H=6m
- N.B.: Polimerizzazione stradale drenante fosforescente su tracciato principale e accessi (-36A), esclusa opera di attraversamento
- Livelli di Rumore Leq(6-22) in dBA
  - 35: <35
  - 40: <40
  - 45: <45
  - 50: <50
  - 55: <55
  - 60: <60
  - 65: <65
  - 70: <70
  - 75: <75
  - 80: <80
- Fasce di pertinenza stradali (D.P.R. 142/04)
  - Limite 250 m
  - Limite 500 m corridoio di studio
  - Strada tipo A - Limite 100 m (Fascia A)
  - Strada tipo A - Limite 250 m (Fascia B)
  - Strada tipo B - Limite 100 m (Fascia A)
  - Strada tipo B - Limite 250 m (Fascia B)
  - Strada tipo C - Limite 100 m (Fascia A)
  - Strada tipo C - Limite 150 m (Fascia B)
  - Strada tipo D - Limite 100 m (Fascia Unica)
- Fasce di pertinenza ferroviarie (D.P.R. 459/98)
  - Limite 100 m
  - Limite 500 m corridoio di studio
  - Limite 250 m
  - Ambito di studio (1000 m)

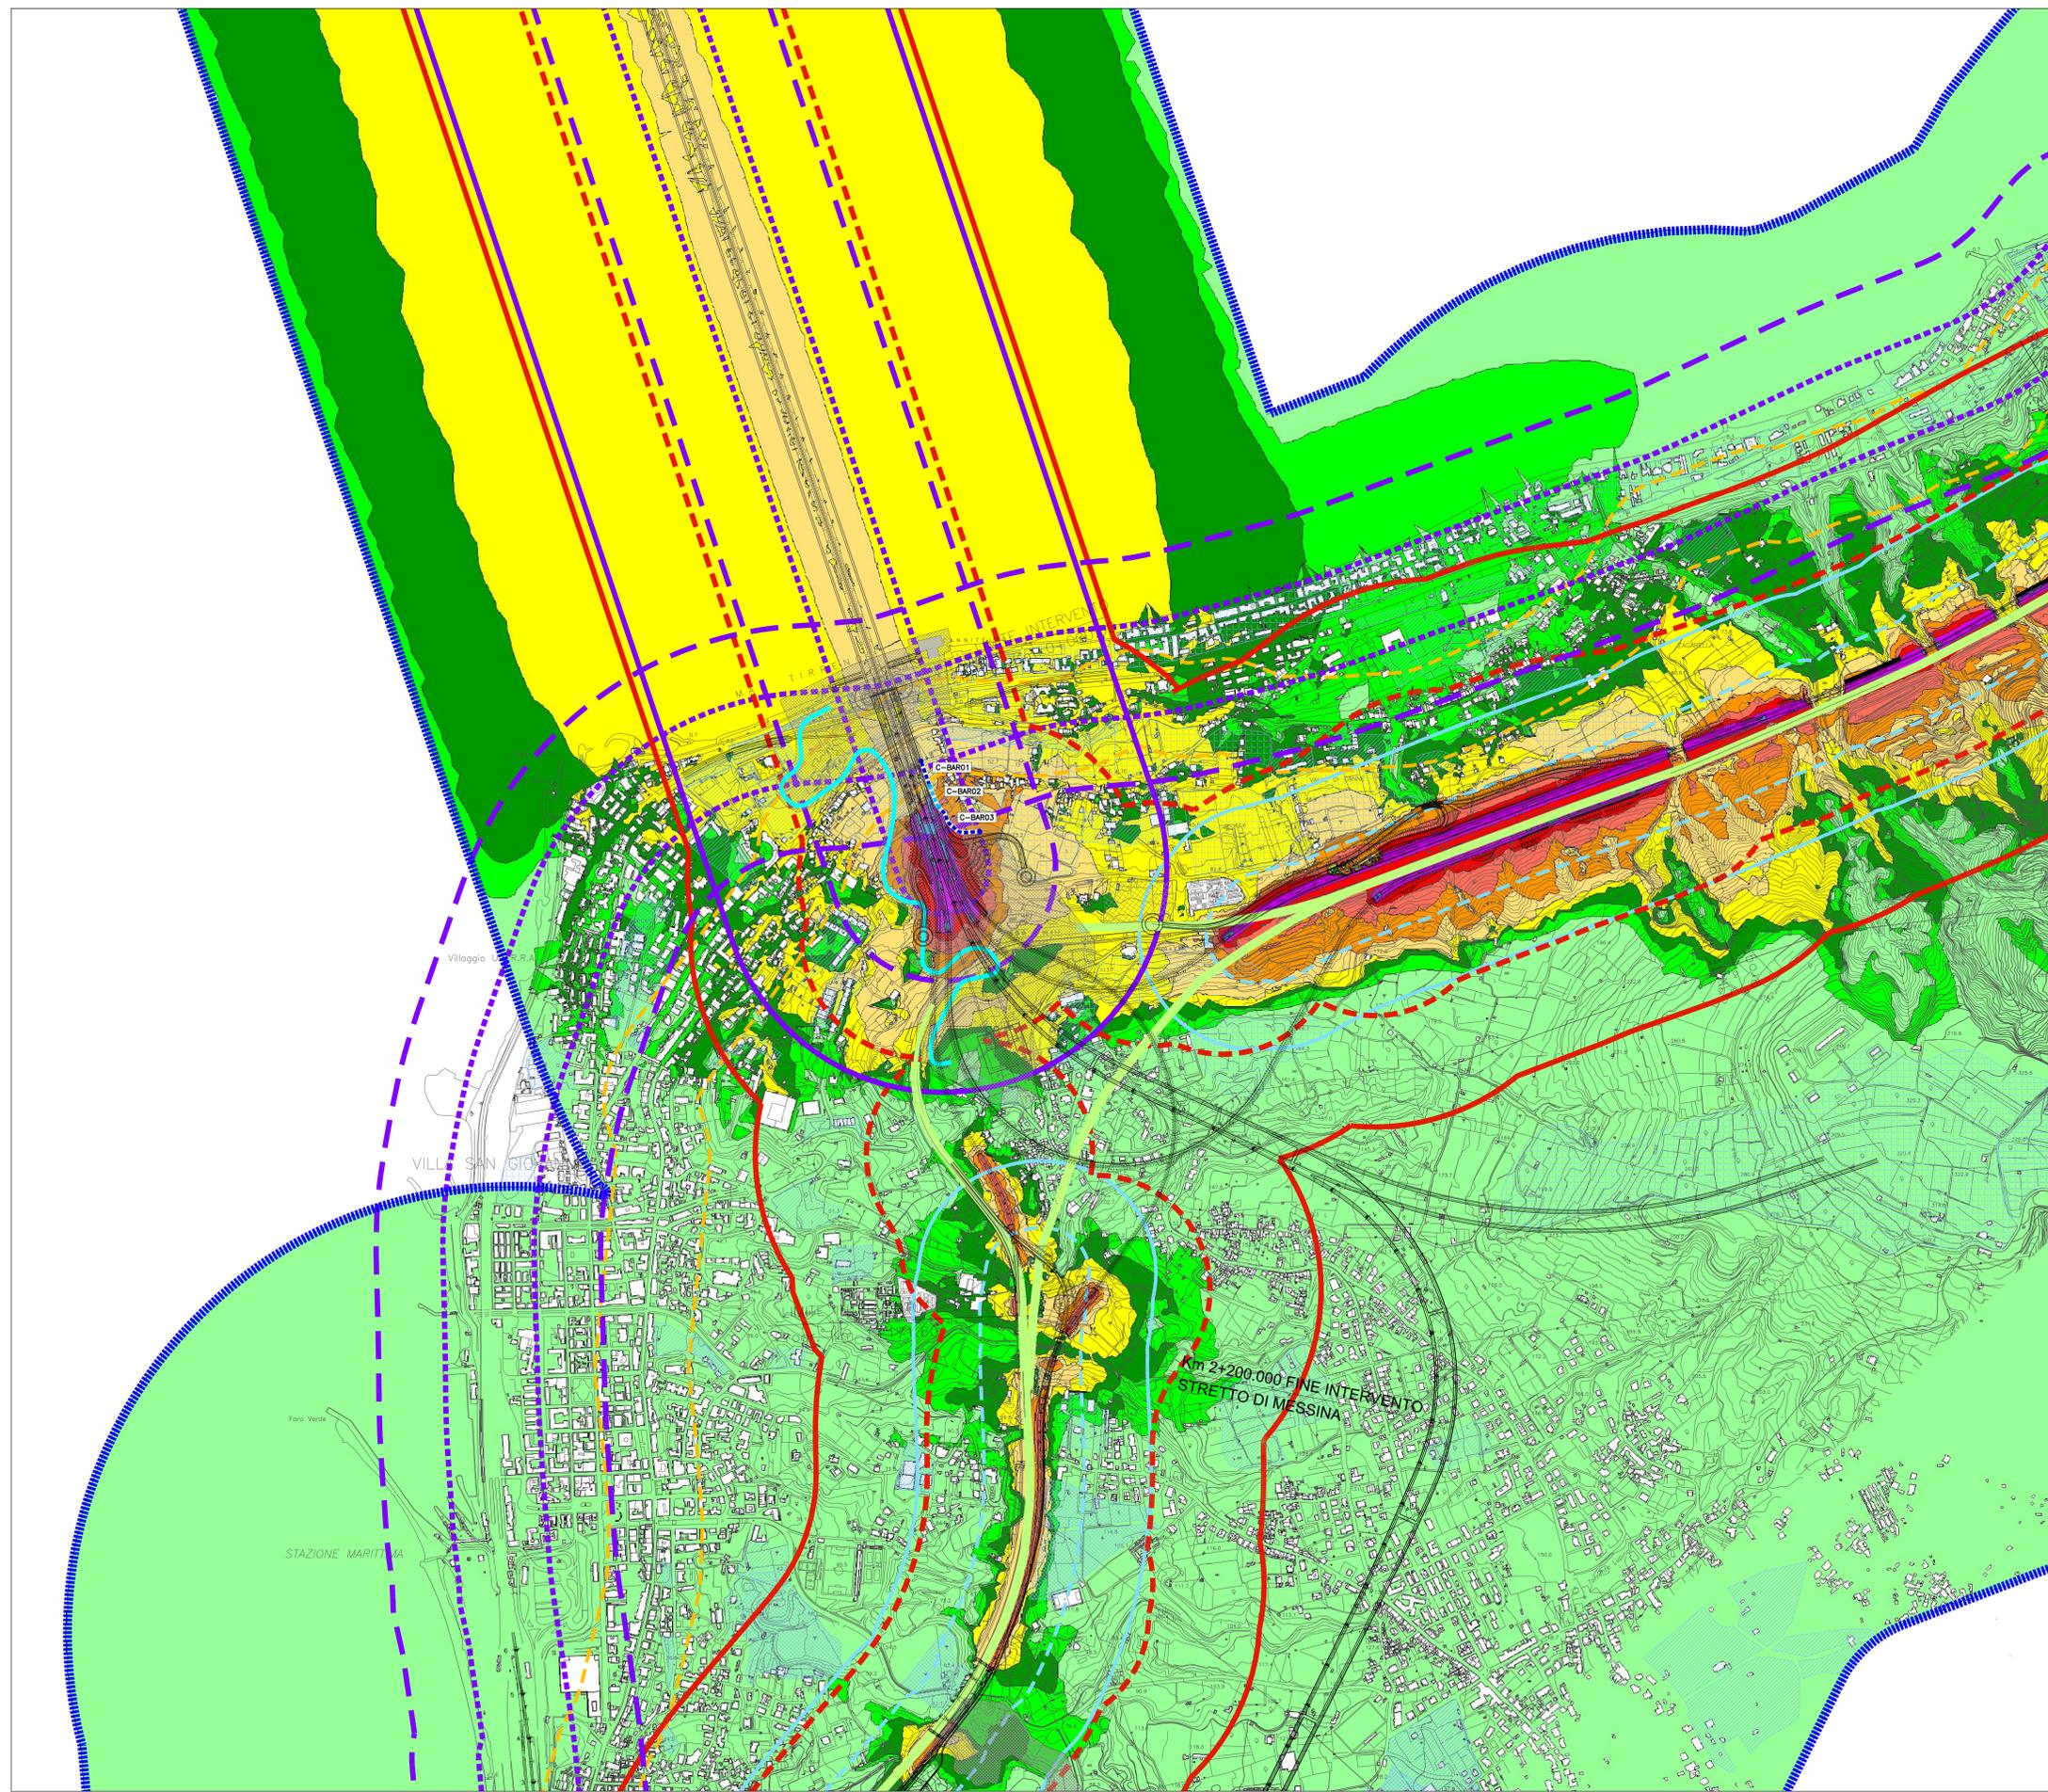

PONTE SULLO STRETTO DI MESSINA

PROGETTO DEFINITIVO

---

EUROLINK S.C.p.A.

IMPREGLIO S.p.A. (Mandatario)  
 SOCIETA' ITALIANA PER CONDOTTE D'ACQUA S.p.A. (Mandante)  
 COOPERATIVA MURATORI E CEMENTISTI - C.M.C. di Ravenna Soc. Coop. a.r.l. (Mandante)  
 SACYS S.A.U. (Mandatario)  
 ISHIKAWAJIMA - HARIMA HEAVY INDUSTRIES CO. Ltd. (Mandante)  
 A.C.I. S.C.P.A. - CONSORZIO STABILE (Mandante)

---

IL PROGETTISTA	IL CONTRAENTE GENERALE	STRETTO DI MESSINA	STRETTO DI MESSINA
Dott. Ing. D. Spoglianti Ordine Ingegneri Milano n° 20953	Project Manager (Ing. P.P. Marcheselli)	Dirigente Generale + SUP Validazione (Ing. G. Flammingh)	Amministratore Delegato (Dott. P. Ciucci)

---

COLLEGAMENTI VERSANTE CALABRIA [AC0076\_F0]

RILIEVI ACCERTAMENTI E INDAGINI IN CAMPO - INDAGINI AMBIENTALI (STUDI DI SETTORE)  
 ELEMENTI DI CARATTERE GENERALE  
 STUDIO SUL RUMORE  
 MAPPATURA POST OPERAM MITIGATO - PERIODO DIURNO (STRADALE E FERROVIARIO) - TAV. 2/3

---

CODICE	DESCRIZIONE	REDAZIONE	VERIFICATO	APPROVATO
CIG0700A[E]5DC1700RM00000012F0	EMMISSIONE FINALE			15000
REV	DATA	DESCRIZIONE	REDAZIONE	VERIFICATO
01	20/06/2011	EMMISSIONE FINALE	A. CALABRÌ M. SALOMONE D. SPOGLIANTI	

NOME DEL FILE: AC0076\_F0.dwg