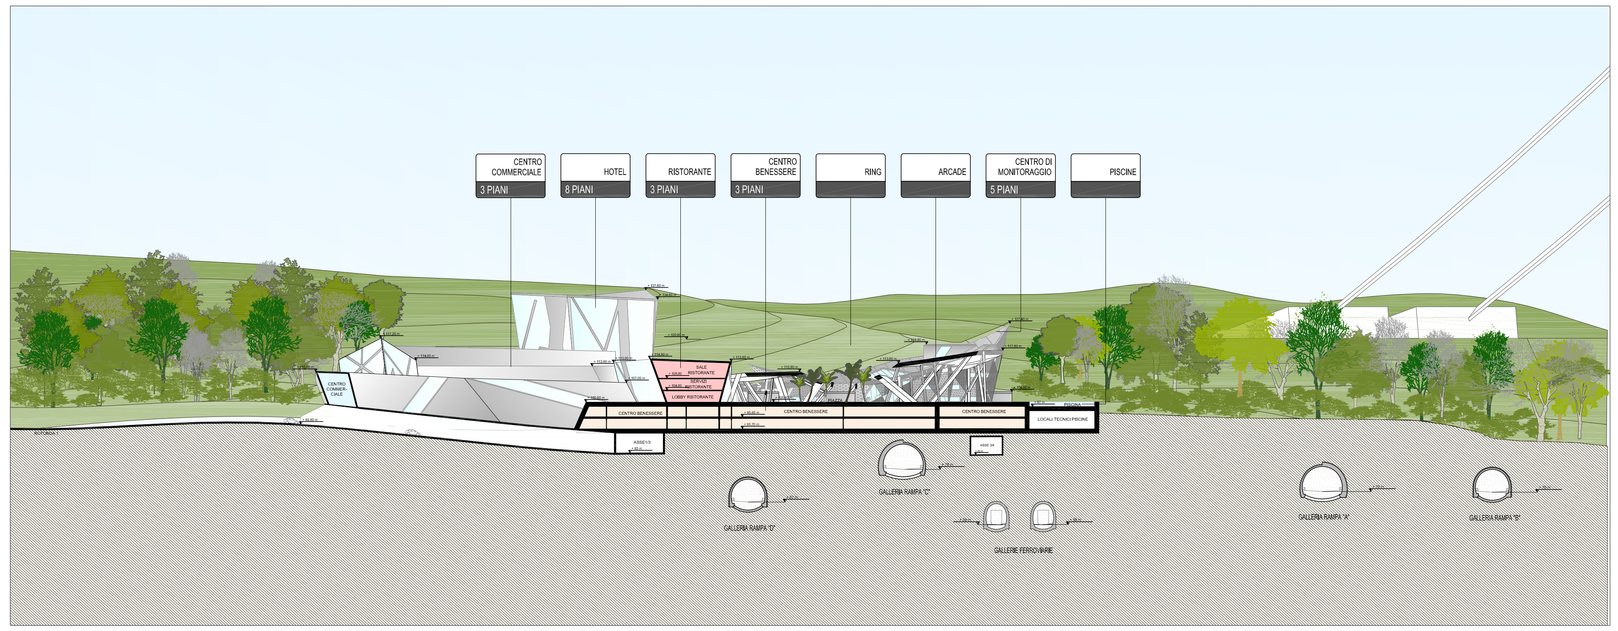

01 SEZIONE GENERALE INTERVENTO D-D'
1:1000

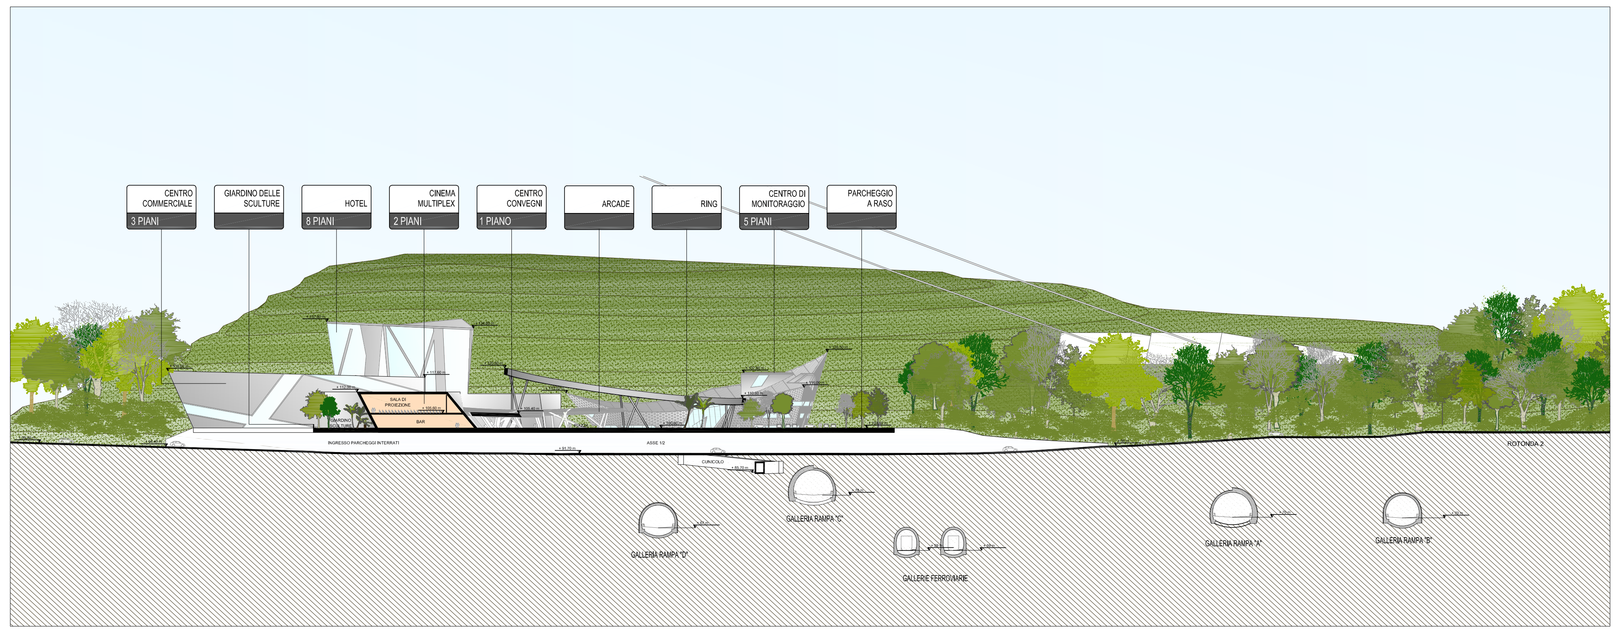

02 SEZIONE GENERALE INTERVENTO E-E'
1:1000

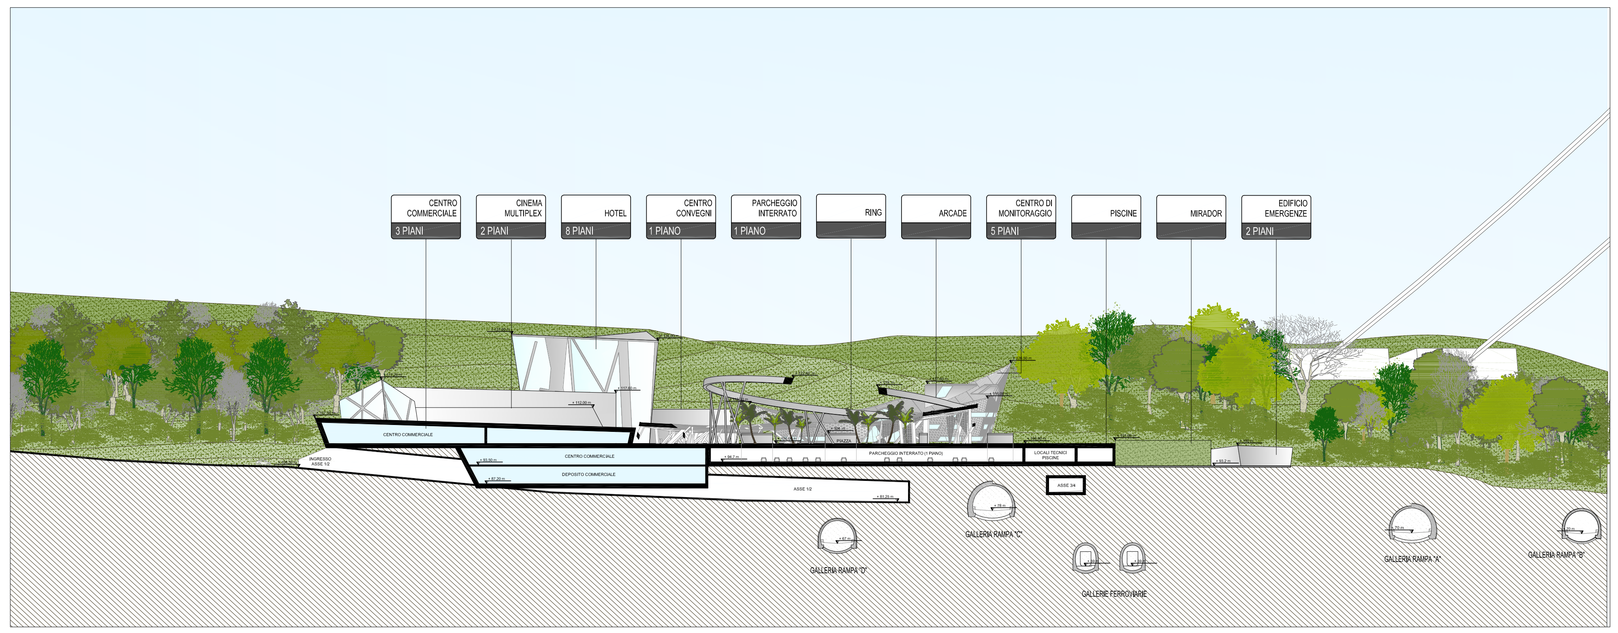

03 SEZIONE GENERALE INTERVENTO F-F'
1:1000

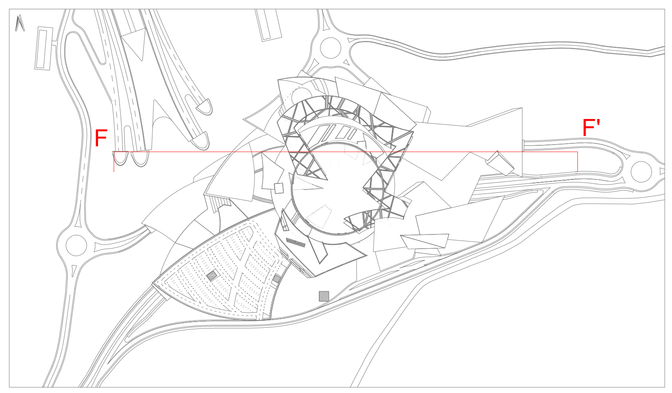

PLANIMETRIA DI INQUADRAMENTO
VERSANTE CALABRIA

Stretto di Messina
Concessionaria per la progettazione, realizzazione e gestione del collegamento stabile tra la Sicilia e il Continente
Organismo di Diritto pubblico
(Legge n° 1158 del 17 dicembre 1971, modificata dal D.Lgs. n° 114 del 24 aprile 2003)

EurolinK

PONTE SULLO STRETTO DI MESSINA

PROGETTO PRELIMINARE

EUROLINK S.C.p.A.
IMPREGILO S.p.A. (Mandataria)
SOCIETA' ITALIANA PER CONDOTTE D'ACQUA S.p.A. (Mandante)
COOPERATIVA MURATORI E CEMENTISTI - C.M.C. di Ravenna Soc. Coop. a.r.l. (Mandante)
SACYR S.A.U. (Mandante)
ISHIKAWAJIMA - HARIMA HEAVY INDUSTRIES CO. Ltd. (Mandante)
A.C.I. S.C.P.A. - CONSORZIO STABILE (Mandante)

I STUDI D'ANGELI, LIBERIANO STUDIO CITYEDGE Associazione di studi professionali associati Dott. Ing. A. Torrisi n° A21917 Ordine Ingegneri Milano Dott. Ing. E. Pagani n° 19463	IL CONTRAENTE GENERALE Project Manager (Ing. P.P. Marchetti)	STRETTO DI MESSINA Direttore Generale e RUP Manutenzioni (Ing. G. Fiammenghi)	STRETTO DI MESSINA Amministratore Delegato (Dott. P. Ciucci)

COLLEGAMENTI CALABRIA — AD0011_F0
AREA DIREZIONALE FASE B
OPERE CIVILI EDILI
GENERALE
SEZIONI GENERALI DELL'INTERVENTO 2

CODICE: C G 4 3 0 0 P W 7 P C C D 1 C G G G G G G G 0 2 F0
SCALA: 1:1000

REV.	DATA	DESCRIZIONE	REDATTO	VERIFICATO	APPROVATO
F0	20-06-11	EMISSIONE FINALE	SDL	SDL	SDL

NOME DEL FILE: AD0011_F0.dwg