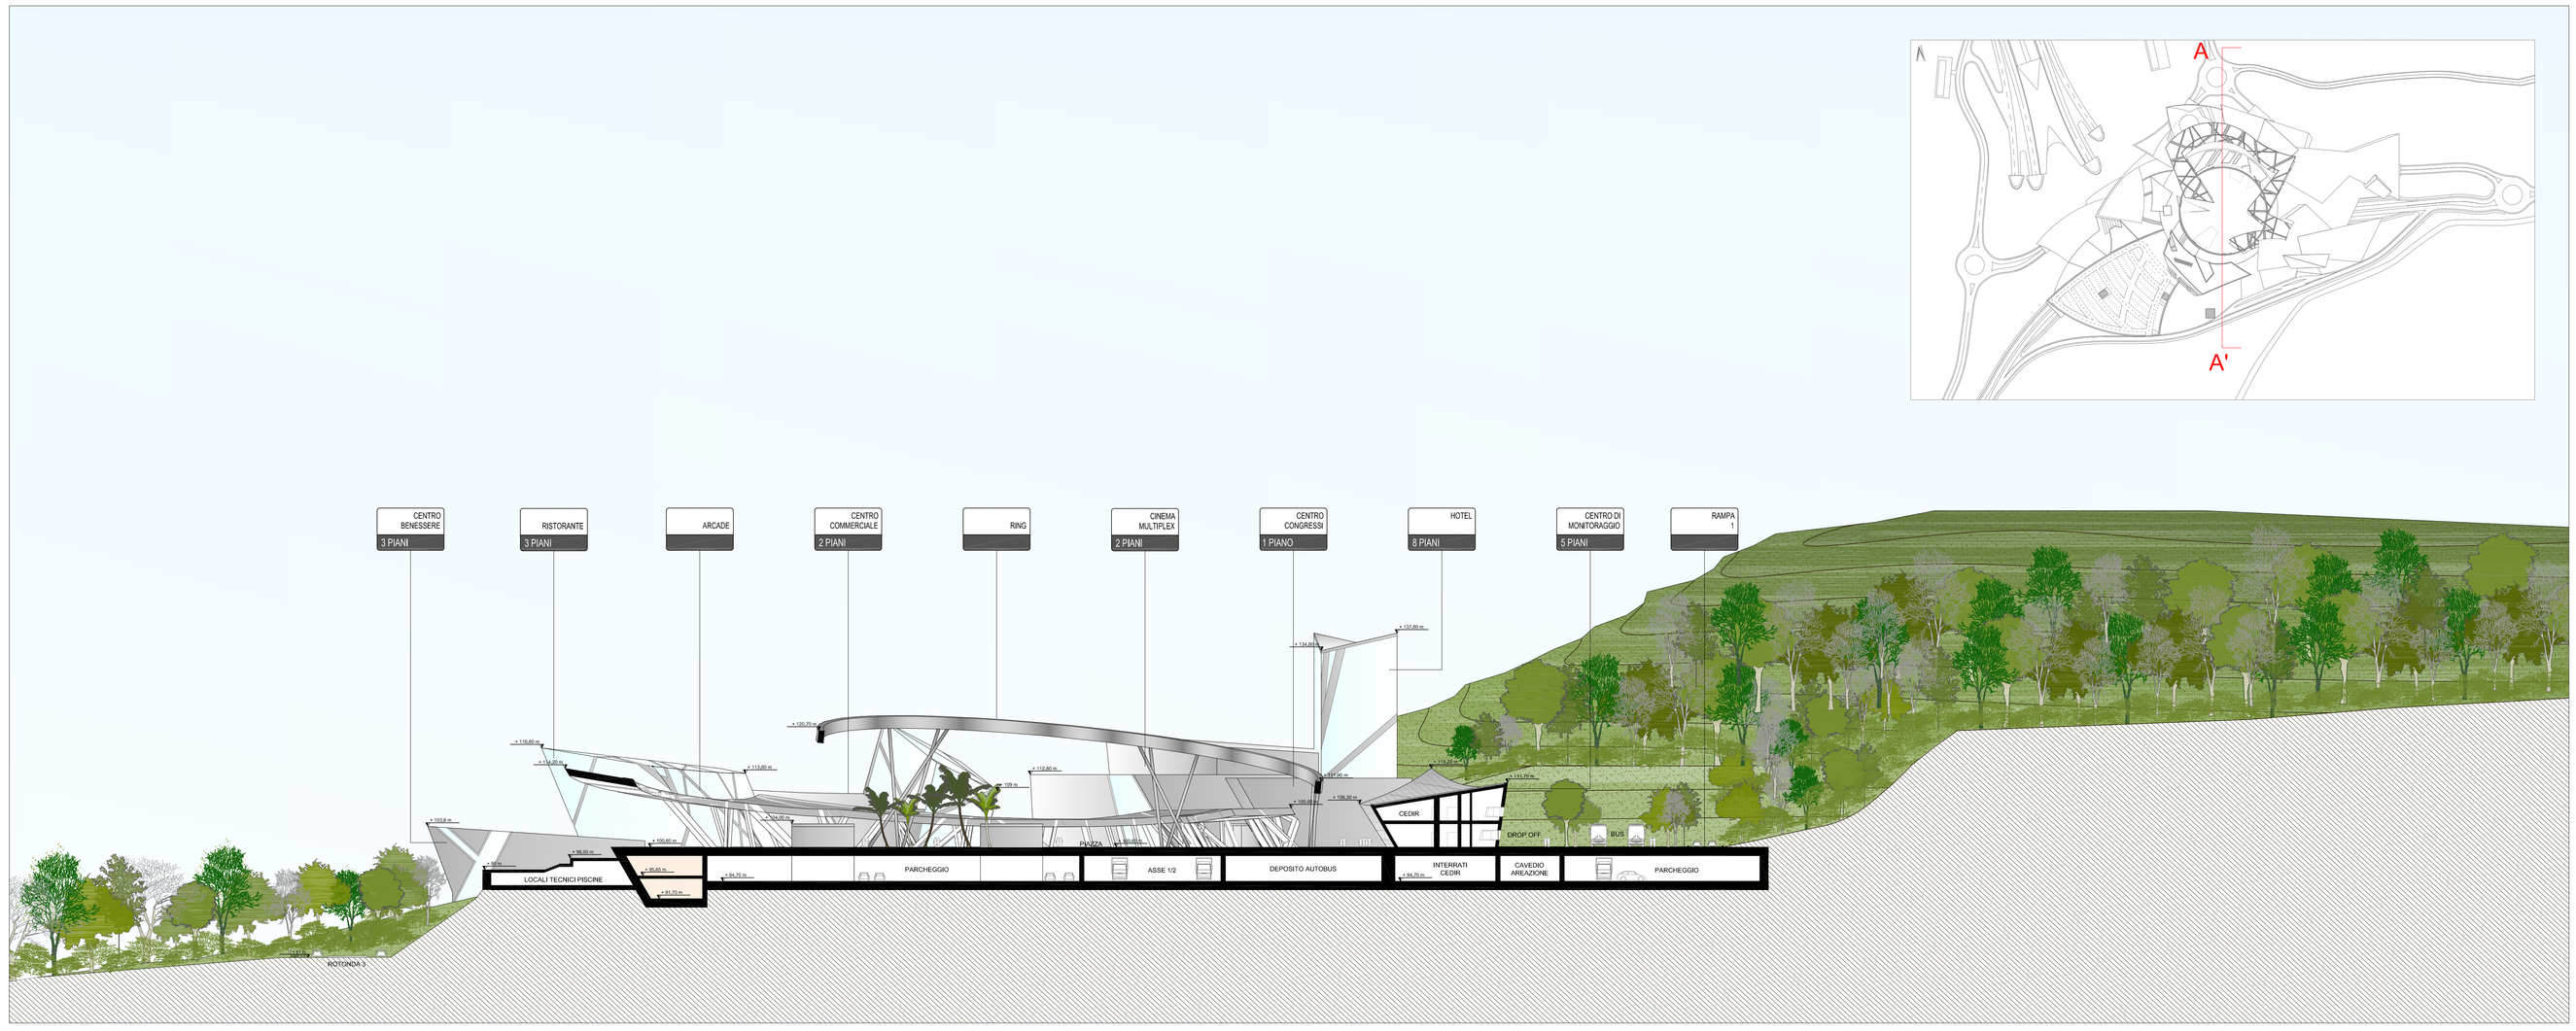

01 SEZIONE GENERALE INTERVENTO A-A'
1:500

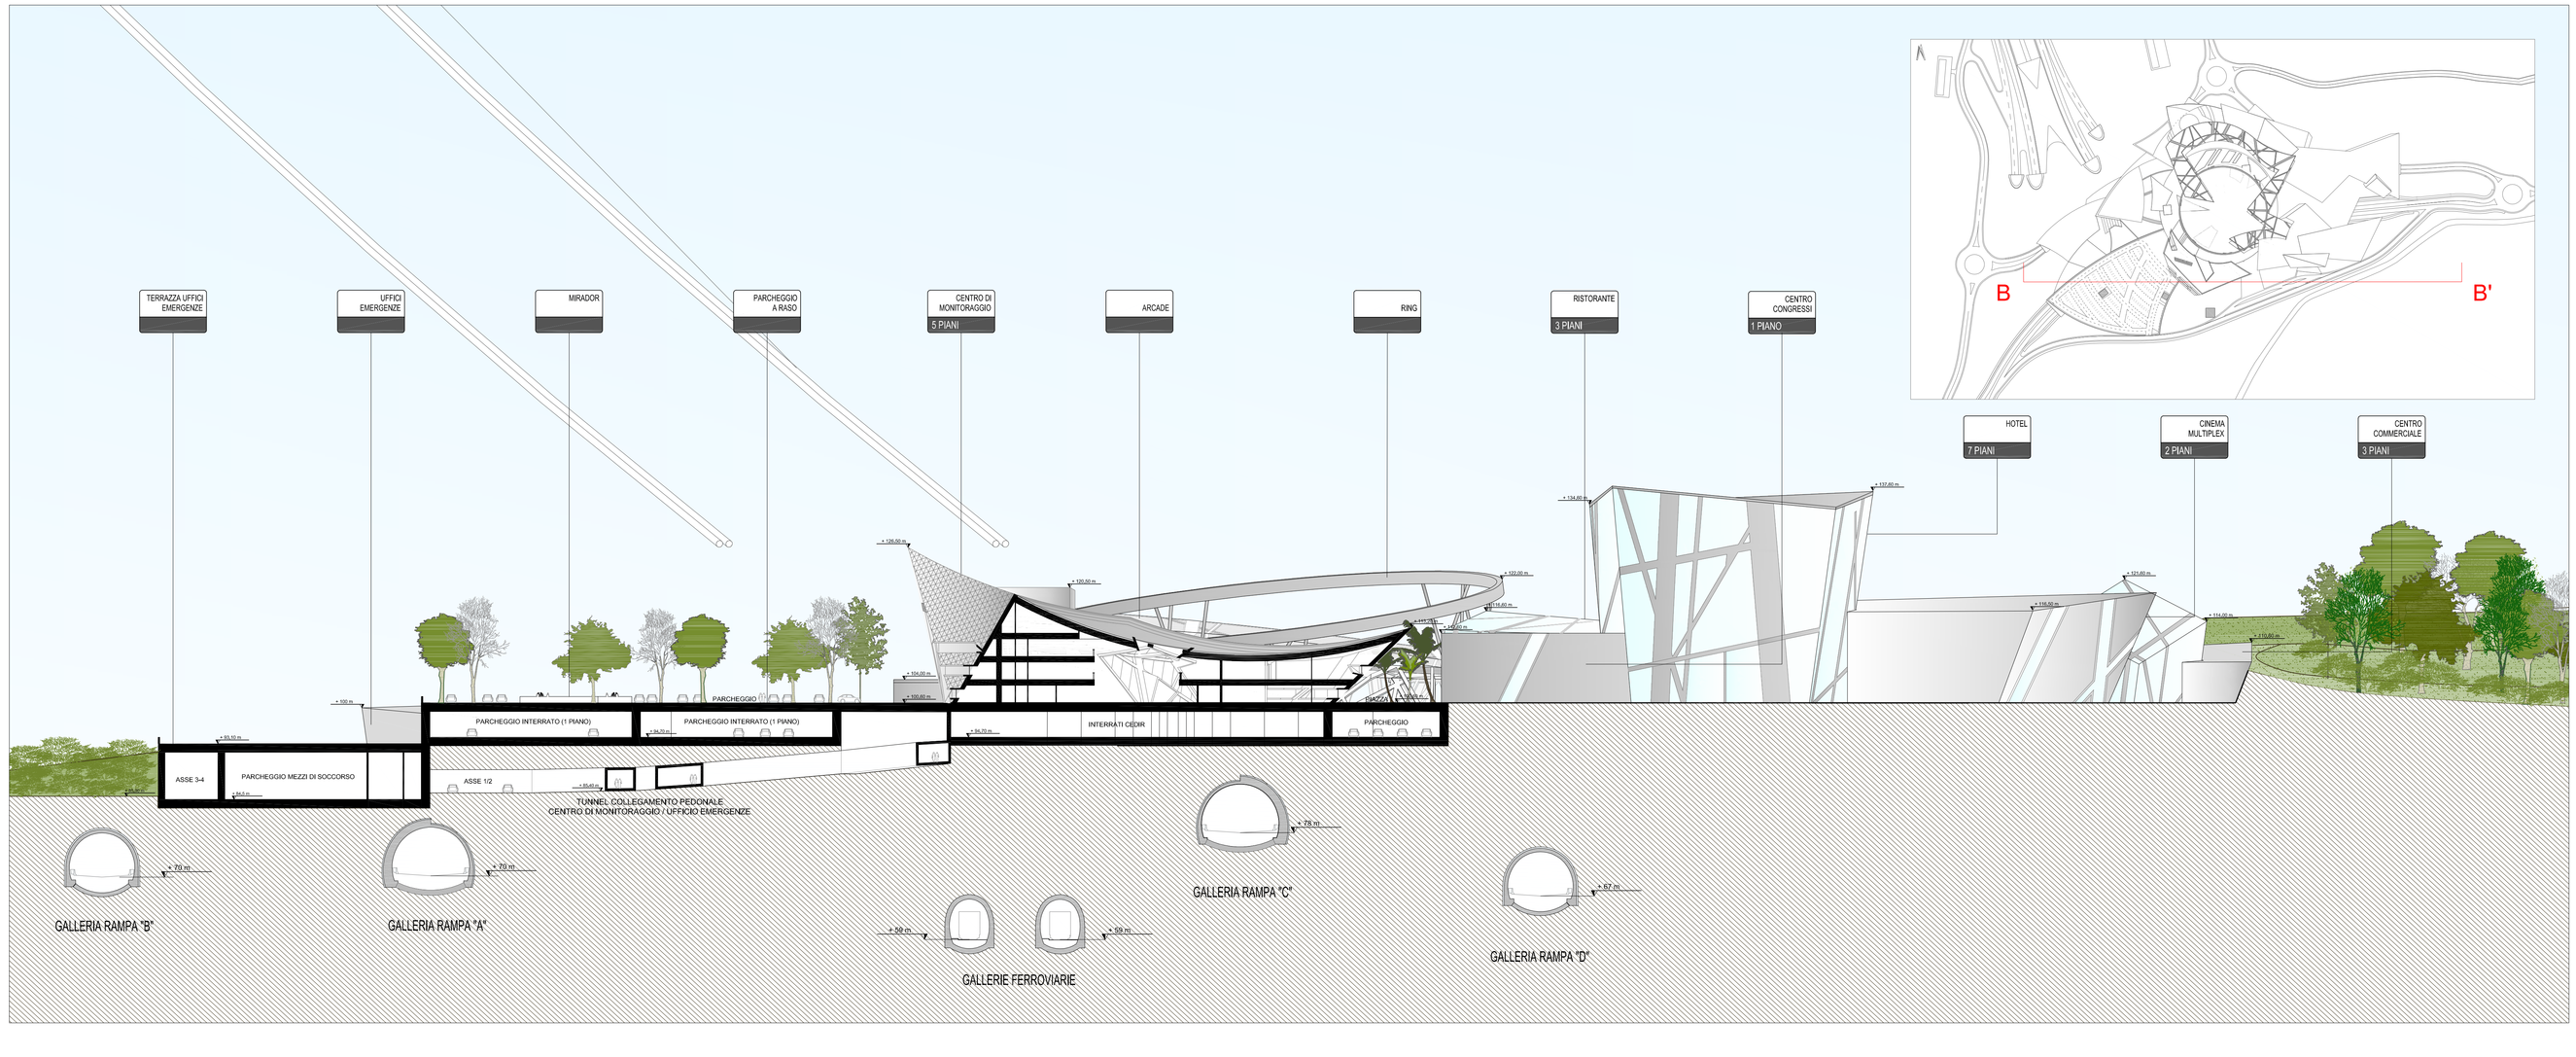

02 SEZIONE GENERALE INTERVENTO B-B'
1:500

PLANIMETRIA DI INQUADRAMENTO
VERSANTE CALABRIA

Stretto di Messina

Concessionaria per la progettazione, realizzazione e gestione del collegamento stabile tra la Sicilia e il Continente
Organismo di Diritto pubblico
(Legge n° 1158 del 17 dicembre 1971, modificata dal D.Lgs. n° 114 del 24 aprile 2003)

EurolinK

PONTE SULLO STRETTO DI MESSINA

PROGETTO PRELIMINARE

EUROLINK S.C.p.A.
IMPREGILO S.p.A. (Mandataria)
SOCIETA' ITALIANA PER CONDOTTE D'ACQUA S.p.A. (Mandante)
COOPERATIVA MURATORI E CEMENTISTI - C.M.C. di Ravenna Soc. Coop. a.r.l. (Mandante)
SACYR S.A.U. (Mandante)
ISHIKAWAJIMA - HARIMA HEAVY INDUSTRIES CO. Ltd. (Mandante)
A.C.I. S.C.P.A. - CONSORZIO STABILE (Mandante)

IL PROGETTISTA	IL COMMITTENTE GENERALE	STRETTO DI MESSINA	STRETTO DI MESSINA
STUDIO DANIEL LIBESKIND STUDIO CITYLIGHT ITALIAN PARTNER OF STUDIO DANIEL LIBESKIND Dott. Ing. A. Ferrarese Ordine Ingegneri Milano n° A27911 Dott. Ing. E. Fragiacomo Ordine Ingegneri Milano n° 15409	Project Manager (Ing. P.P. Marcheselli)	Direttore Generale Ref: Alfabacino (Ing. G. Fiammengo)	Amministratore Delegato (Dott. P. Gallo)

COLLEGAMENTI CALABRIA — AD0019_F0

AREA DIREZIONALE FASE B

OPERE CIVILI EDILI

GENERALE

CENTRO SERVIZI – SEZIONI 1

CODICE: C G 4 3 0 5 P W B P C C D I C G 0 0 0 0 0 0 0 0 1 F0 — SCALA: 1:500

REV.	DATA	DESCRIZIONE	REDATTO	VERIFICATO	APPROVATO
F0	20/06/2011	EMISSIONE FINALE	SDL	SDL	SDL

NOME DEL FILE: AD0019_F0.dwg