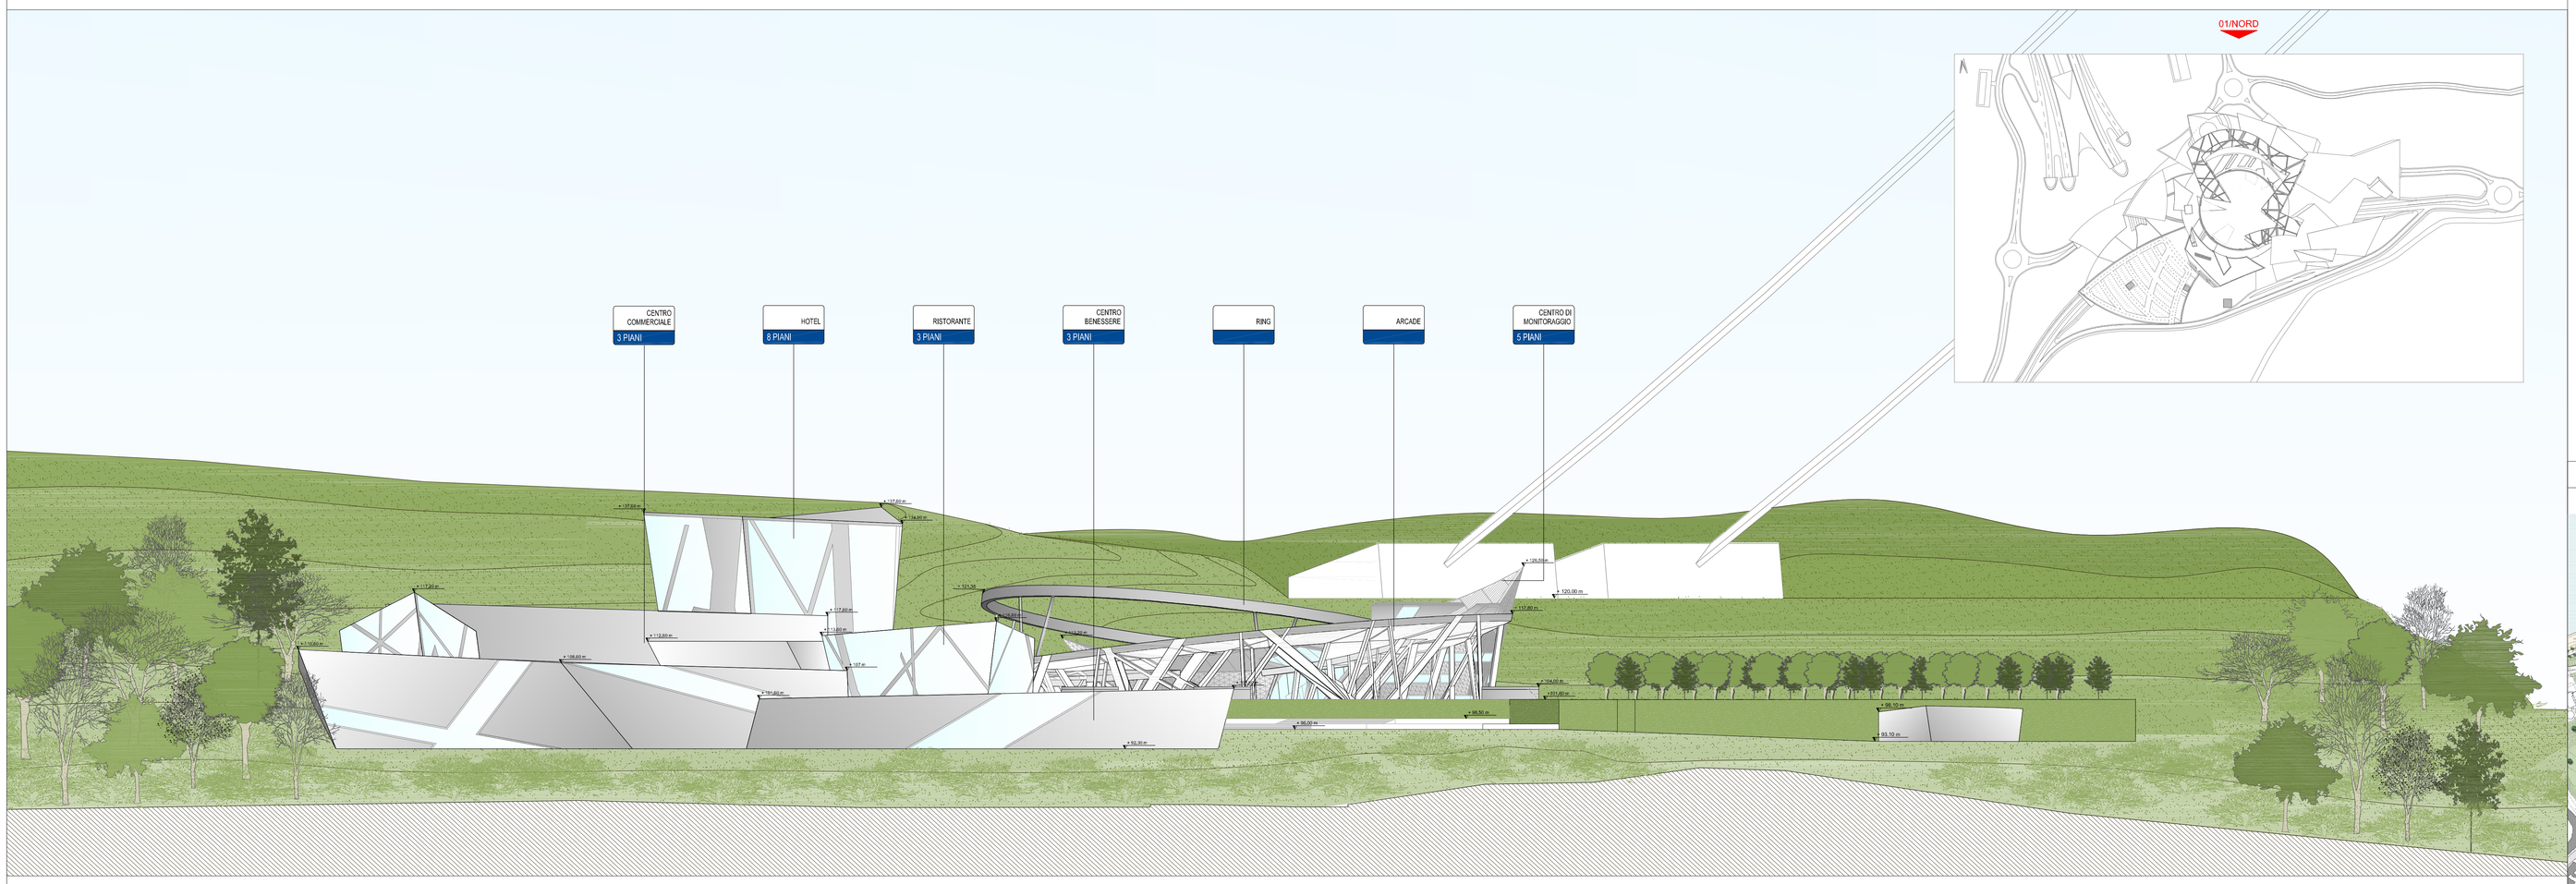

01 PROSPETTO NORD
1:500

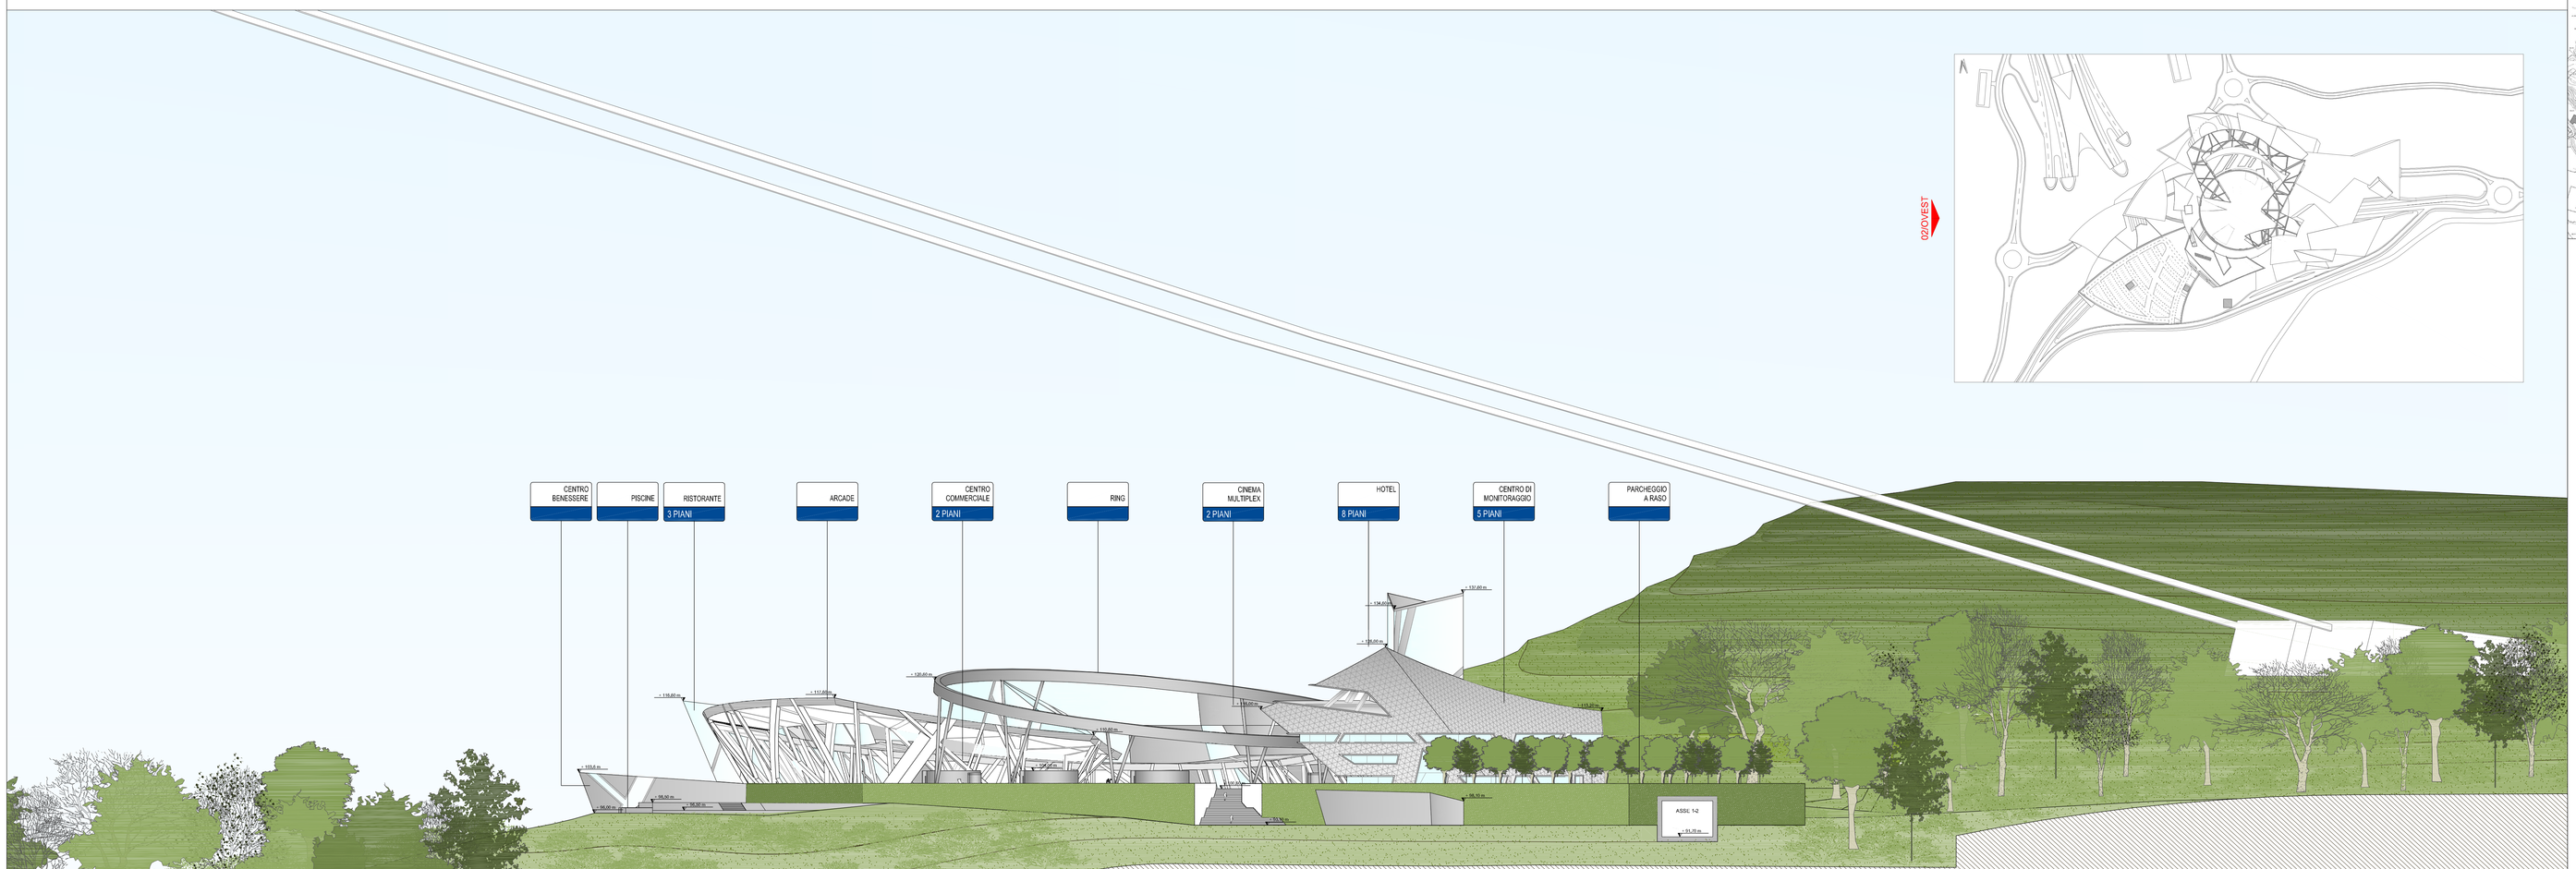

02 PROSPETTO OVEST
1:500

PLANIMETRIA DI INQUADRAMENTO
VERSANTE CALABRIA

Stretto di Messina

Concessionaria per la progettazione, realizzazione e gestione del collegamento stabile tra la Sicilia e il Continente
Organismo di Diritto pubblico
(Legge n° 1158 del 17 dicembre 1971, modificata dal D.Lgs. n° 114 del 24 aprile 2003)

EurolinK

PONTE SULLO STRETTO DI MESSINA

PROGETTO PRELIMINARE

EUROLINK S.C.p.A.
IMPREGILO S.p.A. (Mandataria)
SOCIETA' ITALIANA PER CONDOTTE D'ACQUA S.p.A. (Mandante)
COOPERATIVA MURATORI E CEMENTISTI - C.M.C. di Ravenna Soc. Coop. a.r.l. (Mandante)
SACYR S.A.U. (Mandante)
ISHIKAWAJIMA - HARIMA HEAVY INDUSTRIES CO. Ltd. (Mandante)
A.C.I. S.C.P.A. - CONSORZIO STABILE (Mandante)

PROGETTISTA
STUDIO SINELL-DESIGNO
STUDIO STRESSO
Progettista di legge (Ing. Arch.)
(D.Lgs. n. 163/2006)
Dott. Ing. S. Pugliese
Ordine Ingegneri Milano n. 15081

IL CONTRAENTE GENERALE
Project Manager
(Ing. P.P. Marcheselli)

CONCEDENTE
Direttore Generale e
RUP Collaudo
(Ing. S. Tiemens)

CONCEDENTE
Amministratore Delegato
(Dott. M. Ciucci)

COLLEGAMENTI CALABRIA — AD0021_F0
AREA DIREZIONALE FASE B
OPERE CIVILI EDILI
GENERALE
CENTRO SERVIZI – PROSPETTI 1

SCALA: 1:500

REV.	DATA	DESCRIZIONE	REDATTO	VERIFICATO	APPROVATO
F0	20/06/2011	EMISSIONE FINALE	SDL	SDL	SDL

NOME FILE: AD0021_F0.dwg