


- LEGENDA**
- Tratta Catenanuova - Raddusa Agira
 - Linea ferroviaria da dismettere
 - Innesto progetto Catenanuova - Bicocca
 - Rete ferroviaria esistente
 - Limiti provinciali
 - Limiti comunali

- Classi di destinazione d'uso (DM n°1444 del 02/04/1968 art.2)**
- Zona omogenea A
 - Zona omogenea B
 - Zona omogenea C
 - Zona omogenea E
 - Area Mista (zone turistiche, servizi, produttivo)
 - Area di rispetto stradale/ferroviario
 - Fascia di rispetto depuratore/cimitero

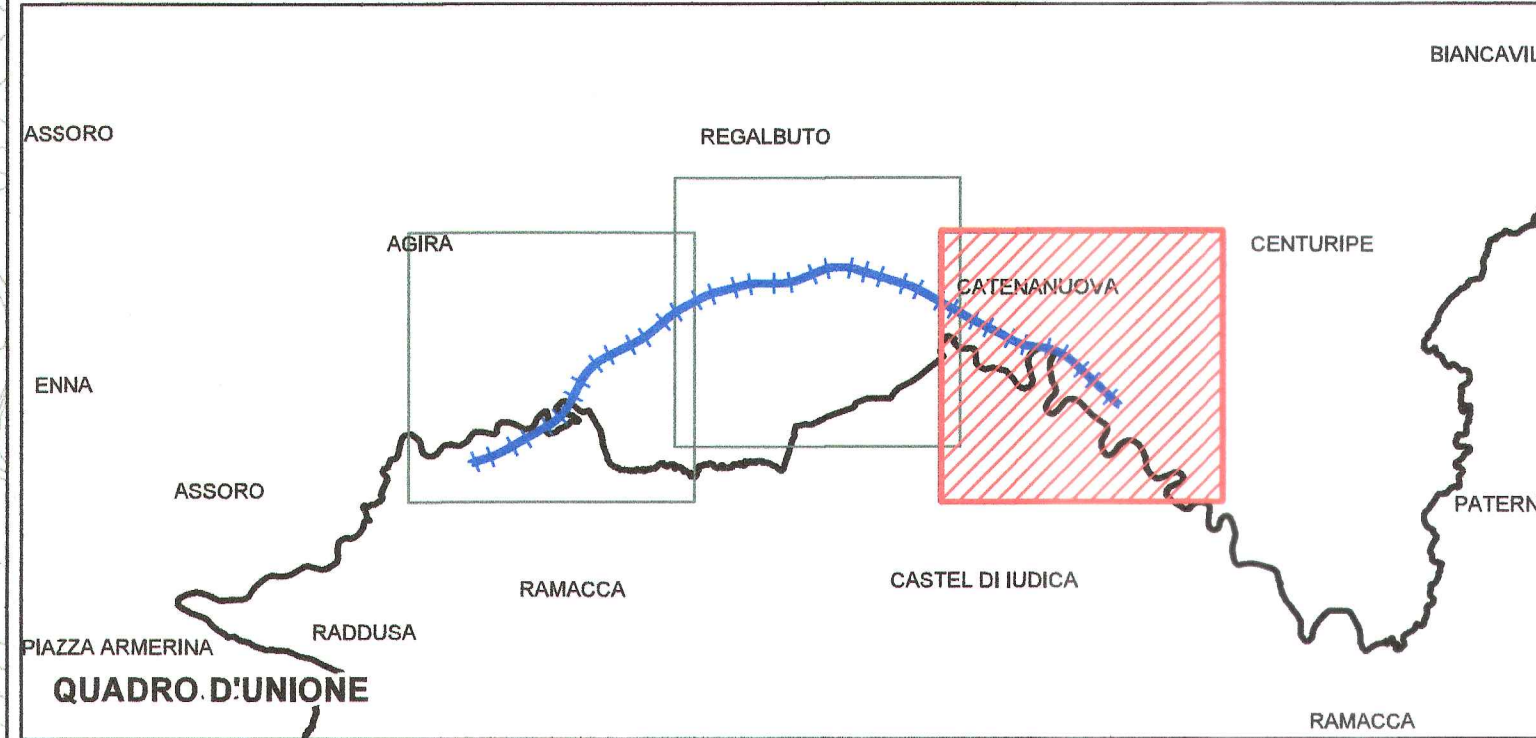

COMMITTENTE:

PROGETTAZIONE:

CONTRATTO ISTITUZIONALE DI SVILUPPO – CIS SICILIA
 DIRETTRICE FERROVIARIA MESSINA – CATANIA - PALERMO
 U.O. AMBIENTE, ARCHITETTURA E ARCHEOLOGIA
 PROGETTO PRELIMINARE
 LINEA CATANIA - PALERMO
 TRATTA CATENANUOVA - RADDUSA AGIRA

STUDIO DI IMPATTO AMBIENTALE
 Quadro di Riferimento Programmatico

Mosaico degli strumenti urbanistici comunali 3/3

SCALA: 1: 10.000

COMMESSA	LOTTO	FASE	ENTE	TIPO DOC.	OPERA/DISCIPLINA	PROGR.	REV.
RSJ1	02	R	22	N4	SA000P	006	A

Revis.	Descrizione	Redatto	Data	Verificato	Data	Approvato	Data	Autorizzato	Data
A	Emissione esecutiva	C. Boeris Clemen	Novembre 2013	V. Morelli	Novembre 2013		Novembre 2013	A. Murillo	Novembre 2013