


**NOTE GENERALI**


PROGETTO STRADALE E FERROVIARIO:

- Trincea
- Trincea profonda
- Rilevato
- Viadotto
- Imbocco galleria
- Autostrada SA-RC
- Intervento RR(Frascio Baleno)
- Intervento di collegamento con la viabilità esistente
- Galleria artificiale
- Galleria naturale
- Stazioni metropolitane
- Posto di manutenzione
- Area di esazione
- Viabilità ordinaria



**QUADRO DI UNIONE**

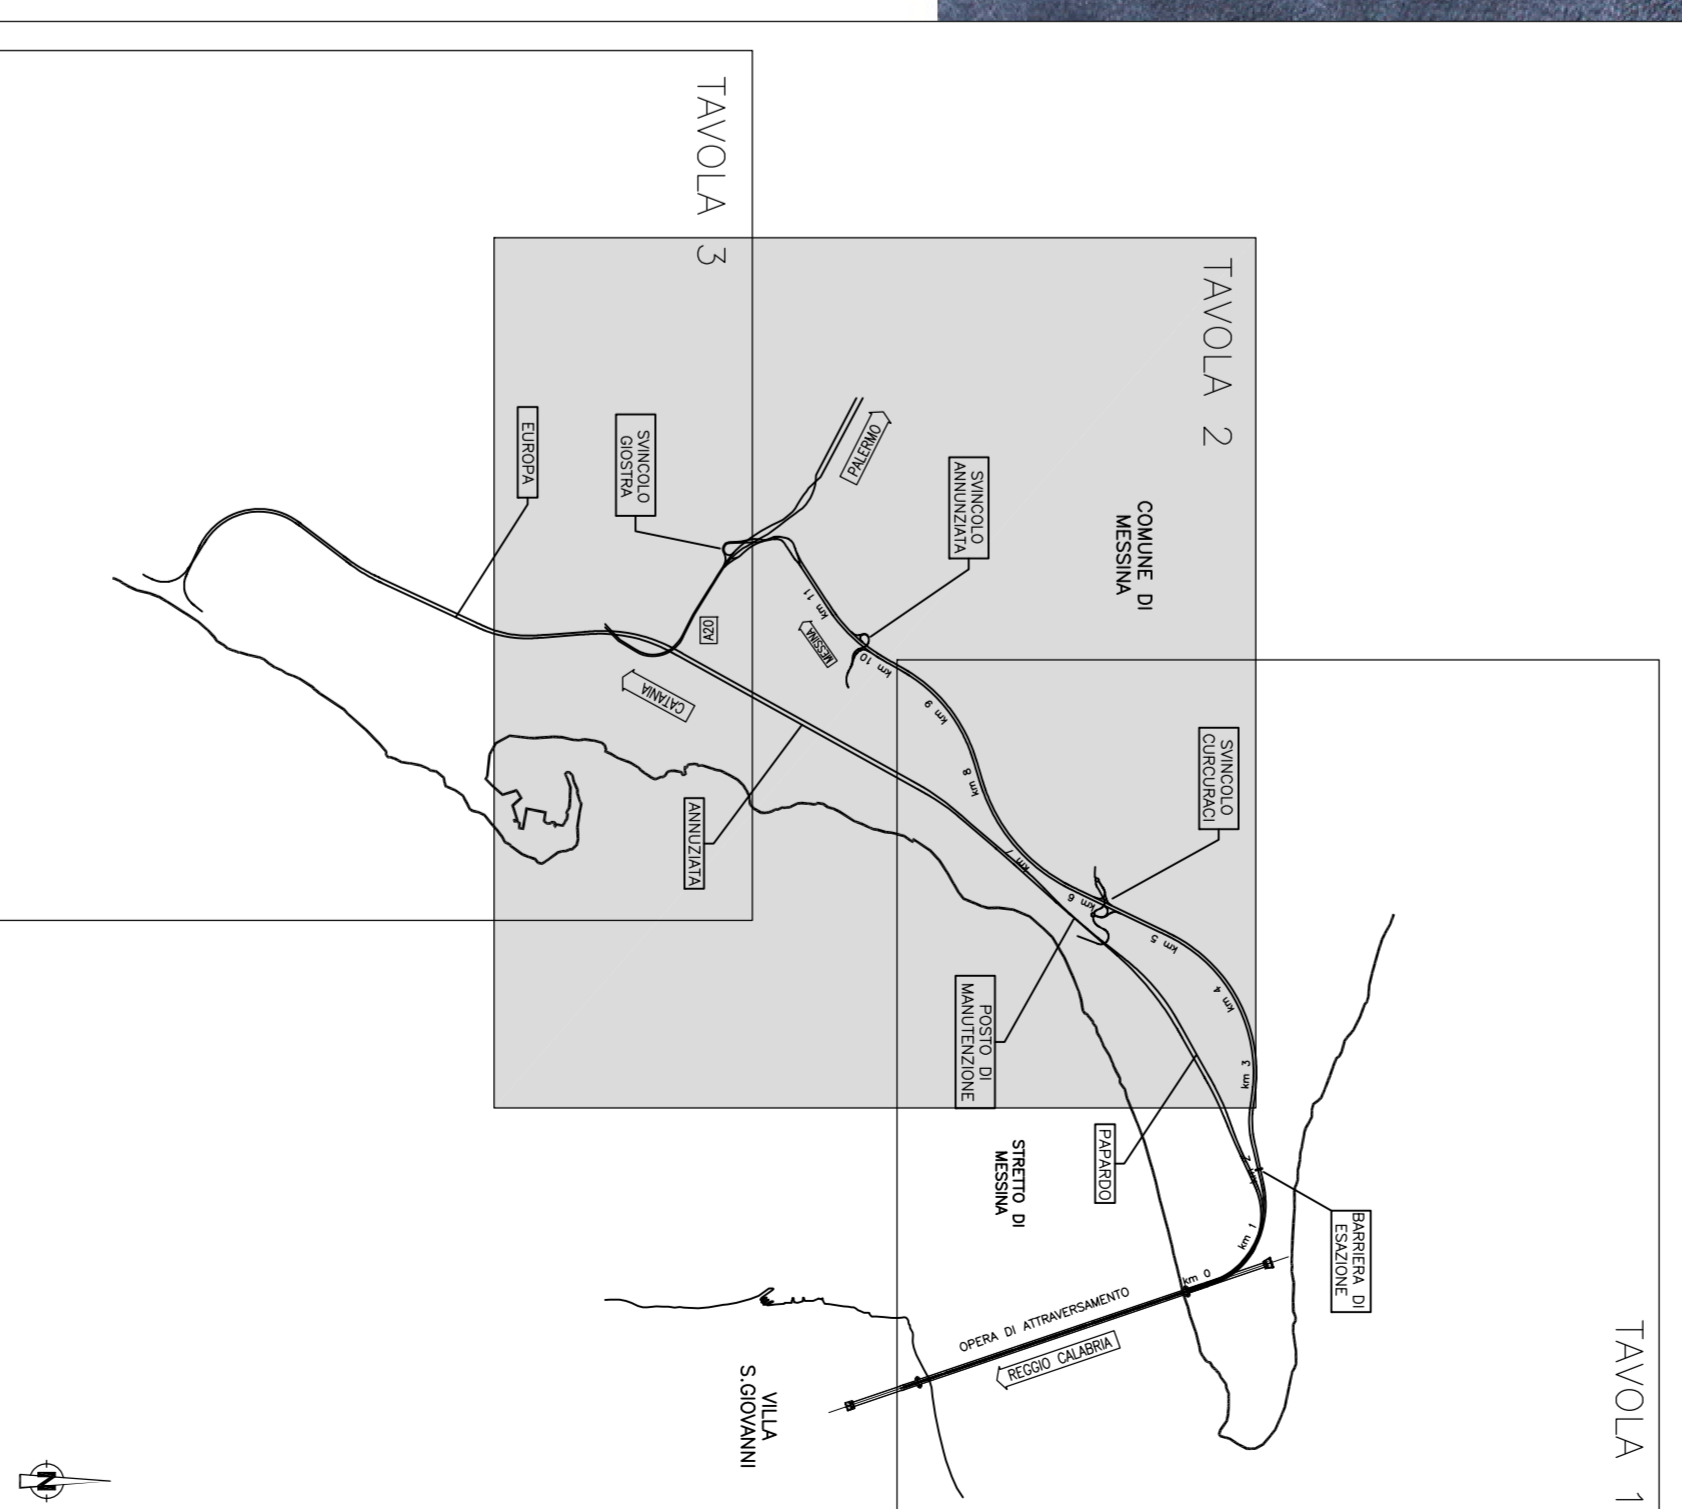


  
 Consorzio per la progettazione, costruzione e gestione del collegamento nella baia di Messina e Siciliana
   
 (legge n° 132 del 17 gennaio 1971, modificata dal D.Lgs. n° 111 del 24 aprile 2003)

**PONTE SULLO STRETTO DI MESSINA**  
**PROGETTO DEFINITIVO**

**EUROLINK S.C.P.A.**  
 IMPRESA S.P.A. Multinazionale  
 SOCIETA' ITALIANA PER CONDOTTE EVACOLIA S.p.A. (Materassi)  
 COOPERATIVA MANUTENZIONI E SERVIZI S.p.A. (Materassi)  
 SHIKAWAYA - JAPANA HEAVY INDUSTRIES CO. LTD. (Materassi)  
 A.C.I. S.C.P.A. - CONSENSO STABILE (Materassi)

**GENERALE**  
 AMBIENTE  
 RELAZIONE PAESAGGISTICA  
 GENERALE

CODICE C   G   0   Z   0   0   P   4   D   G   A   M   R   F   G   0   0   0   1   2   F   0   1   0   0   0	DATA 07/02/2011	AUTORE EUROINK S.P.A.	CLIENTE AM0019_F01
---	--------------------	--------------------------	-----------------------

NOME DEL FILE: AM0019\_F01.dgn