
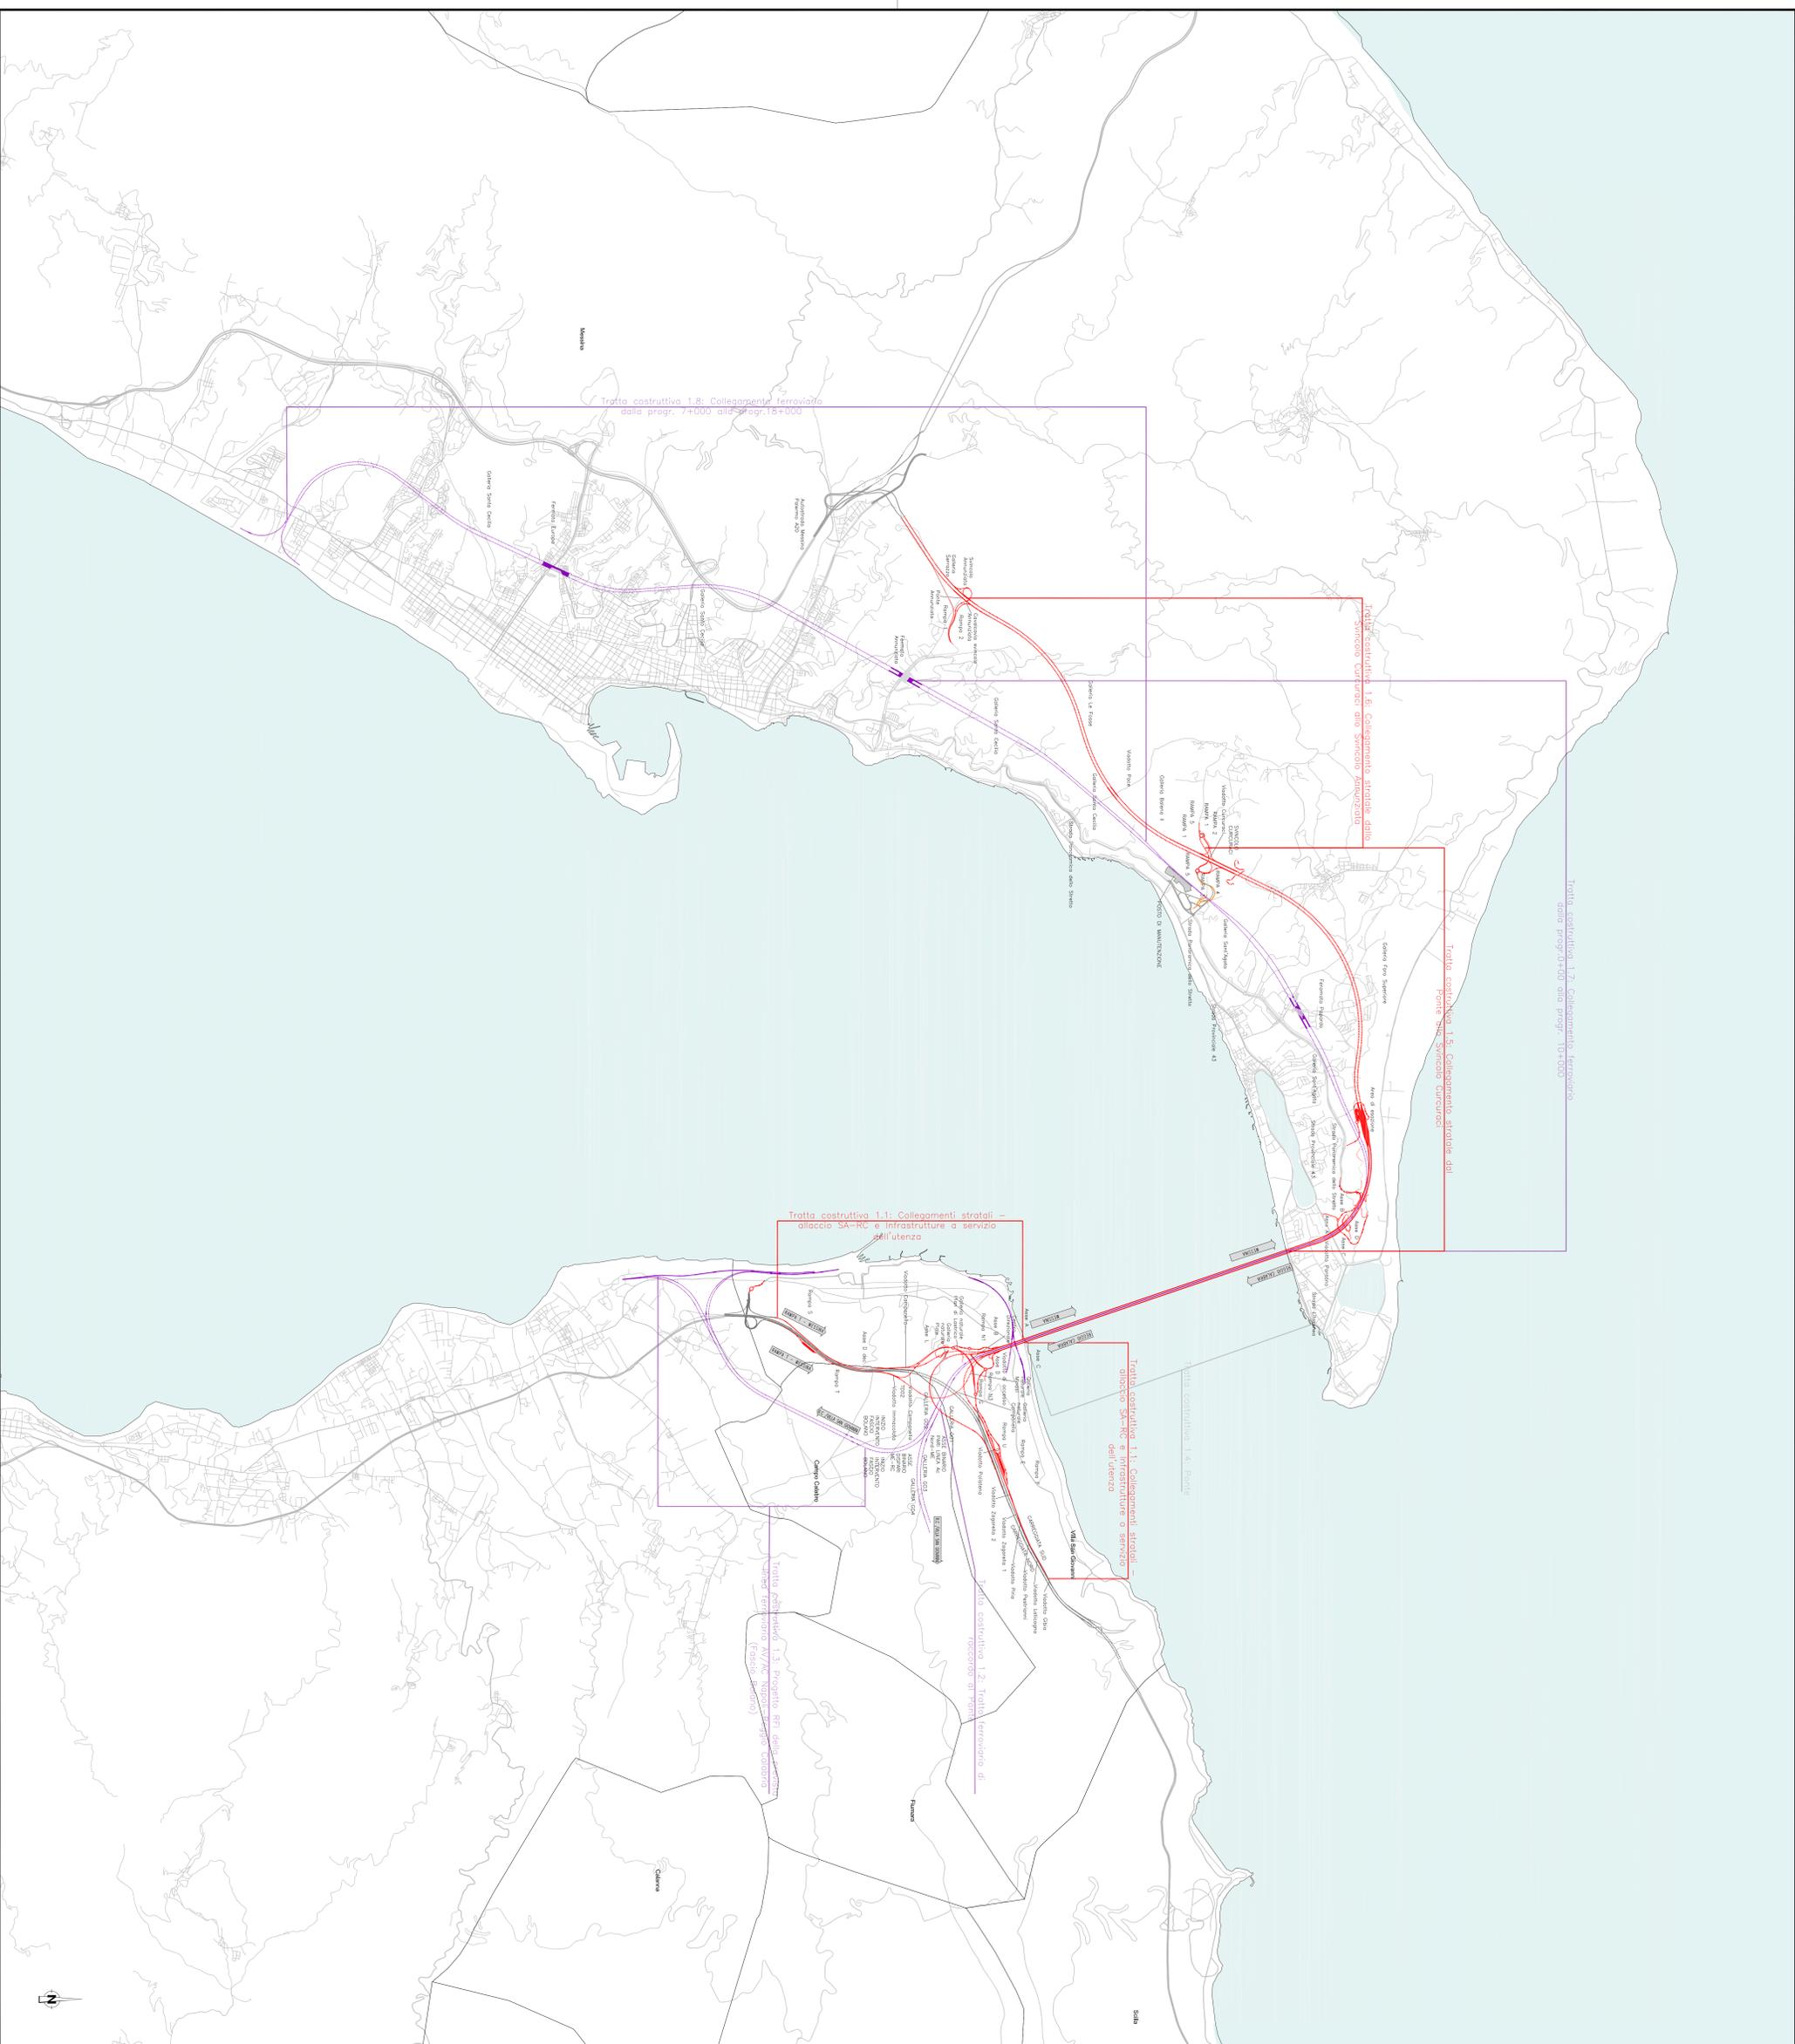


- LEGENDA TRACCIATO FERROVIARIO
- TRACCIATO PRELIMINARE
 - - - TRACCIATO PRELIMINARE IN GALLERIA
 - TRACCIATO DEFINITIVO IN GALLERIA
 - - - TRACCIATO DEFINITIVO
- LEGENDA TRACCIATO STRADALE
- TRACCIATO PRELIMINARE
 - - - TRACCIATO PRELIMINARE IN GALLERIA
 - - - TRACCIATO DEFINITIVO IN GALLERIA
 - TRACCIATO DEFINITIVO
 - SALERNO-REGGIO CALABRIA
 - VARIANTE S.P. 45 PER LE MASSE
 - VIABILITA' ORDINARIA

QUADRO DI UNIONE

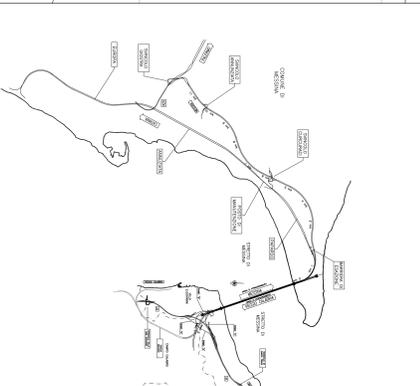

Stretto di Messina

Progetto definitivo

PONTE SULLO STRETTO DI MESSINA

PROGETTO DEFINITIVO

EUROLINK S.p.A.
 SOCIETA' ITALIANA PER AZIONI
 COOPERATIVA MINUTORI E GENENTESI - C.M.C. di Ravenna Soc. Coop. a.r.l. (Modena)
 ISHAWAYUKA - HOSHINO S.A.I. (Modena)
 A.C.I. S.C.P.A. - CONSORZIO STABILE (Modena)

SIINA
 S.p.A. - Società per Azioni
 Consulenza e servizi

AM0092_F01

STUDIO D'IMPATTO AMBIENTALE
 AMBIENTE

QUADRO DI RIFERIMENTO PROGETTUALE
 E FERROVIARIO-INDOUBRAMENTO GENERALE DEGLI INTERVENTI

DATA	REVISIONE	REDAZIONE	VERIFICA	APPROVAZIONE
07/06/2017	01	01	01	01