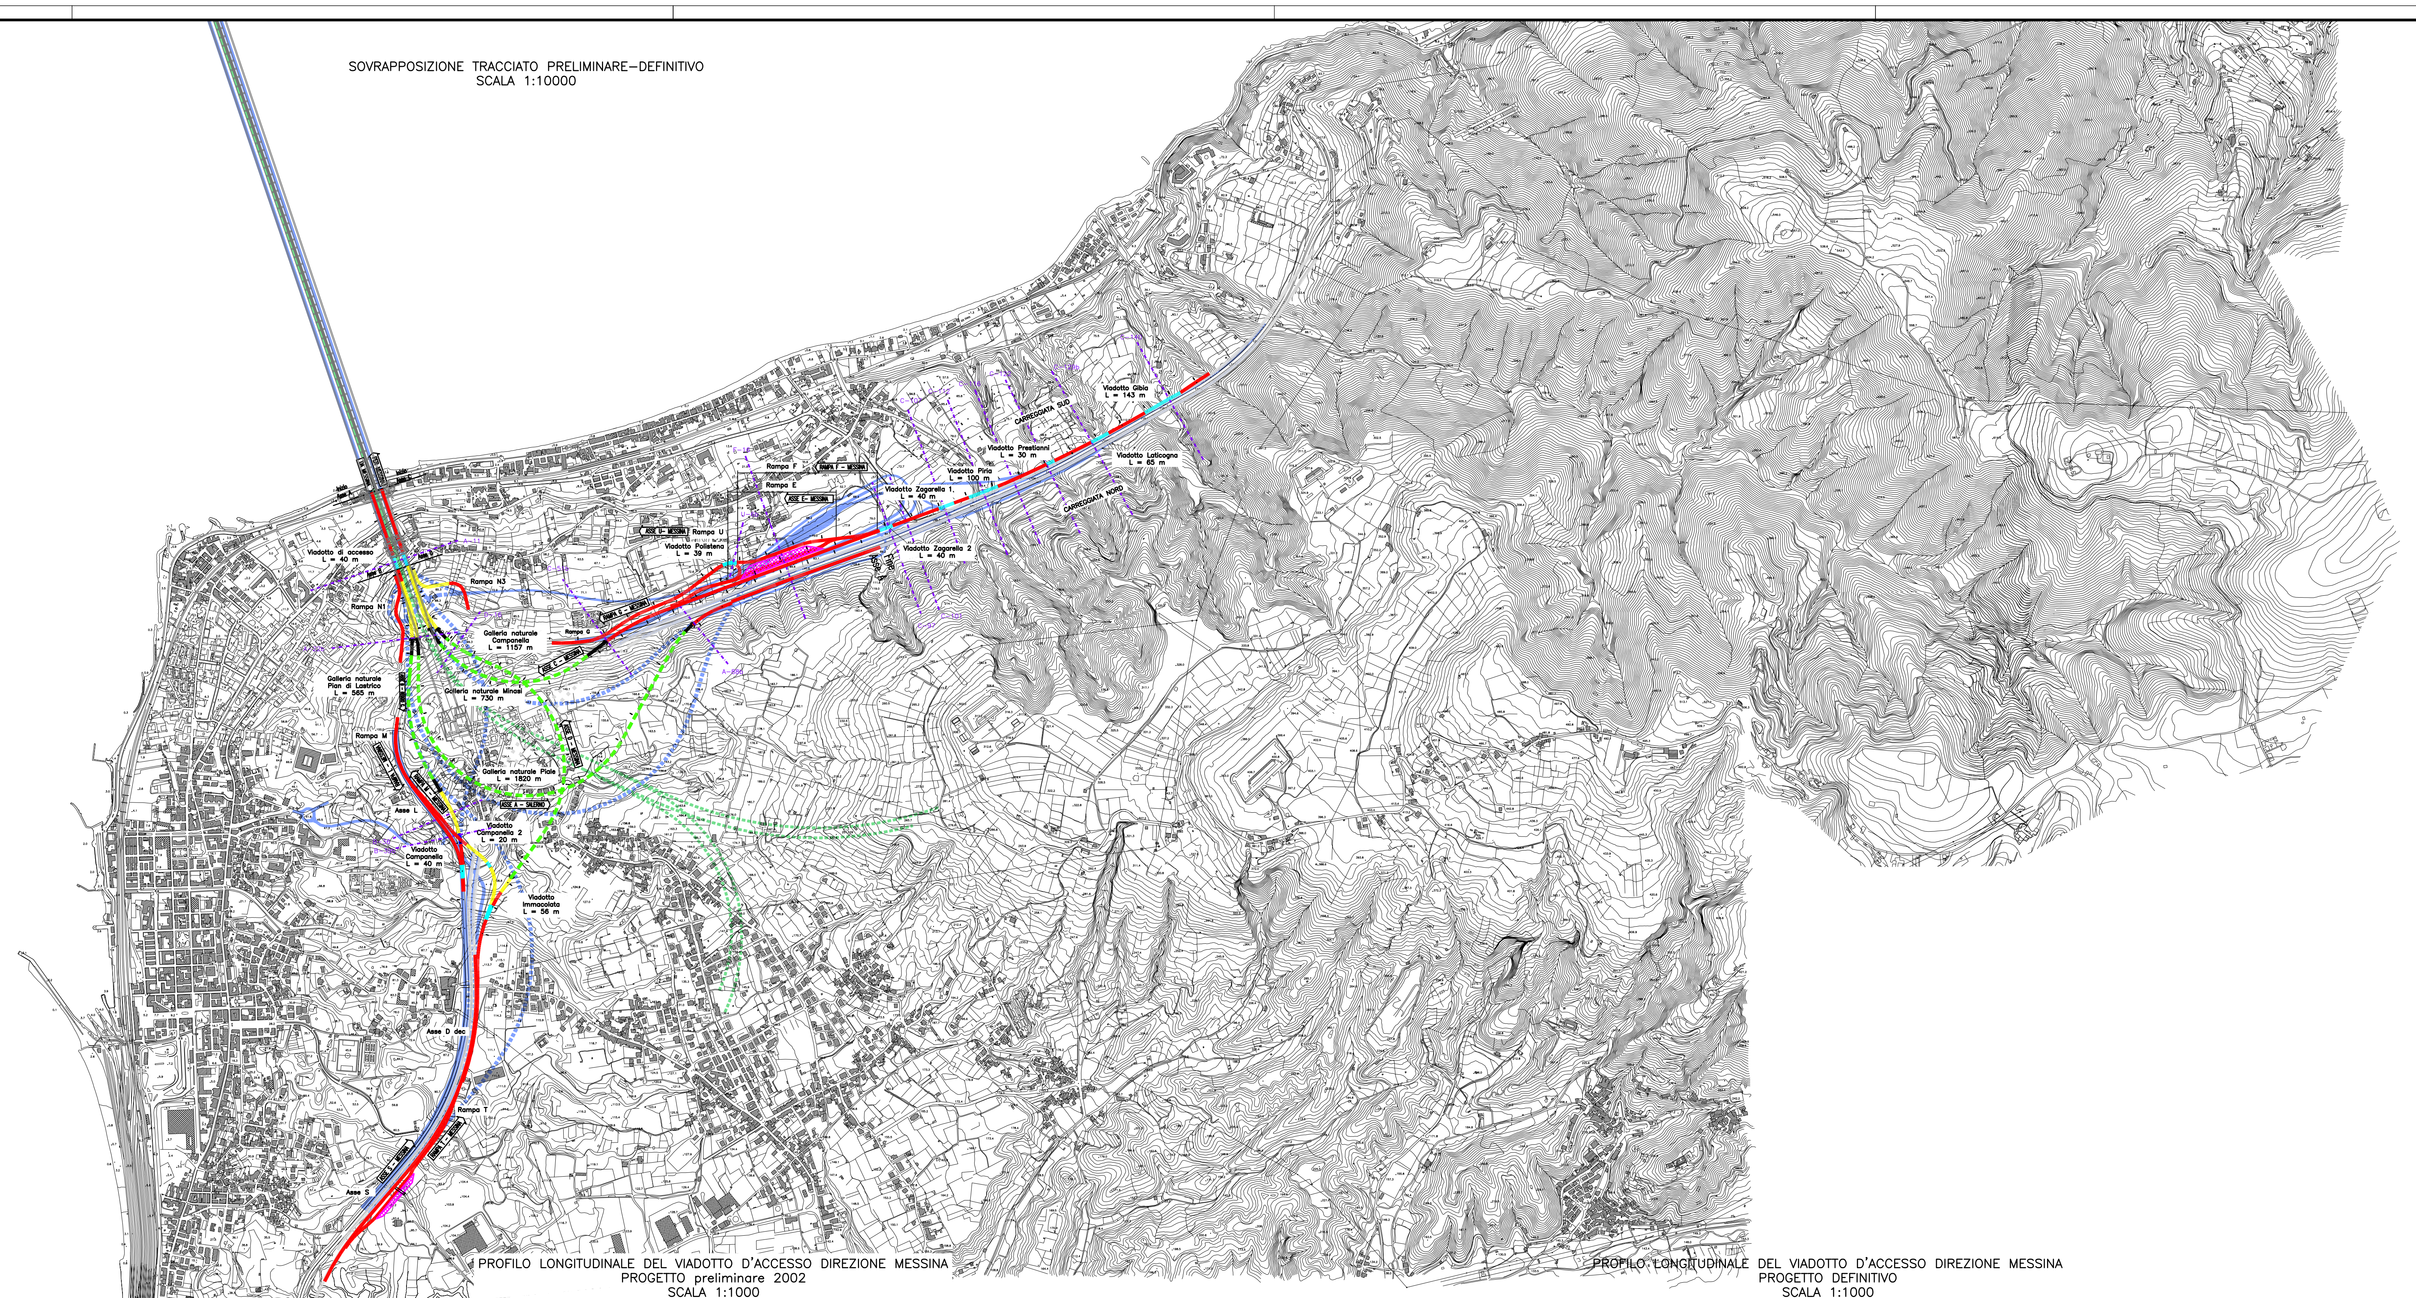SOVRAPPOSIZIONE TRACCIATO PRELIMINARE–DEFINITIVO
SCALA 1:10000