VIADOTTO PANTANO PLANIMETRIA SCALA 1:2000

SEZIONE TRASVERSALE PILA 1 SCALA 1:200

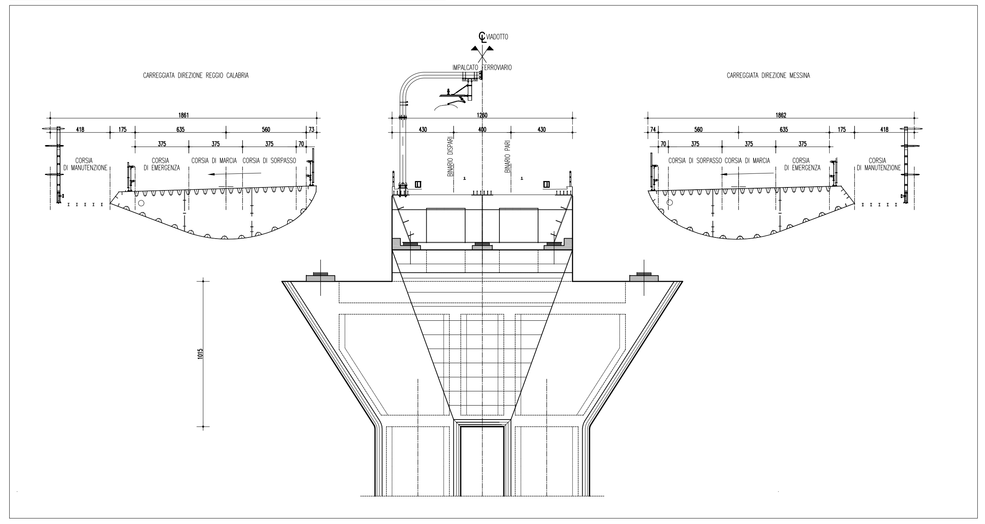

PROSPETTO LONGITUDINALE IMPALCATO STRADALE DIREZIONE REGGIO CALABRIA SCALA 1:1000

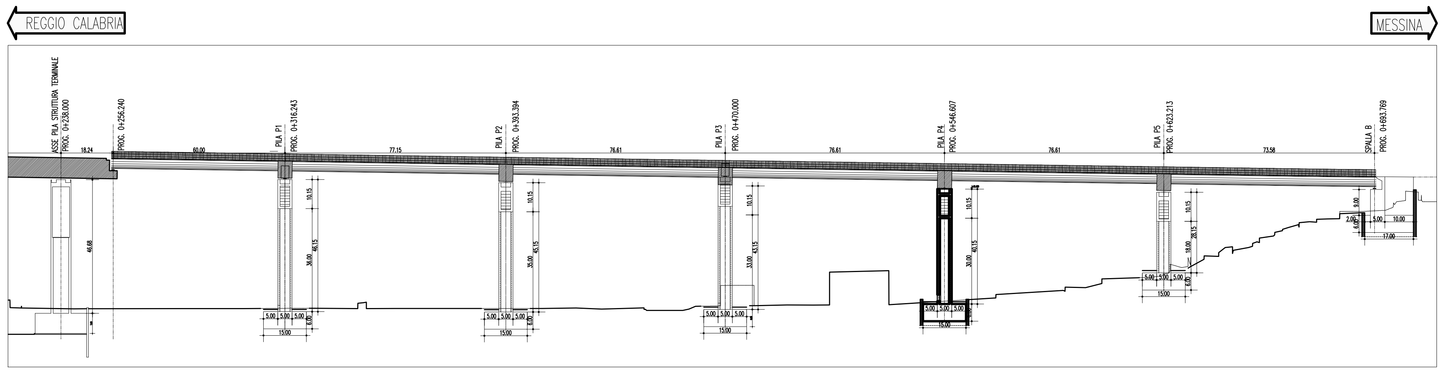

PROSPETTO LONGITUDINALE IMPALCATO STRADALE DIREZIONE MESSINA SCALA 1:1000

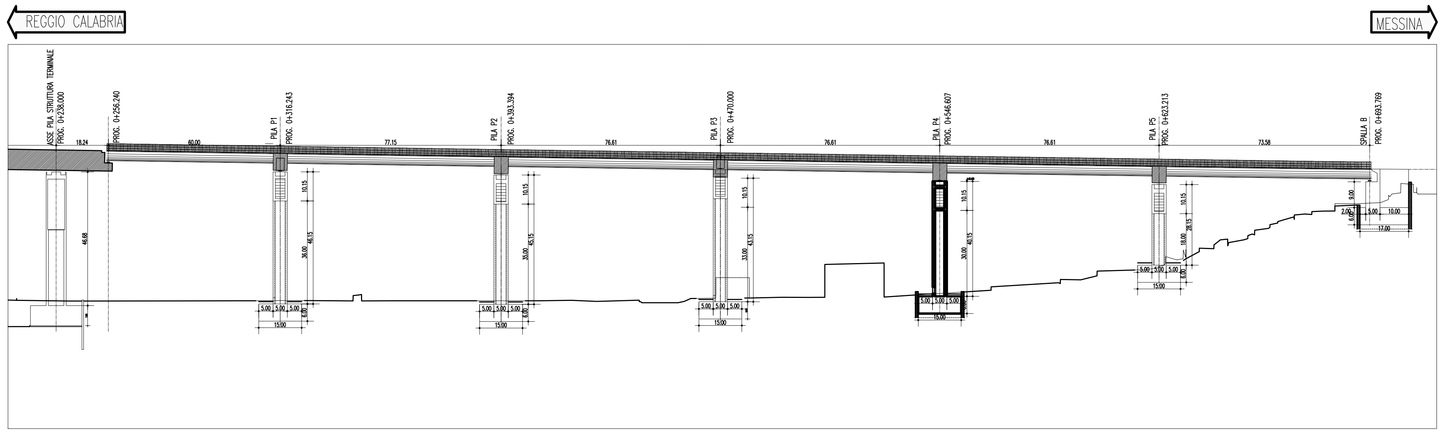

NOTE GENERALI

QUADRO DI UNIONE

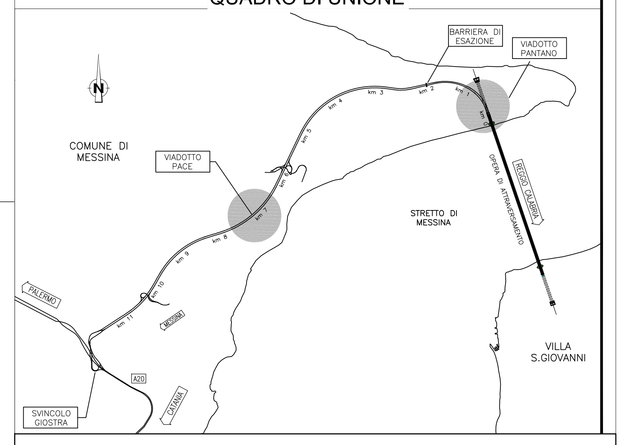

VIADOTTO PACE PLANIMETRIA SCALA 1:1000

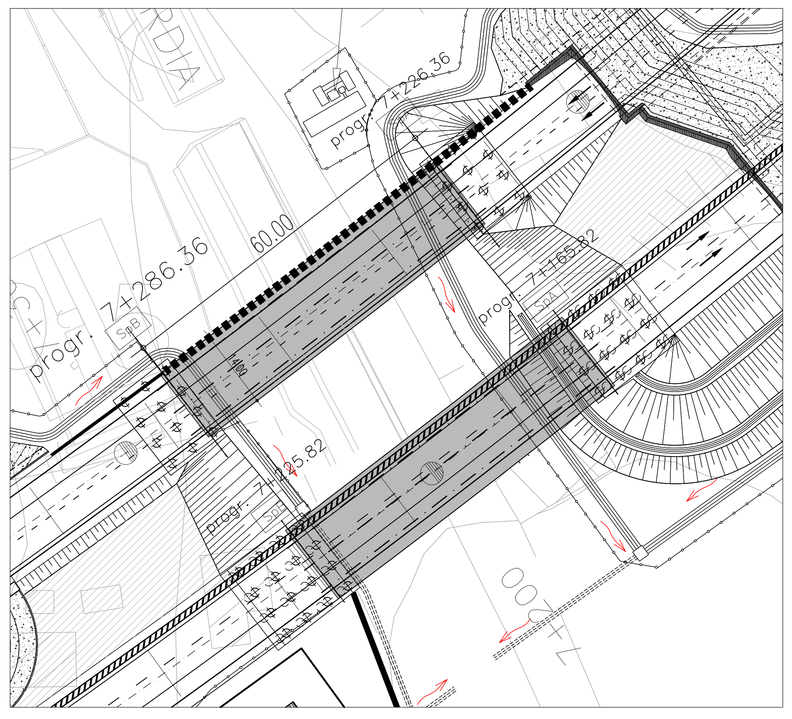

VIADOTTO PACE – DIREZIONE MESSINA PROSPETTO LATO VALLE 1:500

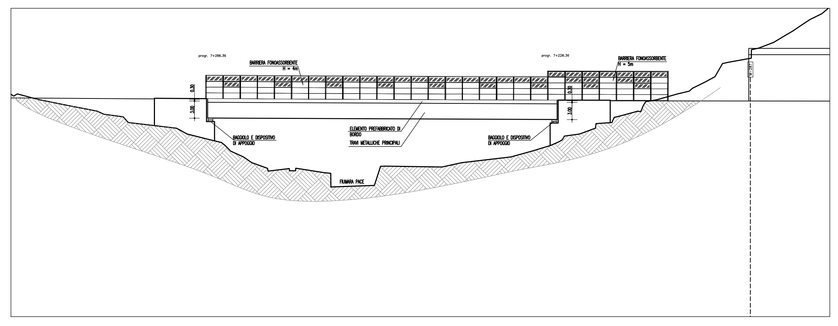

VIADOTTO PACE – DIREZIONE MESSINA PROSPETTO LATO MONTE 1:500

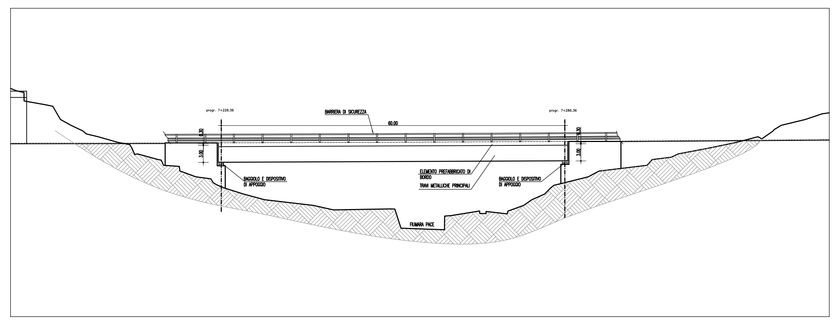

VIADOTTO PACE – DIREZIONE REGGIO CALABRIA PROSPETTO LATO VALLE 1:500

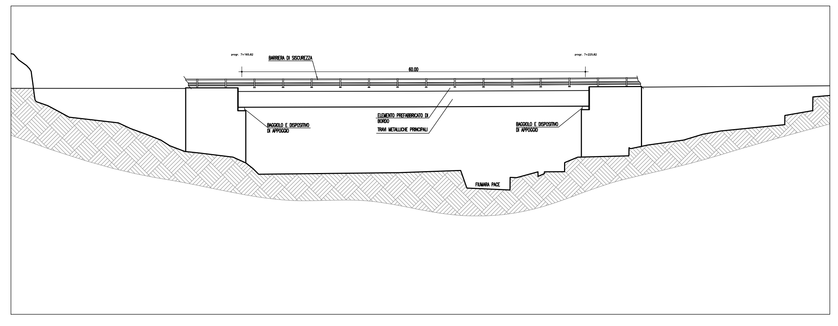

VIADOTTO PACE – DIREZIONE REGGIO CALABRIA PROSPETTO LATO MONTE 1:500

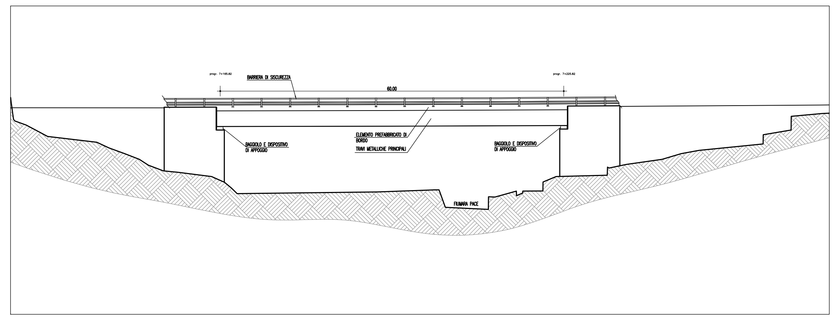

Stretto di Messina

Concessionaria per la progettazione, realizzazione e gestione del collegamento stabile tra la Sicilia e il Continente
Organismo di Diritto pubblico
(Legge n° 1158 del 17 dicembre 1971, modificata dal D.Lgs. n° 114 del 24 aprile 2003)

EurolinK

PONTE SULLO STRETTO DI MESSINA

PROGETTO DEFINITIVO

EUROLINK S.C.p.A.
IMPREGILO S.p.A. (Mandataria)
SOCIETA' ITALIANA PER CONDOTTE D'ACQUA S.p.A. (Mandante)
COOPERATIVA MURATORI E CEMENTISTI - C.M.C. di Ravenna Soc. Coop. a.r.l. (Mandante)
SACYR S.A.U. (Mandante)
ISHIKAWAJIMA - HARIMA HEAVY INDUSTRIES CO. Ltd. (Mandante)
A.C.I. S.C.P.A. - CONSORZIO STABILE (Mandante)

IL PROGETTISTA	IL CONTRAENTE GENERALE	STRETTO DI MESSINA	STRETTO DI MESSINA
Dott. Ing. D. Spoglianti Ordine Ingegneri Milano n° 20953 — SINA	Project Manager (Ing. P.P. Marcheselli)	Direttore Generale e RUP Validazione (Ing. G. Fiammenghi)	Amministratore Delegato (Dott. P. Ciucci)
Dott. Ing. E. Pagani Ordine Ingegneri Milano n° 15408 — Pagani			

GENERALE — AM0114_F0

AMBIENTE

STUDIO DI IMPATTO AMBIENTALE

QUADRO DI RIFERIMENTO PROGETTUALE

TRACCIATO STRADALE– SICILIA – TIPOLOGIE DI OPERE: VIADOTTI

CODICE	SCALA:
C G 0 7 0 0 P P Z D G A M I A Q 2 0 0 0 0 0 0 1 2 F0	VARIE

REV.	DATA	DESCRIZIONE	REDATTO	VERIFICATO	APPROVATO
F0	20/06/2011	EMISSIONE FINALE	M.BATTISTON	M.SALOMONE	D.SPOGLIANTI

NOME DEL FILE: AM0114_F0.dwg