PLANIMETRIE DI PROGETTO DEI CANTIERI SIPM E SB2
SCALA 1:1000

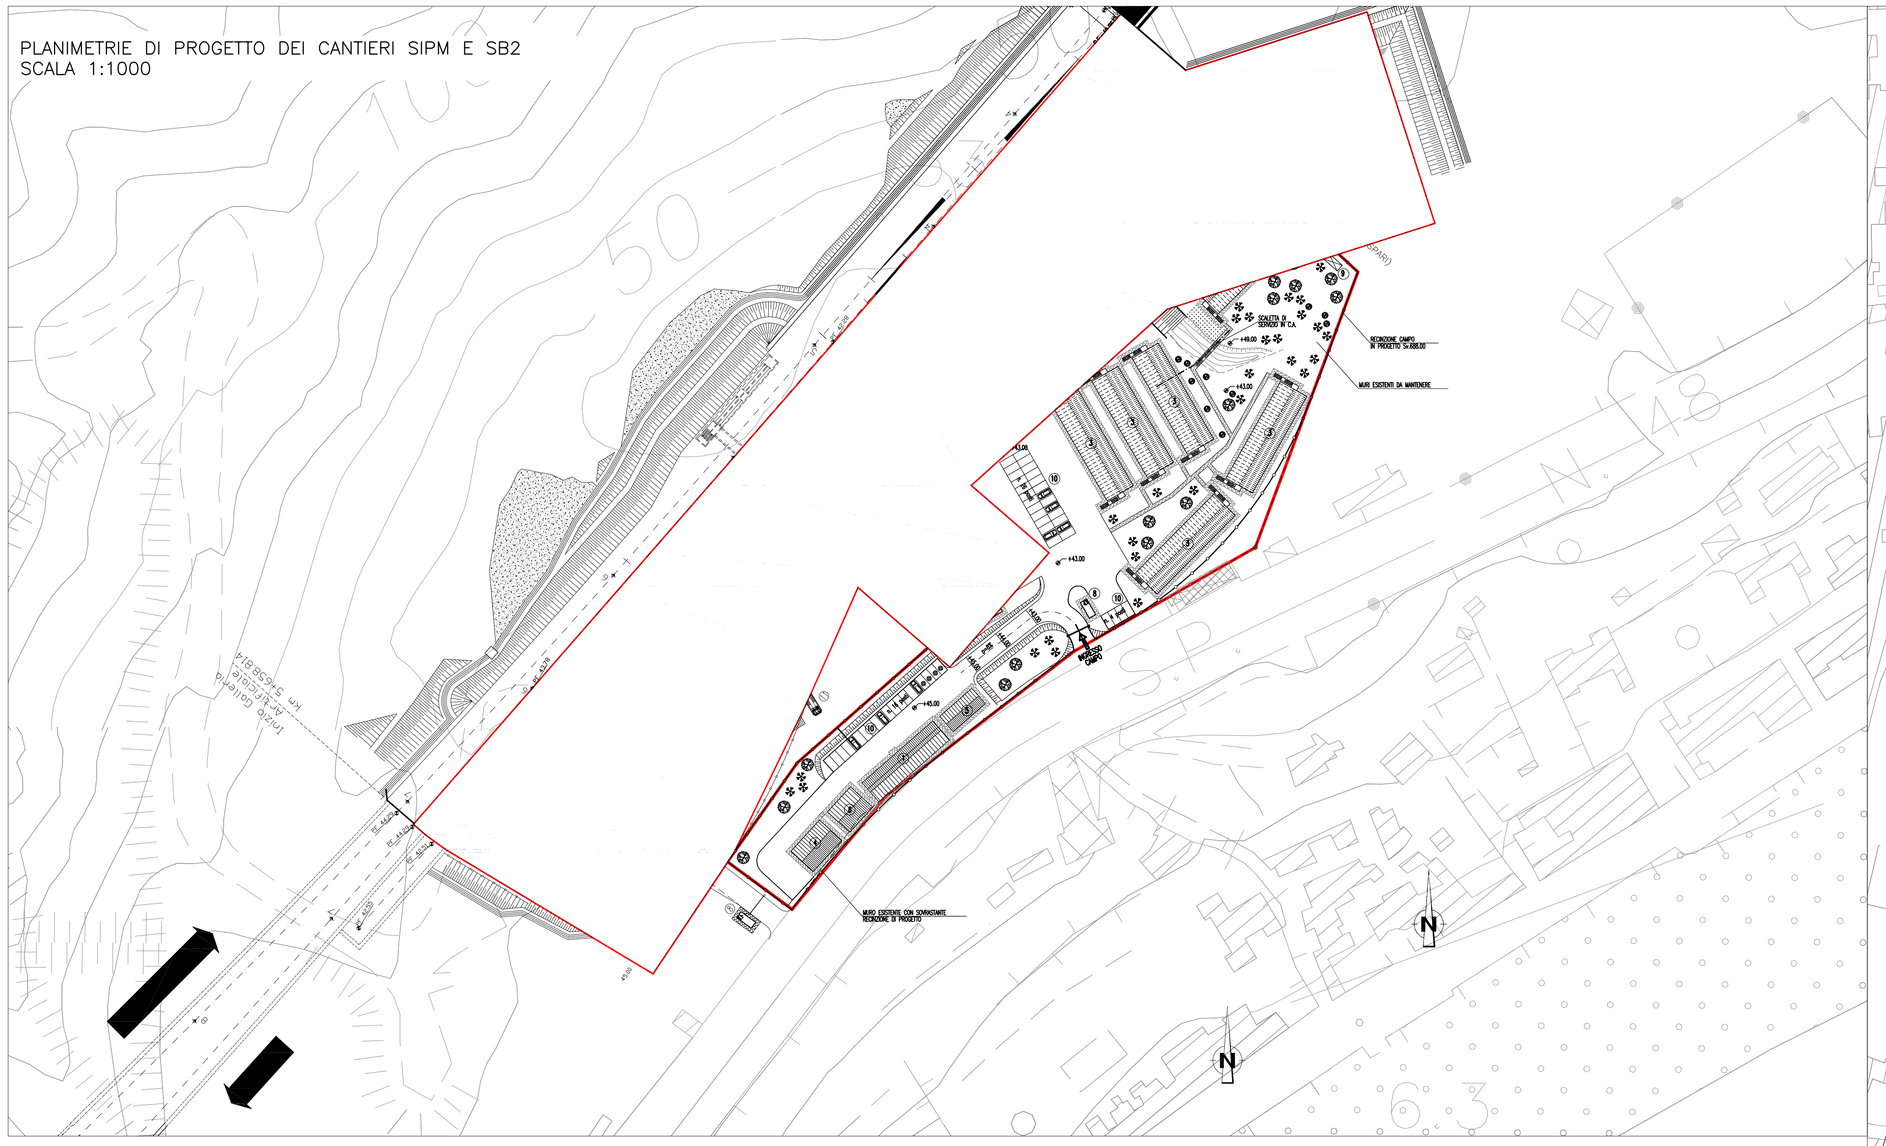

PLANIMETRIE INTERVENTI DI INSERIMENTO E RIPRISTINI AMBIENTALI
SCALA 1:1000

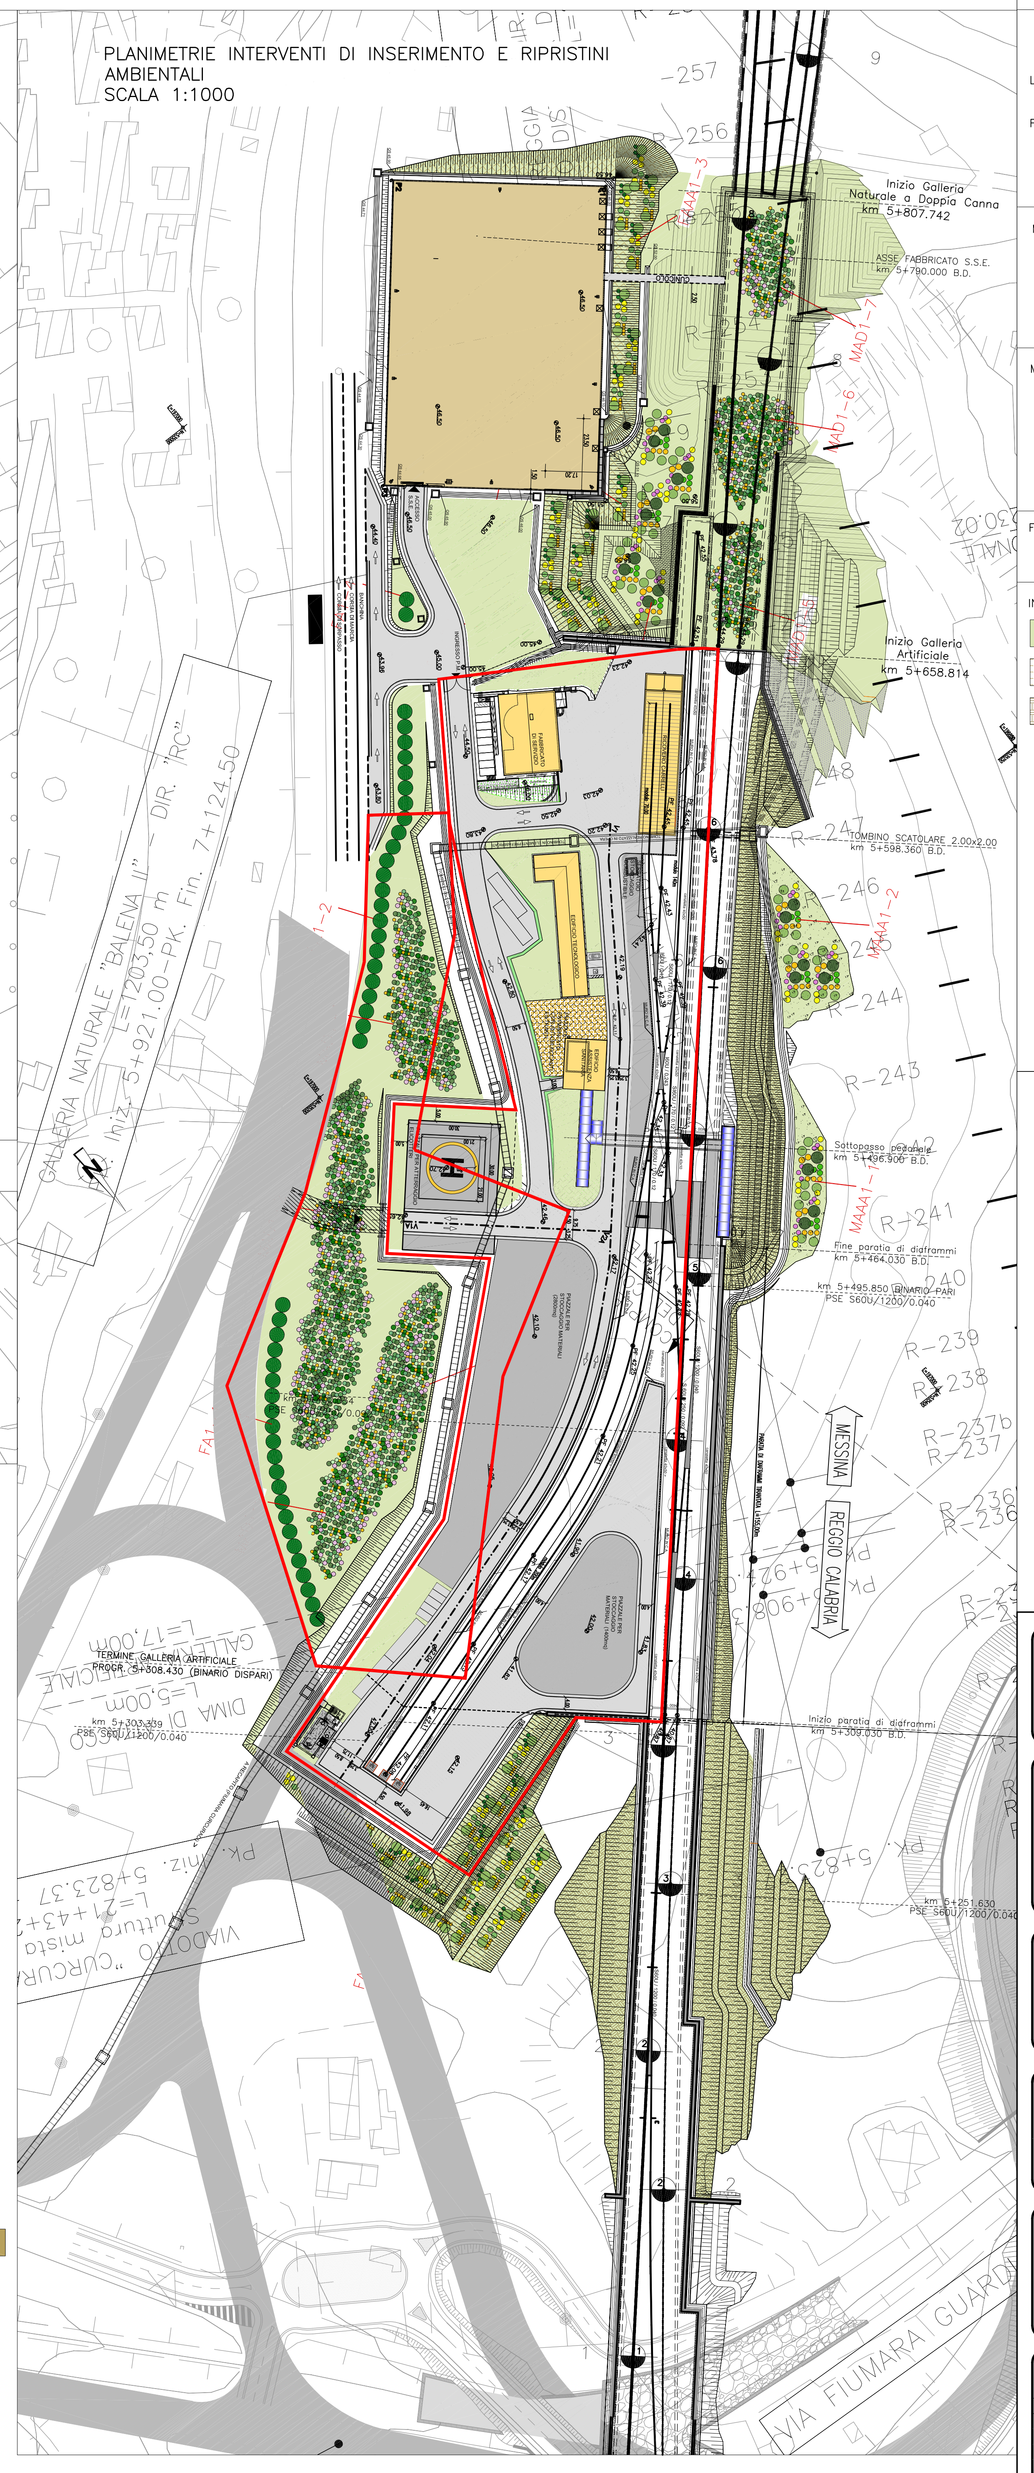

NOTE GENERALI

LEGENDA INTERVENTI DI RIPRISTINO E RECUPERO AMBIENTALE

FASCIA ARBOREO ARBUSTIVA IN CONTESTO AGRICOLO (FAAA)

Oo	*Olea oleaster*
Ce	*Coronilla emerus*
Mc	*Myrtus communis*
Sj	*Spartium junceum*
Up	*Juniperus phoenicea*

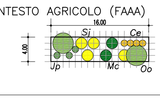

MACCHIA ARBOREO ARBUSTIVA IN CONTESTO AGRICOLO (MAAA)

Vt	*Vburnum tinus*
Qs	*Quercus suber*
Cs	*Cytisus scoparius*
Sj	*Spartium junceum*
Oa	*Olea europaea var. oleaster*
Ea	*Erica arborea*
Cp	*Calicotome spinosa*

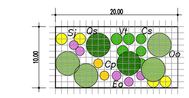

MACCHIA ARBUSTIVA MONOSPECIFICA DENSA (MAD)

Lv	*Ligustrum vulgare*
Ea	*Erica arborea*
Cv	*Cistus villosus*
Cs	*Cytisus scoparius*
Ro	*Rosmarinus officinalis*
Rr	*Retama raetam*
So	*Salvia officinalis*

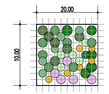

FILARI ARBOREI (FA)

Pp Pinus pinea — *Qi – Quercus ilex*

INERBIMENTI

- INERBIMENTO TECNICO
- RETE IN JUTA
- BIOSTUOIA ANTIEROSIONE

QUADRO DI UNIONE

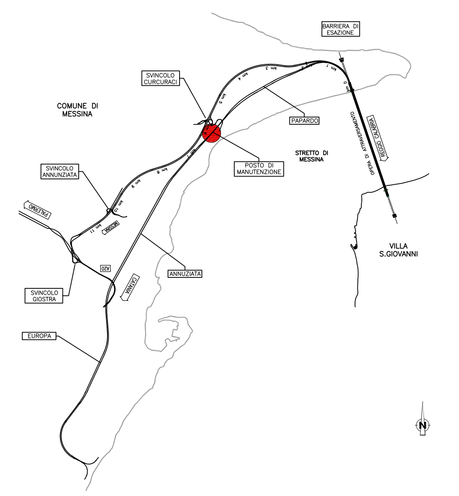

PLANIMETRIE LAYOUT DI CANTIERI IN FASE D'ESERCIZIO
SCALA 1:1000

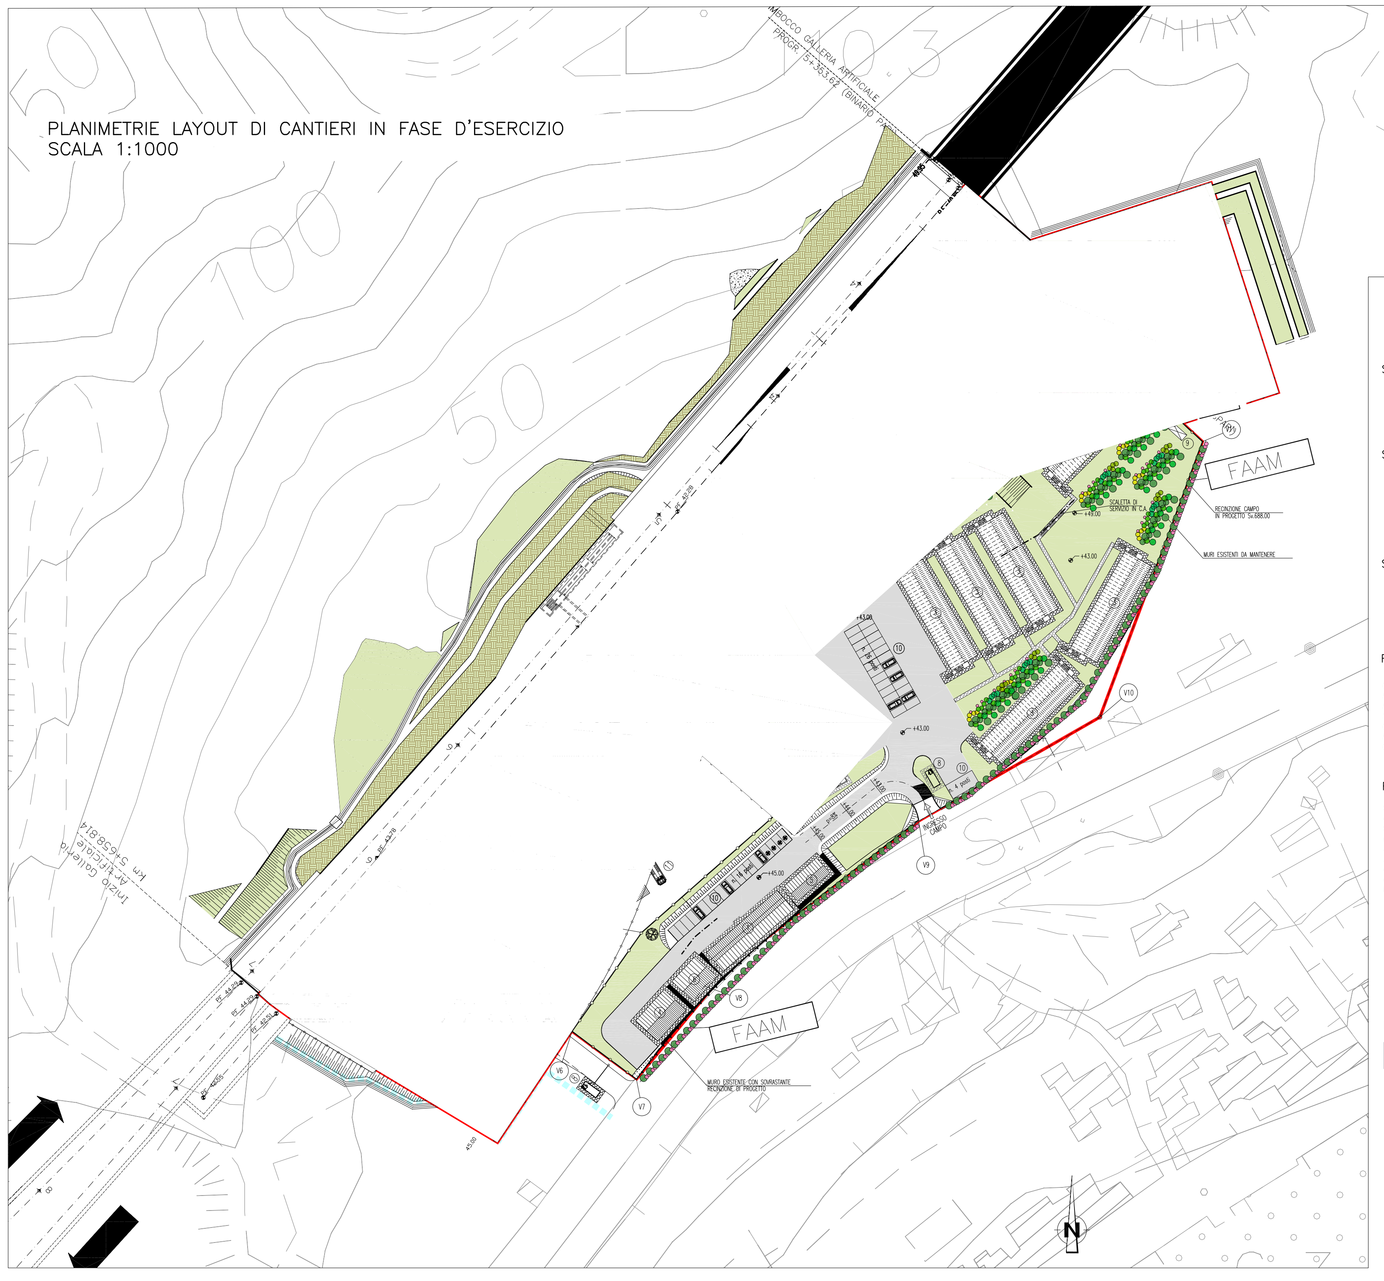

LEGENDA MITIGAZIONI IN FASE D'ESERCIZIO DEL CANTIERE

STRUTTURE ARBOREO ARBUSTIVE DI MASCHERAMENTO (SAAM1)

Ca	*Celtis australis*
No	*Nerium oleander*

STRUTTURE ARBOREO ARBUSTIVE DI MASCHERAMENTO (SAAM2)

Qp	*Quercus pubescens*
Pt	*Pistacia terebinthus*
Mc	*Myrtus communis*

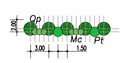

STRUTTURE ARBUSTIVE DI MASCHERAMENTO (SAM)

Tg	*Tamarix gallica*
No	*Nerium oleander*
Hi	*Helichrysum italicum*

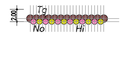

FASCIA ARBOREO ARBUSTIVA DI MASCHERAMENTO (FAAM)

Cy	*Cytisus scoparius*
Ea	*Erica arborea*
Pa	*Phillyrea angustifolia*
Sj	*Spartium junceum*
Qs	*Quercus pubescens*
Pl	*Pistacia lentiscus*
Cp	*Calicotome spinosa*

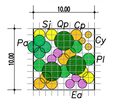

FASCIA TAMPONE (FT)

Ca	*Celtis australis*
Pl	*Pistacia lentiscus*
Cs	*Ceratonia siliqua*
Ln	*Laurus nobilis*
Au	*Arbutus unedo*
Sj	*Spartium junceum*
No	*Nerium oleander*
Pa	*Phillyrea angustifolia*
Vt	*Viburnum tinus*

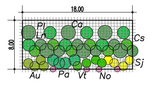

FASCIA VEGETALE RIPARIALE (FVR)

Tg	*Tamarix gallica*
Pa	*Phillyrea angustifolia*
Pl	*Pistacia lentiscus*
No	*Nerium oleander*
Pu	*Phragmites australis*

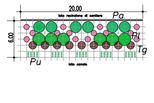

INERBIMENTI

- INERBIMENTO TECNICO
- BIOSTUOIA
- JIUTA

INTERVENTI DI MITIGAZIONE AMBIENTALE

- LAVAGGIO GOMME
- IMPIANTO DI TRATTAMENTO ACQUE

BARRIERE ANTIRUMORE

- H= 3m
- H= 4m
- H= 5m
- H= 6m
- INSONORIZZAZIONE

LIMITE CANTIERE

Stretto di Messina

Concessionaria per la progettazione, realizzazione e gestione del collegamento stabile tra la Sicilia e il Continente
Organismo di Diritto pubblico
(Legge n° 1158 del 17 dicembre 1971, modificata dal D.Lgs. n° 114 del 24 aprile 2003)

EurolinK

PONTE SULLO STRETTO DI MESSINA

PROGETTO DEFINITIVO

EUROLINK S.C.p.A.
IMPREGILO S.p.A. (Mandataria)
SOCIETA' ITALIANA PER CONDOTTE D'ACQUA S.p.A. (Mandante)
COOPERATIVA MURATORI E CEMENTISTI - C.M.C. di Ravenna Soc. Coop. a.r.l. (Mandante)
SACYR S.A.U. (Mandante)
ISHIKAWAJIMA - HARIMA HEAVY INDUSTRIES CO. Ltd. (Mandante)
A.C.I. S.C.P.A. - CONSORZIO STABILE (Mandante)

IL PROGETTISTA	IL CONTRAENTE GENERALE	STRETTO DI MESSINA	STRETTO DI MESSINA
Dott. Ing. D. Spoglianti Ordine Ingegneri Milano n° 20953 — Dott. Ing. E. Pagani Ordine Ingegneri Milano n° 15408	Project Manager (Ing. P.P. Marcheselli)	Direttore Generale e RUP Validazione (Ing. G. Fiammenghi)	Amministratore Delegato (Dott. P. Ciucci)

GENERALE
AM0143_F0

AMBIENTE

STUDIO DI IMPATTO AMBIENTALE

QUADRO DI RIFERIMENTO PROGETTUALE

SICILIA–CARATTERIZZAZIONE CANTIERE OPERATIVO E LOGISTICI SIPM–SB2

CODICE	SCALA:
C G 0 7 0 0 P P Z D G A M I A Q 2 0 0 0 0 0 0 3 9 F0	VARIE

REV.	DATA	DESCRIZIONE	REDATTO	VERIFICATO	APPROVATO
F0	20/06/2011	EMISSIONE FINALE	M.BATTISTON	M.SALOMONE	D.SPOGLIANTI

NOME DEL FILE: AM0143_F0.dwg