MITIGAZIONI DEL CANTIERE IN FASE DI ESERCIZIO DELL'OPERA – SCALA 1:2000
SITO DI DEPOSITO E RECUPERO AMBIENTALE – CRA1 MELICUCCA' 1

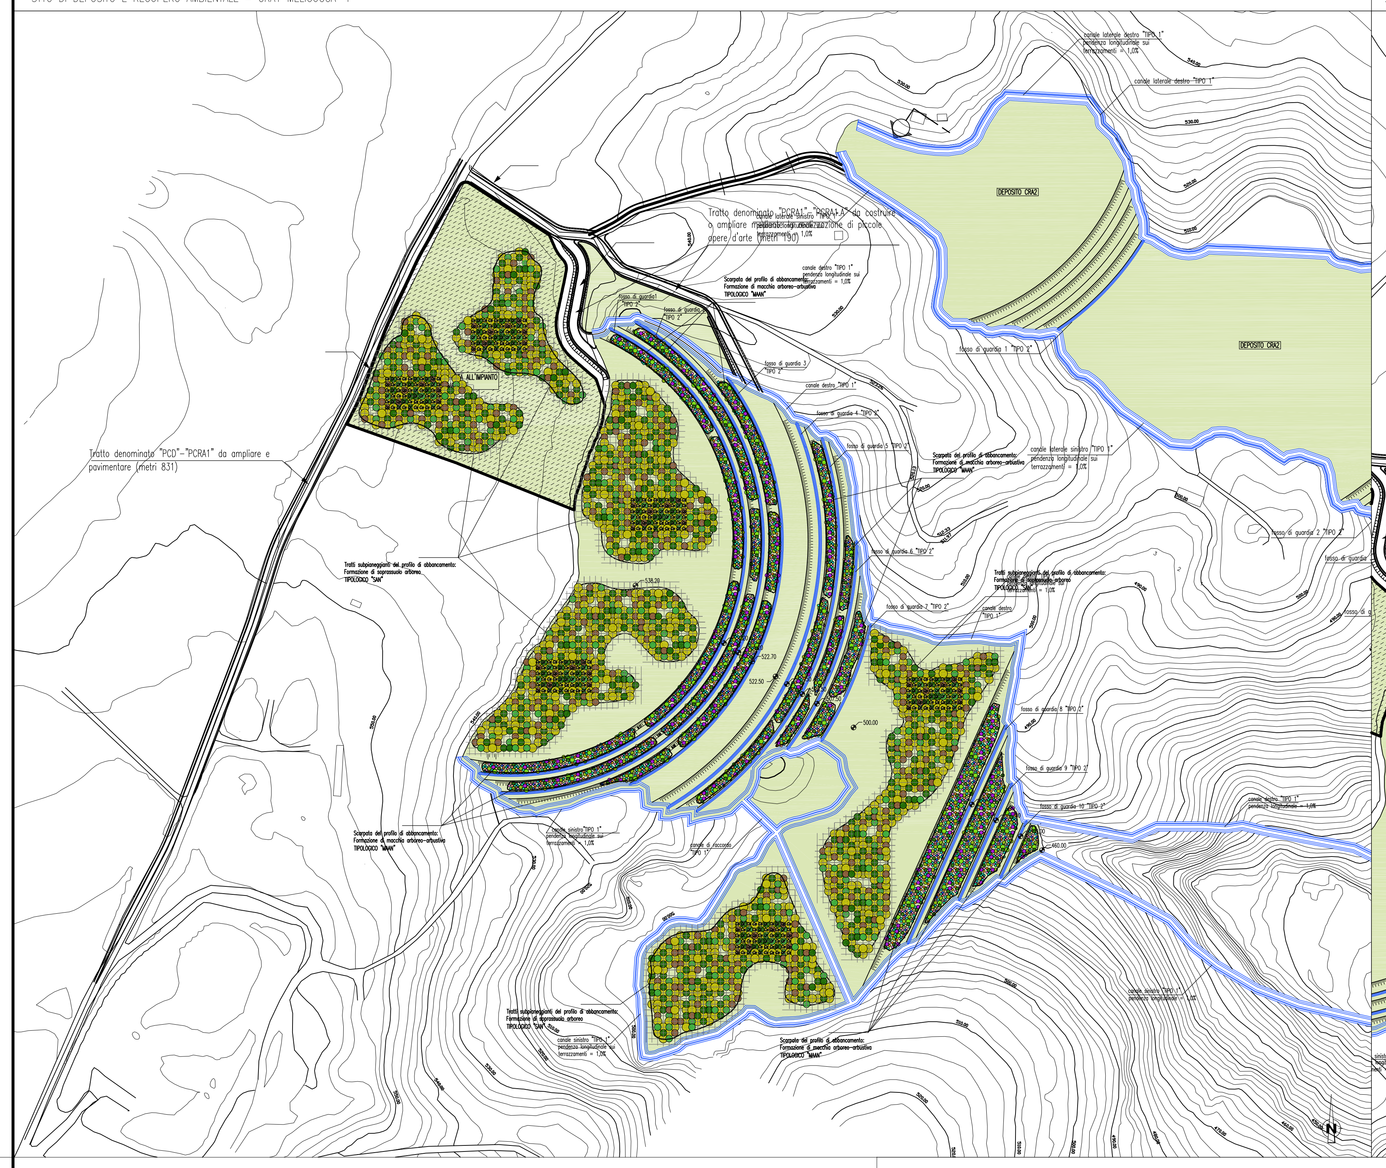

MITIGAZIONI DEL CANTIERE IN FASE DI ESERCIZIO DELL'OPERA – SCALA 1:2000
SITO DI DEPOSITO E RECUPERO AMBIENTALE – CRA2 MELICUCCA' 2

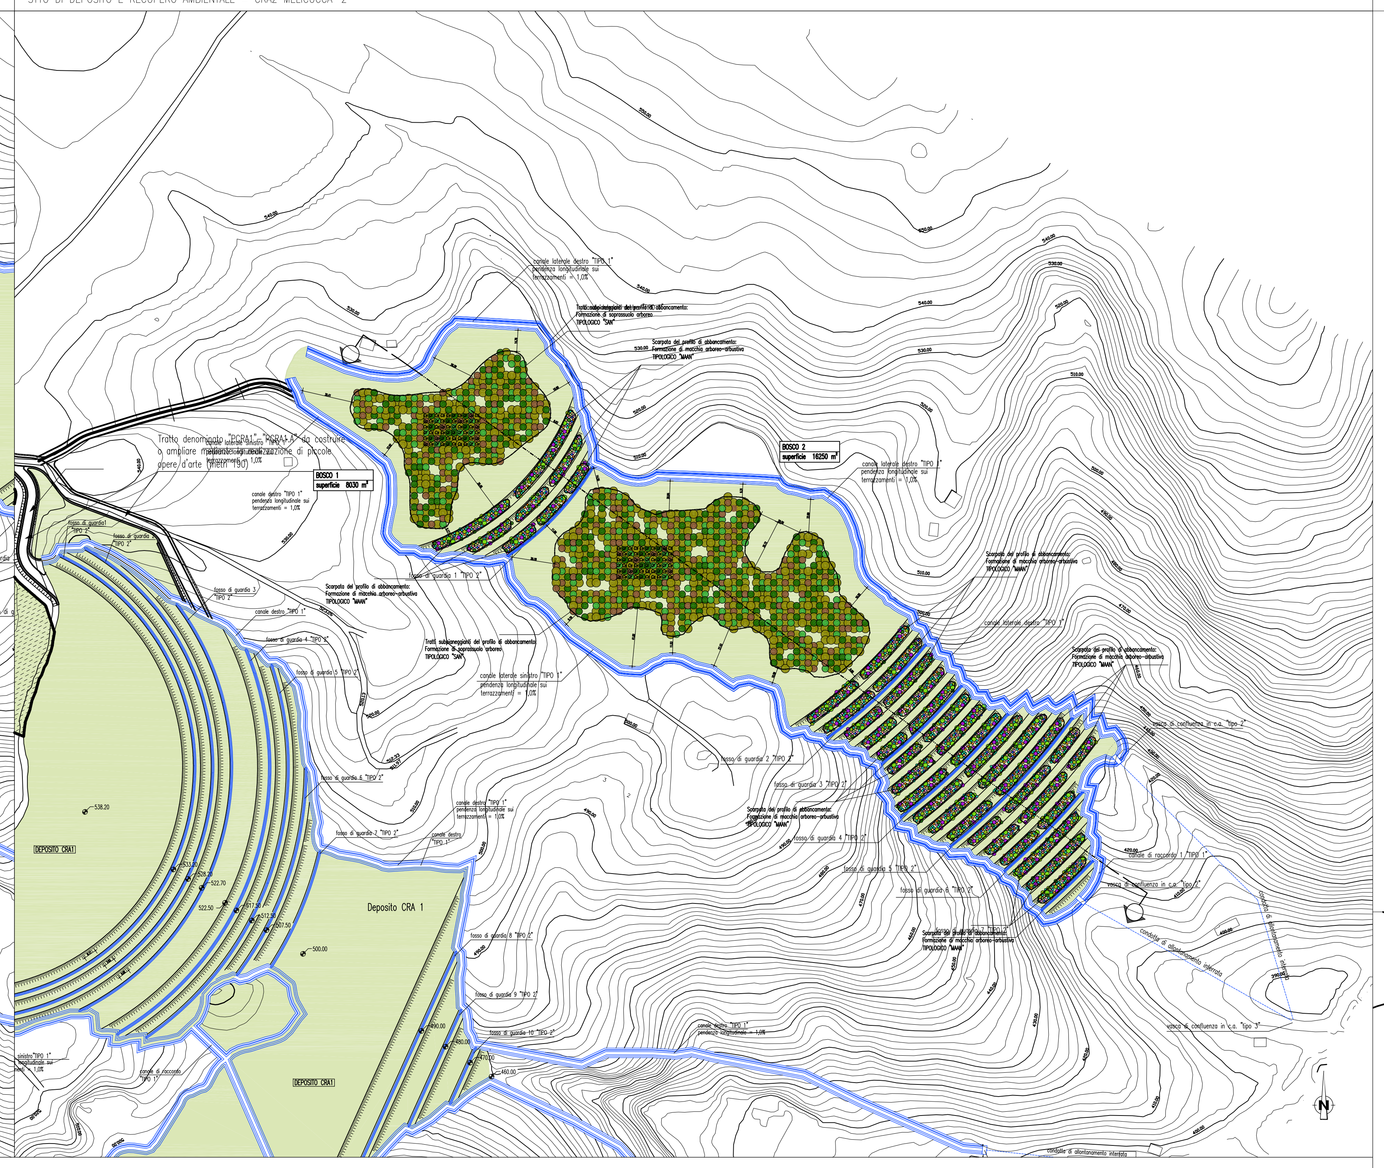

NOTE GENERALI

LEGENDA INTERVENTI DI MITIGAZIONE IN FASE DI ESERCIZIO DELL'OPERA

- OPERE A VERDE
- TAPPETINI SOTTO BALLAST
- SILENZIAMENTO IMBOCCHI GALLERIE
- VASCA DI TRATTAMENTO – STRADA
- VASCA DI TRATTAMENTO – FERROVIA

BARRIERE ANTIRUMORE

- H= 3m
- H= 4m
- H= 5m

QUADRO DI UNIONE

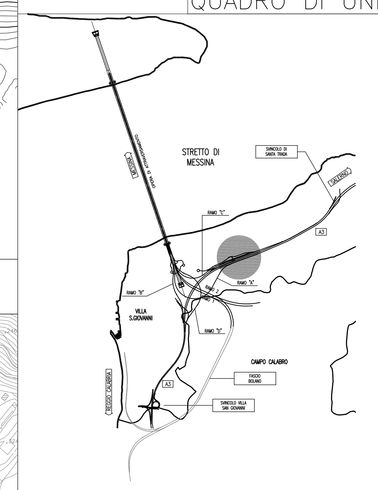

MITIGAZIONI IN FASE DI ESERCIZIO DELL'OPERA SCALA 1:5000

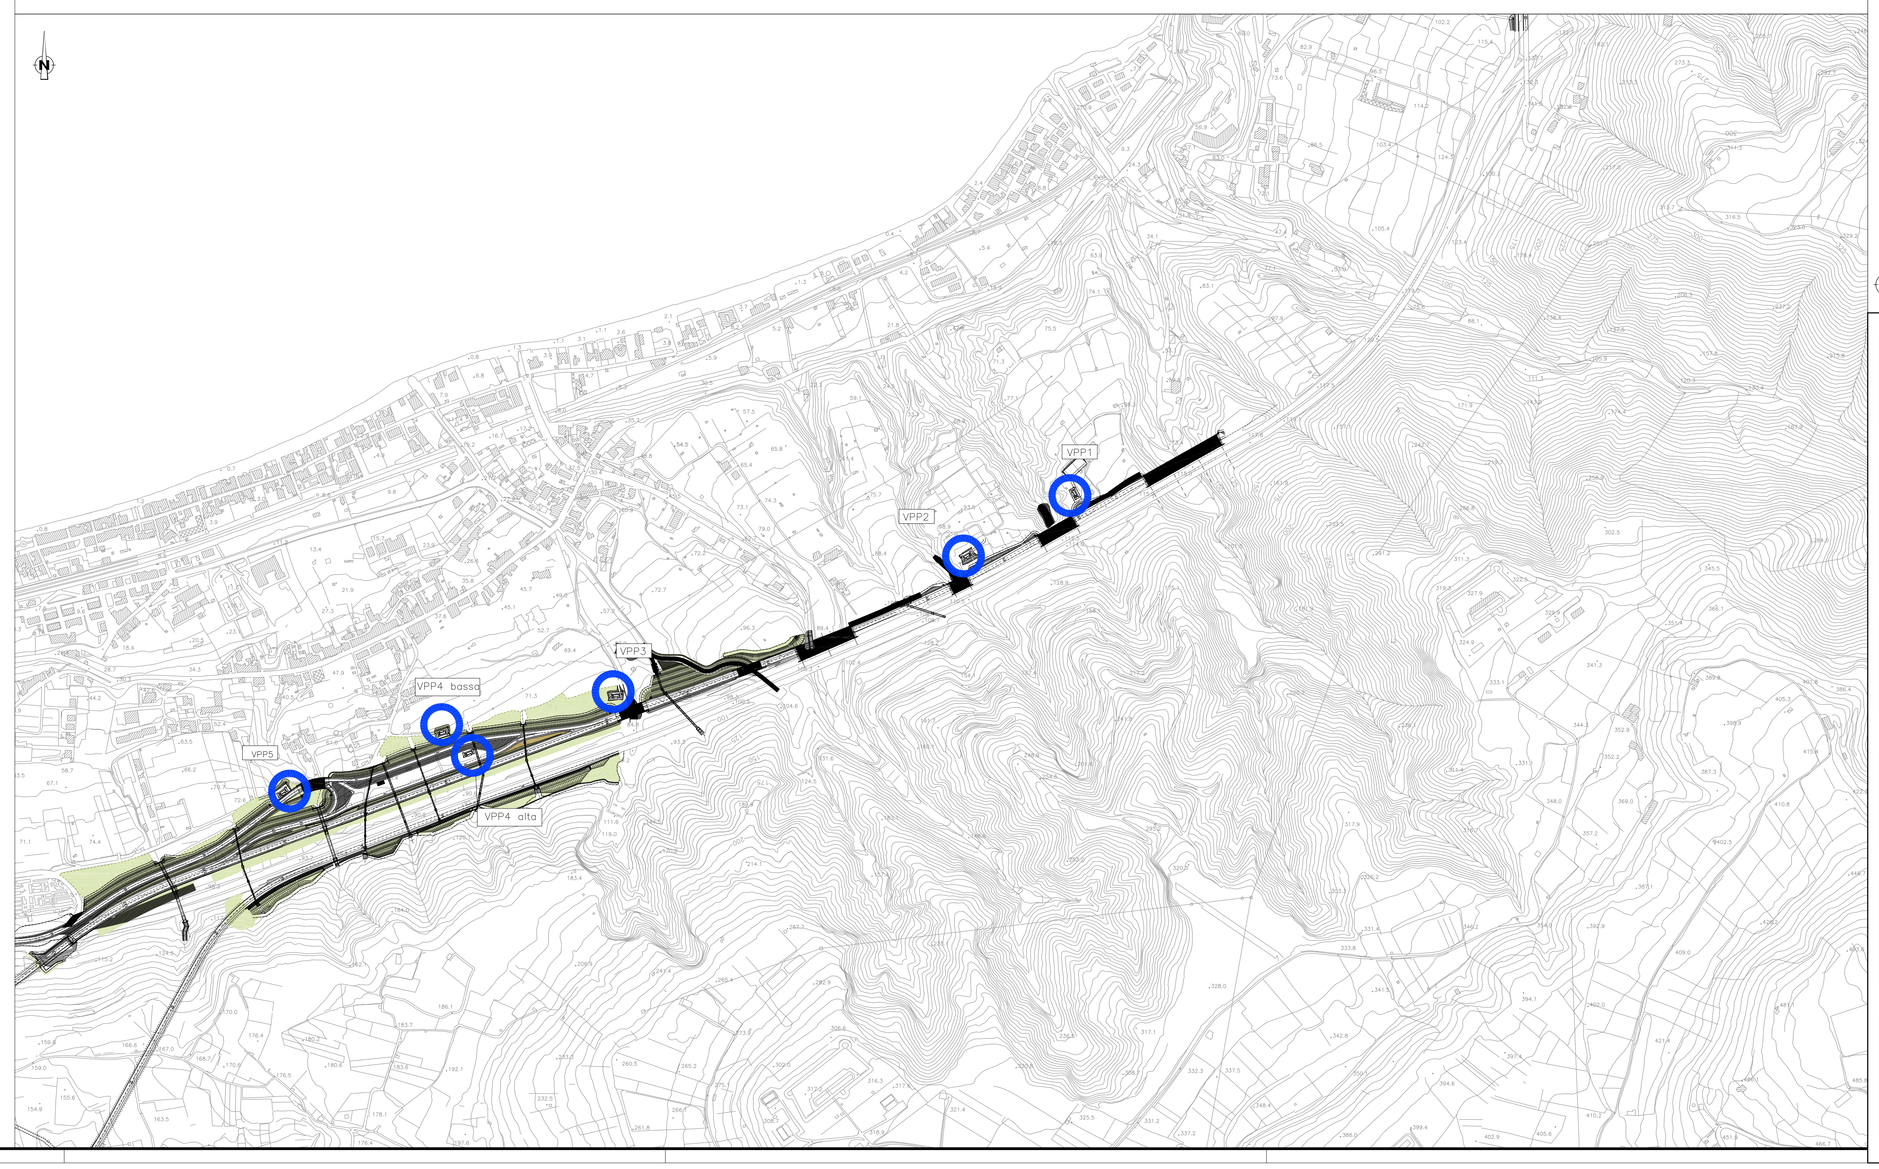

LEGENDA STATO FINALE ABBANCAMENTO

- PERIMETRO E DISCONTINUITA' PENDENZA SUPERFICIE DI ABBANCAMENTO
- REGIMAZIONE DELLE ACQUE SUPERFICIALI: CANALI E CUNETTE

LEGENDA INTERVENTI DI RECUPERO AMBIENTALE – OPERE A VERDE SUI SITI CRA1–CRA2

SOPRASSUOLO ARBOREO IN CONTESTO NATURALE (SAA)

Qi	Quercus ilex
Qp	Quercus pubescens
Qf	Quercus frainetto
Cs	Castanea sativa

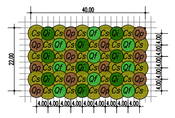

MACCHIA ARBOREO ARBUSTIVA IN CONTESTO NATURALE (MAAN)

Ea	Erica arborea	Pla	Phillyrea latifolia
Csp	Calycotome spinosa	Pa	Phillyrea angustifolia
Au	Arbutus unedo	Jo	Juniperus oxycedrus
Mc	Myrtus communis	Csc	Cytisus scoparius
Ed	Euphorbia dendroides	Ra	Rhamnus alaternus
Ple	Pistacia lentiscus	Vt	Viburnum tinus
Qi	Quercus ilex		

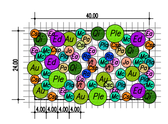

INERBIMENTO DELLE SUPERFICI (IDROSEMINA)

Inerbimento mediante idrosemina

Stretto di Messina

Concessionaria per la progettazione, realizzazione e gestione del collegamento stabile tra la Sicilia e il Continente
Organismo di Diritto pubblico
(Legge n° 1158 del 17 dicembre 1971, modificata dal D.Lgs. n° 114 del 24 aprile 2003)

EurolinK

PONTE SULLO STRETTO DI MESSINA

PROGETTO DEFINITIVO

EUROLINK S.C.p.A.
IMPREGILO S.p.A. (Mandataria)
SOCIETA' ITALIANA PER CONDOTTE D'ACQUA S.p.A. (Mandante)
COOPERATIVA MURATORI E CEMENTISTI - C.M.C. di Ravenna Soc. Coop. a.r.l. (Mandante)
SACYR S.A.U. (Mandante)
ISHIKAWAJIMA - HARIMA HEAVY INDUSTRIES CO. Ltd. (Mandante)
A.C.I. S.C.P.A. - CONSORZIO STABILE (Mandante)

IL PROGETTISTA
Dott. Ing. D. Spoglianti
Ordine Ingegneri Milano
n° 20953
SINA
Dott. Ing. E. Pagani
Ordine Ingegneri Milano
n° 15408
eurolink

IL CONTRAENTE GENERALE
Project Manager
(Ing. P.P. Marcheselli)

STRETTO DI MESSINA
Direttore Generale e
RUP Validazione
(Ing. G. Fiammenghi)

STRETTO DI MESSINA
Amministratore Delegato
(Dott. P. Ciucci)

GENERALE — AM0153_F0

AMBIENTE

STUDIO DI IMPATTO AMBIENTALE

QUADRO DI RIFERIMENTO PROGETTUALE

MITIGAZIONI – CALABRIA – CARTA DI SINTESI DELLE MITIGAZIONI – FG 2/2

CODICE: C G 0 7 0 0 P G 5 D G A M I A Q 2 0 0 0 0 0 0 0 2 F0 — SCALA: VARIE

REV.	DATA	DESCRIZIONE	REDATTO	VERIFICATO	APPROVATO
F0	20/06/2011	EMISSIONE FINALE	M.BATTISTON	M.SALOMONE	D.SPOGLIANTI

NOME DEL FILE: AM0153_F0.dwg