TRACCIATO STRADALE LATO SICILIA – VASCHE DI TRATTAMENTO TIPOLOGIA 1

SCALA 1:100

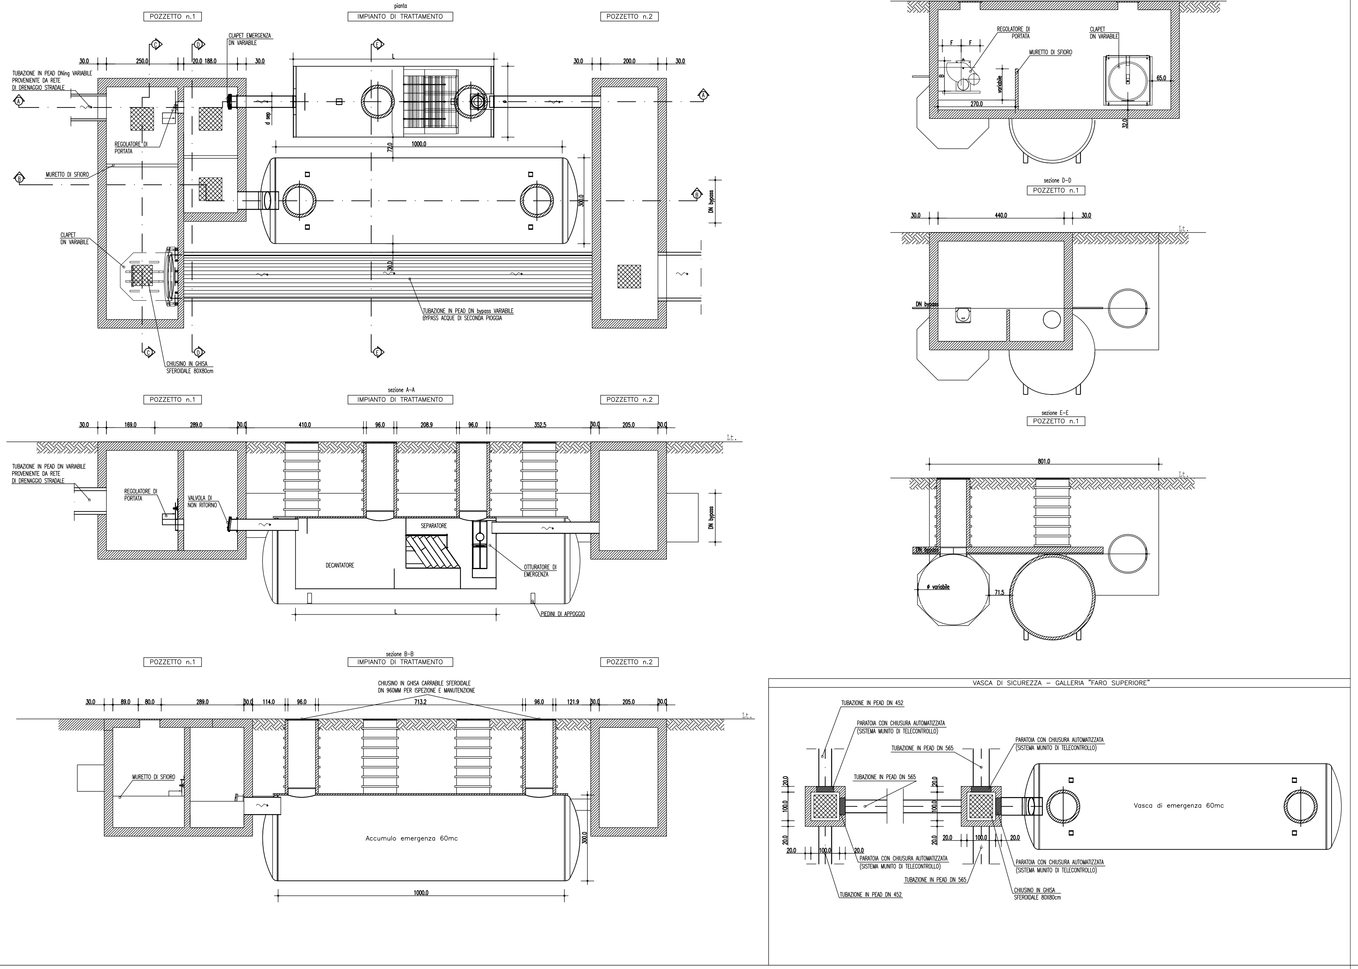

TRACCIATO STRADALE LATO SICILIA – VASCHE DI TRATTAMENTO TIPOLOGIA 2

SCALA 1:100

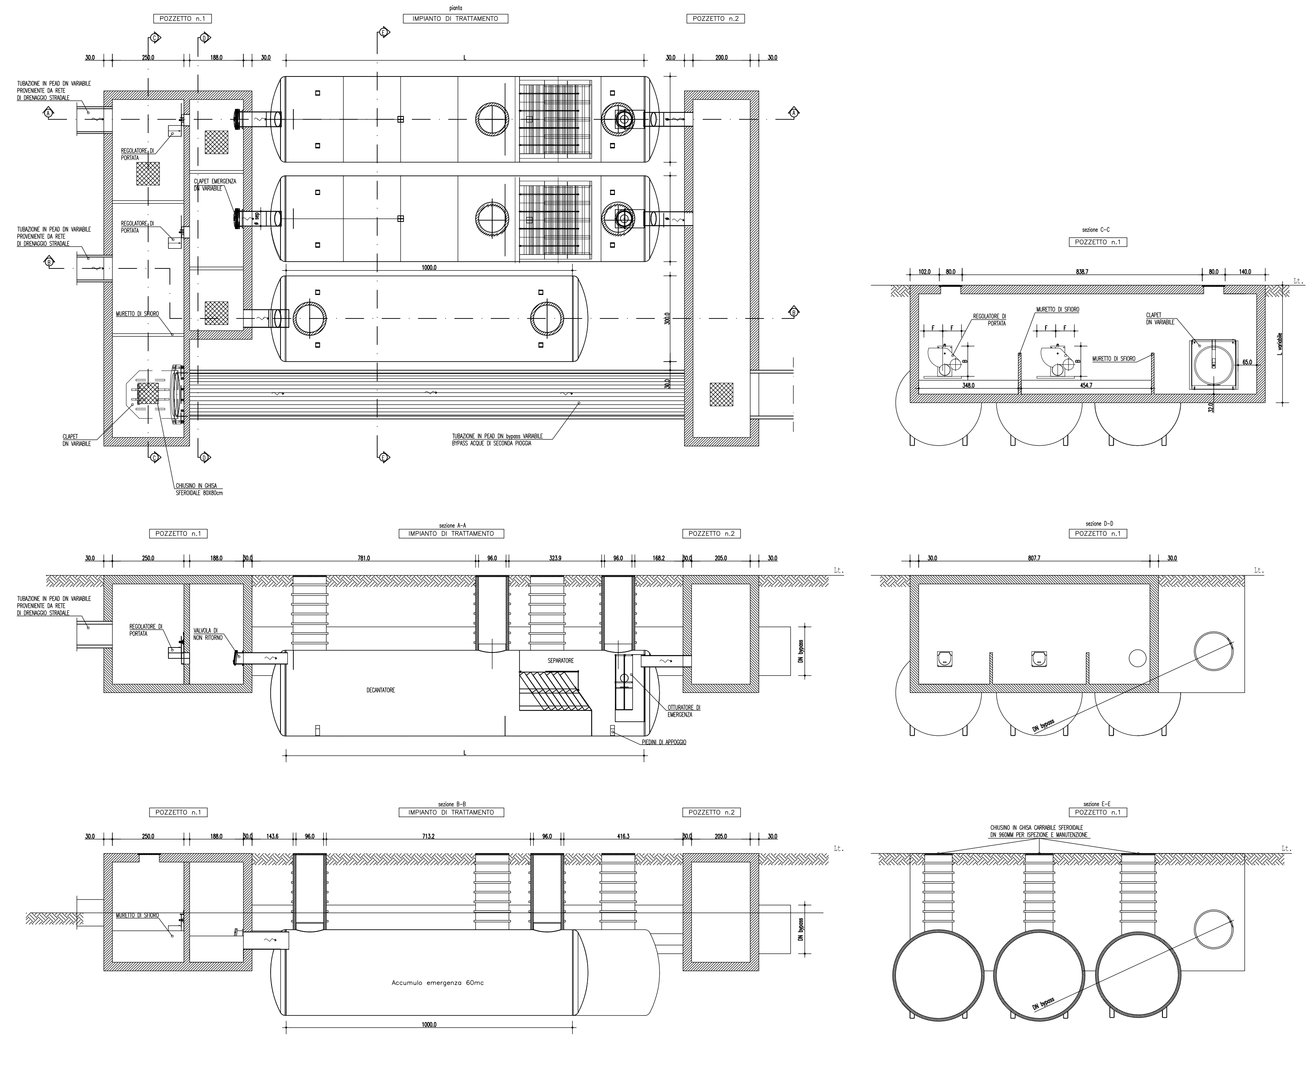

NOTE GENERALI

TRACCIATO FERROVIARIO LATO SICILIA – VASCA DI TRATTAMENTO POSTO DI MANUTENZIONE

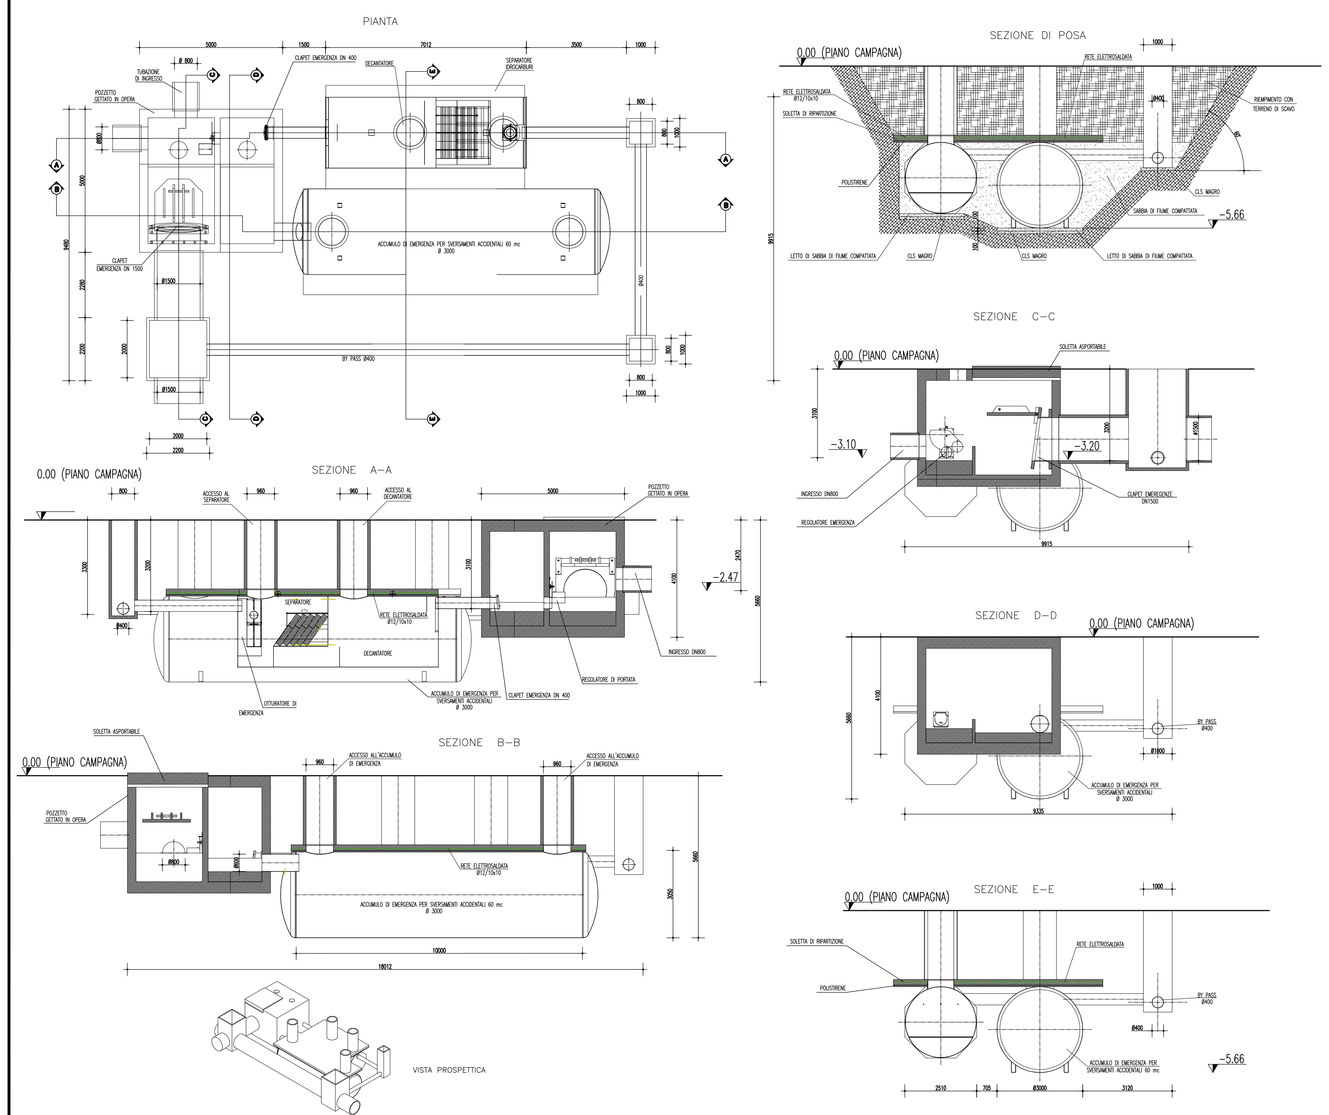

TRACCIATO FERROVIARIO LATO SICILIA – TRATTO ALL'APERTO VASCA SUD

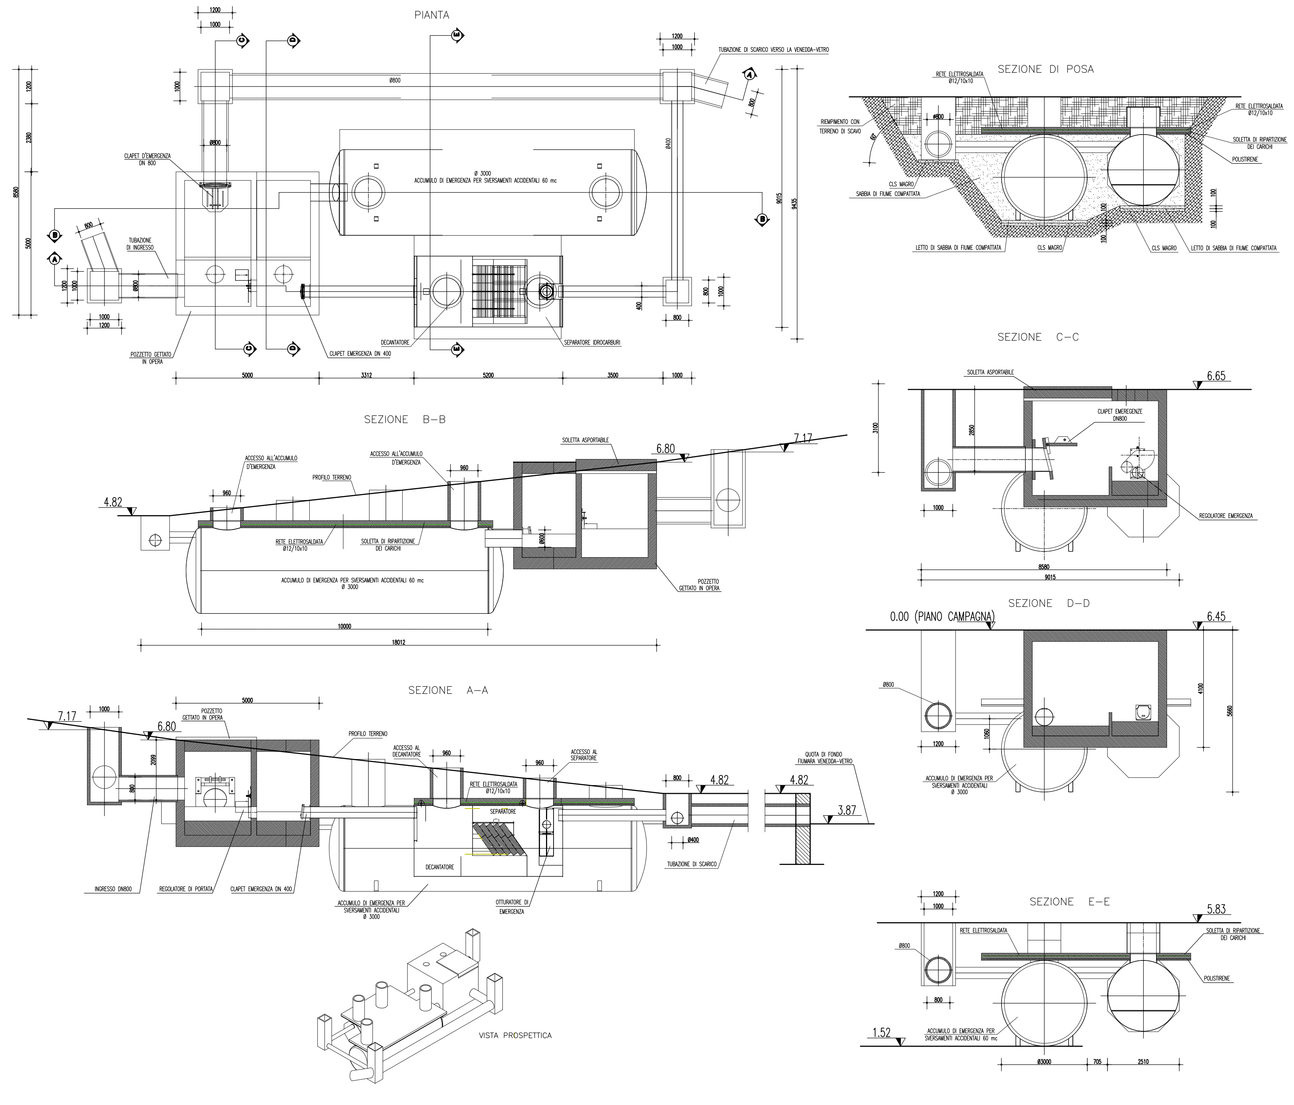

Stretto di Messina

Concessionaria per la progettazione, realizzazione e gestione del collegamento stabile tra la Sicilia e il Continente
Organismo di Diritto pubblico
(Legge n° 1158 del 17 dicembre 1971, modificata dal D.Lgs. n° 114 del 24 aprile 2003)

Eurolink

PONTE SULLO STRETTO DI MESSINA

PROGETTO DEFINITIVO

EUROLINK S.C.p.A.
IMPREGILO S.p.A. (Mandataria)
SOCIETA' ITALIANA PER CONDOTTE D'ACQUA S.p.A. (Mandante)
COOPERATIVA MURATORI E CEMENTISTI - C.M.C. di Ravenna Soc. Coop. a.r.l. (Mandante)
SACYR S.A.U. (Mandante)
ISHIKAWAJIMA - HARIMA HEAVY INDUSTRIES CO. Ltd. (Mandante)
A.C.I. S.C.P.A. - CONSORZIO STABILE (Mandante)

IL PROGETTISTA
Dott. Ing. D. Spoglianti
Ordine Ingegneri Milano n° 20953
Dott. Ing. E. Pagani
Ordine Ingegneri Milano n° 15408

IL CONTRAENTE GENERALE
Project Manager
(Ing. P.P. Marcheselli)

STRETTO DI MESSINA
Direttore Generale e RUP Validazione
(Ing. G. Fiammenghi)

STRETTO DI MESSINA
Amministratore Delegato
(Dott. P. Ciucci)

GENERALE
AMBIENTE
STUDIO DI IMPATTO AMBIENTALE
QUADRO DI RIFERIMENTO PROGETTUALE
MITIGAZIONI – INTERVENTI TIPOLOGICI – TAVOLA 4/5

AM0163_F0

CODICE: C G 0 7 0 0 P P Z D G A M I A Q 2 0 0 0 0 0 0 2 5 F0
SCALA: VARIE

REV.	DATA	DESCRIZIONE	REDATTO	VERIFICATO	APPROVATO
F0	20/06/2011	EMISSIONE FINALE	M.BATTISTON	M.SALOMONE	D.SPOGLIANTI

NOME DEL FILE: AM0163_F0.dwg