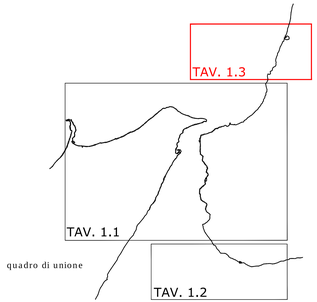

quadro di unione

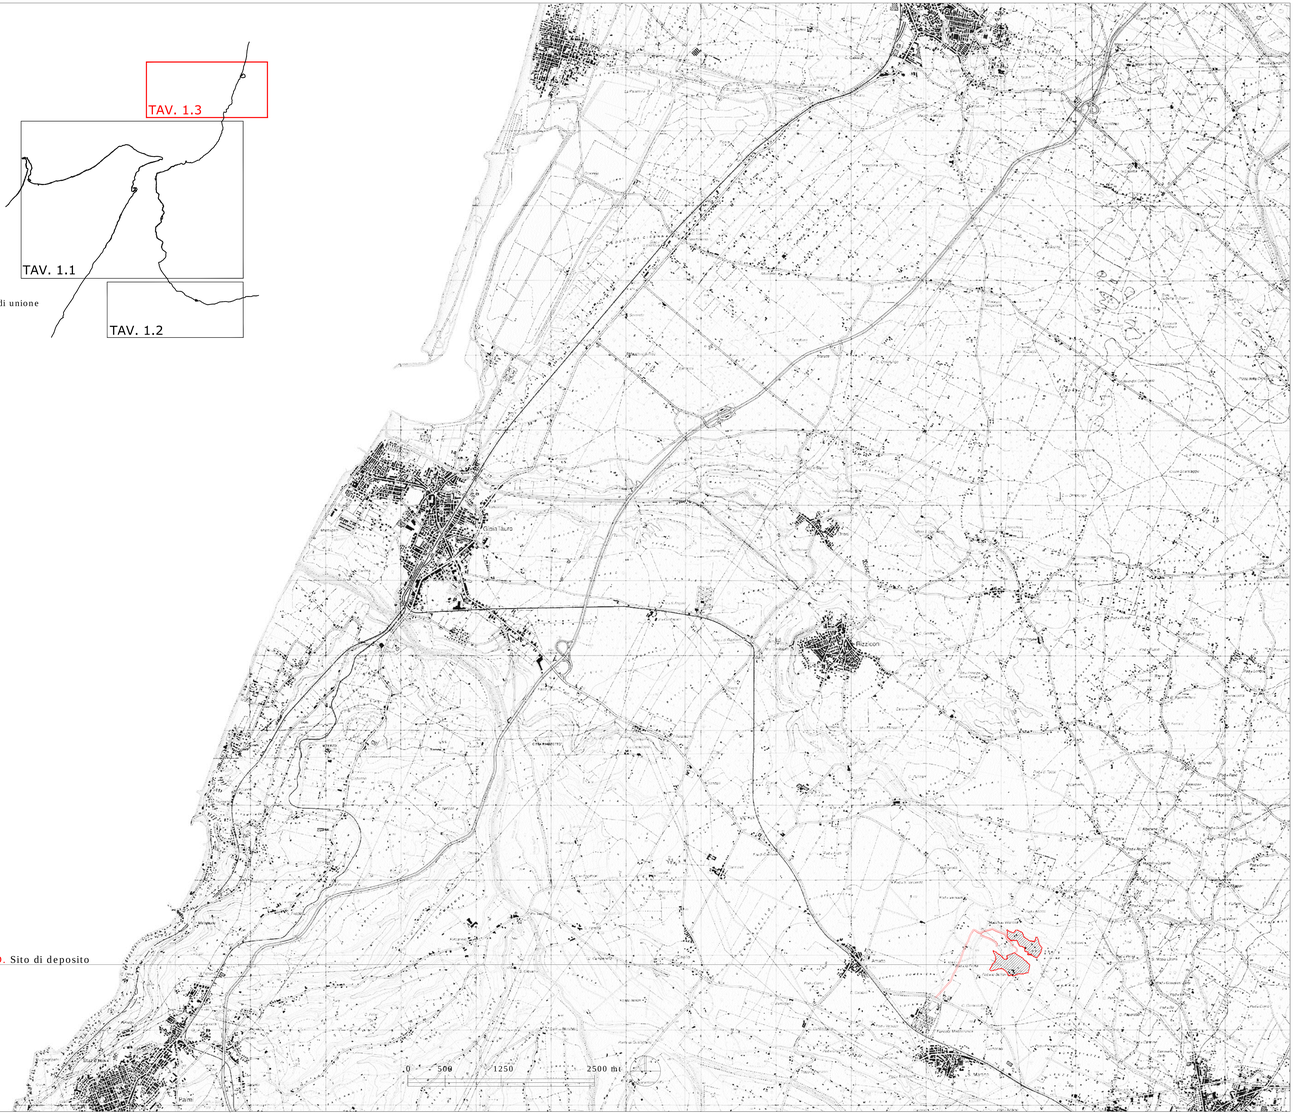

Stretto di Messina

Concessionaria per la progettazione, realizzazione e gestione del collegamento stabile tra la Sicilia e il Continente
Legge n° 1158 del 17 dicembre 1971, modificata dal D.Lgs. n° 114 del 24 aprile 2003

STRETTO DI MESSINA
PMC
PARSONS

PONTE SULLO STRETTO DI MESSINA

PROGETTO DEFINITIVO

PARSONS TRANSPORTATION GROUP, Inc.

PARSONS TRANSPORTATION GROUP INC.	STRETTO DI MESSINA	STRETTO DI MESSINA
Direttore PMC (Ing. A. Soukki)	Direttore Generale e RUP Ambientale (Ing. G. Fiammenghi)	Amministratore Delegato (Dott. P. Guasti)
DATA	DATA	DATA

GENERALE
AMBIENTE
STUDIO DI IMPATTO AMBIENTALE
QUADRO DI RIFERIMENTO PROGETTUALE
METAPROGETTO TERRITORIALE E PAESAGGISTICO – INDICE DEGLI INTERVENTI TAV. 1.3 – FASE 1

AM0189

CODICE: P M C R O M P P N O G A M 0 0 0 0 0 0 0 0 0 1 2 1 T 0
SCALA: 1:50.000

REV.	DATA	DESCRIZIONE	REDATTO	VERIFICATO	APPROVATO
00	20/06/2011	EMISSIONE FINALE	F. Monaco/L. Thermes	P.P.Rocchetto/ A. Soukki	

NOME DEL FILE: AM0189.dwg