TIPOLOGIA DELL'IMPATTO AMBIENTALE

Fase di COSTRUZIONE

RUC 01 – Incremento inquinamento acustico in fase di cantiere

Fase di ESERCIZIO

RUE 01 – Incremento inquinamento acustico in fase di esercizio

DEFINIZIONE DELL'AMBITO DI IMPATTO AMBIENTALE

15 – SI6 Contesse
16 – Cantiere SB3 Contesse
17 – Itinerario VSN3
20 – SS3 Europa

Ambito di impatto 20 SS3 Europa					
Sensibilità: MEDIA			Sensibilità:		
Fase	Tipologia	Livello	Fase	Tipologia	Livello
C	RUC 01		E	RUE 01	

Ambito di impatto 15 SI6 Contesse					
Sensibilità: MEDIA			Sensibilità:		
Fase	Tipologia	Livello	Fase	Tipologia	Livello
C	RUC 01		E	RUE 01	

Ambito di impatto 16 Cantiere SB3 Contesse					
Sensibilità: MEDIA			Sensibilità:		
Fase	Tipologia	Livello	Fase	Tipologia	Livello
C	RUC 01		E	RUE 01	

Ambito di impatto 17 Itinerario VSN3					
Sensibilità: MEDIA			Sensibilità:		
Fase	Tipologia	Livello	Fase	Tipologia	Livello
C	RUC 01		E	RUE 01	

NOTE GENERALI

PROGETTO STRADALE E FERROVIARIO:

- Trincea
- Trincea profonda
- Rilevato
- Viadotto
- Imbocco galleria
- Galleria artificiale
- Galleria naturale
- Stazioni metropolitana
- Posto di manutenzione
- Area di esazione

CANTIERIZZAZIONE:

- PONTILI SICILIA: SP1 CALABRIA: CP1
- CANTIERI OPERATIVI SICILIA: SI1, SI2, SI3, SI4, SI5, SI6 CALABRIA: CI1
- CANTIERI LOGISTICI SICILIA: SB1, SB2, SB3, SB4 CALABRIA: CB1
- AREE A DISPOSIZIONE SICILIA: SAD2 CALABRIA: CAD1
- CAVE DI PRESTITO SICILIA: SC1, SC2, SC3 CALABRIA: CC1
- SITI DI DEPOSITO E RECUPERO AMBIENTALE SICILIA: SRA1, SRA2, SRA3, SRA4, SRA5, SRA6, SRA7, SRA8 CALABRIA: CRA1, CRA2
- STAZIONI METROPOLITANE SICILIA: SS1, SS2, SS3
- VIABILITA'
- PISTE DI CANTIERE

LIVELLO DELL'IMPATTO AMBIENTALE

C	livello	E
	trascurabile	
	minore	
	medio	
	importante	
	elevato	

QUADRO DI UNIONE

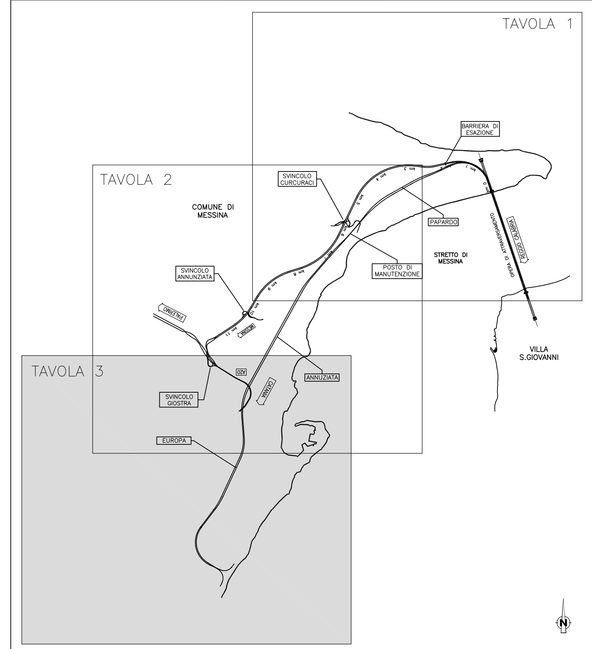

Stretto di Messina

Concessionaria per la progettazione, realizzazione e gestione del collegamento stabile tra la Sicilia e il Continente
Organismo di Diritto pubblico
(Legge n° 1158 del 17 dicembre 1971, modificata dal D.Lgs. n° 114 del 24 aprile 2003)

EurolinK

PONTE SULLO STRETTO DI MESSINA

PROGETTO DEFINITIVO

EUROLINK S.C.p.A.
IMPREGILO S.p.A. (Mandataria)
SOCIETA' ITALIANA PER CONDOTTE D'ACQUA S.p.A. (Mandante)
COOPERATIVA MURATORI E CEMENTISTI - C.M.C. di Ravenna Soc. Coop. a.r.l. (Mandante)
SACYR S.A.U. (Mandante)
ISHIKAWAJIMA - HARIMA HEAVY INDUSTRIES CO. Ltd. (Mandante)
A.C.I. S.C.P.A. - CONSORZIO STABILE (Mandante)

IL PROGETTISTA	IL CONTRAENTE GENERALE	STRETTO DI MESSINA	STRETTO DI MESSINA
SINA Dott. Ing. D. Spoglianti Ordine Ingegneri Milano n° 20953 Dott. Ing. E. Pagani Ordine Ingegneri Milano n° 15408	Project Manager (Ing. P.P. Marchesetti)	Direttore Generale e RUP Validazione (Ing. G. Fiammenghi)	Amministratore Delegato (Dott. P. Ciucci)

GENERALE

AM0484_F0

AMBIENTE

STUDIO D'IMPATTO AMBIENTALE

QUADRO DI RIFERIMENTO AMBIENTALE – RUMORE

SICILIA – CARTA DI SINTESI DEGLI IMPATTI – TAV. 3/3

CODICE: C G 0 7 0 0 P G 4 D G A M I A Q 3 0 0 0 0 0 0 B 6 F0

SCALA: 1:10000

REV.	DATA	DESCRIZIONE	REDATTO	VERIFICATO	APPROVATO
F0	20/06/2011	EMISSIONE FINALE	A. CALEGARI	M. SALOMONE	D. SPOGLIANTI

NOME DEL FILE: AM0484_F0.dwg