TIPOLOGIA DELL'IMPATTO AMBIENTALE

Fase di COSTRUZIONE

ATC 01 – Risollevamento di polveri in fase di cantiere
ATC 02 – Emissioni inquinanti in fase di cantiere

Fase di ESERCIZIO

ATE 01 – Emissioni inquinanti in fase di esercizio

DEFINIZIONE DELL'AMBITO DI IMPATTO AMBIENTALE

S1 – Viadotto di accesso
S2 – Tratto in rilevato RA01, imbocco Galleria lato Ponte
S3 – Imbocco Galleria lato Salerno, tratto in rilevato RA02
S4 – Tratto in trincea TB01, imbocco Galleria lato Ponte
S5 – Imbocco Galleria lato Reggio Calabria, tratto in trincea TB02,Gall. Artif.,Viadotto Campanella
S6 – Imbocco galleria lato Ponte Rampa C
S7 – Imbocco Gall. lato Salerno, tratti rilevato RC01–RC02 RC03–RC04–RC05–RC06, Viadotti Rampa C
S8 – Tratto in trincea TD01, imbocco Galleria lato Ponte
S9 – Imbocco Gall. lato RC, tratto in trincea TD02, Viadotto Immacolata, tratto in rilevato RD01
S10 – Area di sosta e controllo
S11 – Viadotto Polistena, tratto in rilevato RF01
S12 – Tratto in rilevato RQ01
S13 – Tratto in rilevato RL01, Viadotto Campanella

F1 – Viadotto di accesso
F2 – Imbocco galleria lato Ponte

1 – Pontile CP1
2.a – Cantiere operativo CI1 . Viadotto di accesso, itinerario P–CN1
2.b – Cantiere operativo CI1 – blocco di ancoraggio, itinerario P–CN1
3 – Siti di recupero e deposito amb. CRA1 – CRA2

Ambito di impatto 1
Pontile CP1

Sensibilità: ALTA			Sensibilità:		
Fase	Tipologia	Livello	Fase	Tipologia	Livello
C	ATC 01		E	ATE 01	
	ATC 02				

Ambito di impatto F1
Viadotto di accesso

Sensibilità: MEDIA			Sensibilità:		
Fase	Tipologia	Livello	Fase	Tipologia	Livello
C	ATC 01		E	ATE 01	
	ATC 02				

Ambito di impatto 2.a
Cantiere operativo CI1 - Viadotto di accesso, itinerario P-CN1

Sensibilità: MEDIA			Sensibilità:		
Fase	Tipologia	Livello	Fase	Tipologia	Livello
C	ATC 01		E	ATE 01	
	ATC 02				

Ambito di impatto S1
Viadotto di accesso

Sensibilità: ALTA			Sensibilità:		
Fase	Tipologia	Livello	Fase	Tipologia	Livello
C	ATC 01		E	ATE 01	
	ATC 02				

Ambito di impatto S2
Tratto in rilevato RA01, imbocco Galleria lato Ponte

Sensibilità: MEDIA			Sensibilità:		
Fase	Tipologia	Livello	Fase	Tipologia	Livello
C	ATC 01		E	ATE 01	
	ATC 02				

Ambito di impatto F2
Imbocco galleria lato Ponte

Sensibilità: MEDIA			Sensibilità:		
Fase	Tipologia	Livello	Fase	Tipologia	Livello
C	ATC 01		E	ATE 01	
	ATC 02				

Ambito di impatto S4
Tratto in trincea TB01, imbocco Galleria lato Ponte

Sensibilità: MEDIA			Sensibilità:		
Fase	Tipologia	Livello	Fase	Tipologia	Livello
C	ATC 01		E	ATE 01	
	ATC 02				

Ambito di impatto 2.b
Cantiere operativo CI1 - blocco di ancoraggio, itinerario P-CN1

Sensibilità: MEDIA			Sensibilità:		
Fase	Tipologia	Livello	Fase	Tipologia	Livello
C	ATC 01		E	ATE 01	
	ATC 02				

Ambito di impatto S5
Imbocco Galleria lato Reggio Calabria, tratto in trincea TB02, Gall. Artif., Viadotto Campanella

Sensibilità: MEDIA			Sensibilità:		
Fase	Tipologia	Livello	Fase	Tipologia	Livello
C	ATC 01		E	ATE 01	
	ATC 02				

Ambito di impatto S9
Imbocco Gall. lato RC, tratto in trincea TD02, Viadotto Immacolata, tratto in rilevato RD01

Sensibilità: MEDIA			Sensibilità:		
Fase	Tipologia	Livello	Fase	Tipologia	Livello
C	ATC 01		E	ATE 01	
	ATC 02				

Ambito di impatto S10
Viadotto Polistena, tratto in rilevato RF01

Sensibilità: MEDIA			Sensibilità:		
Fase	Tipologia	Livello	Fase	Tipologia	Livello
C	ATC 01		E	ATE 01	
	ATC 02				

Ambito di impatto S6
Imbocco Galleria lato Ponte Rampa C

Sensibilità: MEDIA			Sensibilità:		
Fase	Tipologia	Livello	Fase	Tipologia	Livello
C	ATC 01		E	ATE 01	
	ATC 02				

Ambito di impatto S7
Tratto in trincea TD01, imbocco Galleria lato Ponte

Sensibilità: MEDIA			Sensibilità:		
Fase	Tipologia	Livello	Fase	Tipologia	Livello
C	ATC 01		E	ATE 01	
	ATC 02				

Ambito di impatto S3
Imbocco Galleria lato Salerno, tratto in rilevato RA02

Sensibilità: MEDIA			Sensibilità:		
Fase	Tipologia	Livello	Fase	Tipologia	Livello
C	ATC 01		E	ATE 01	
	ATC 02				

Ambito di impatto S12
Tratto in rilevato RL01, Viadotto Campanella

Sensibilità: MEDIA			Sensibilità:		
Fase	Tipologia	Livello	Fase	Tipologia	Livello
C	ATC 01		E	ATE 01	
	ATC 02				

Ambito di impatto S11
Tratto in rilevato RQ01

Sensibilità: MEDIA			Sensibilità:		
Fase	Tipologia	Livello	Fase	Tipologia	Livello
C	ATC 01		E	ATE 01	
	ATC 02				

Ambito di impatto S8
Tratto in trincea TD01, imbocco Galleria lato Ponte

Sensibilità: MEDIA			Sensibilità:		
Fase	Tipologia	Livello	Fase	Tipologia	Livello
C	ATC 01		E	ATE 01	
	ATC 02				

Ambito di impatto S2
Tratto in rilevato RA01, imbocco Galleria lato Ponte

Sensibilità: MEDIA			Sensibilità:		
Fase	Tipologia	Livello	Fase	Tipologia	Livello
C	ATC 01		E	ATE 01	
	ATC 02				

Ambito di impatto S4
Tratto in trincea TB01, imbocco Galleria lato Ponte

Sensibilità: MEDIA			Sensibilità:		
Fase	Tipologia	Livello	Fase	Tipologia	Livello
C	ATC 01		E	ATE 01	
	ATC 02				

Ambito di impatto S5
Imbocco Galleria lato Reggio Calabria, tratto in trincea TB02, Gall. Artif., Viadotto Campanella

Sensibilità: MEDIA			Sensibilità:		
Fase	Tipologia	Livello	Fase	Tipologia	Livello
C	ATC 01		E	ATE 01	
	ATC 02				

Ambito di impatto S9
Imbocco Gall. lato RC, tratto in trincea TD02, Viadotto Immacolata, tratto in rilevato RD01

Sensibilità: MEDIA			Sensibilità:		
Fase	Tipologia	Livello	Fase	Tipologia	Livello
C	ATC 01		E	ATE 01	
	ATC 02				

Ambito di impatto 3
Siti di recupero e deposito amb. CRA1 – CRA2

Sensibilità: BASSA			Sensibilità:		
Fase	Tipologia	Livello	Fase	Tipologia	Livello
C	ATC 03		E	ATE 01	
	ATC 03				

NOTE GENERALI

PROGETTO STRADALE E FERROVIARIO:

- Trincea
- Trincea profonda
- Rilevato
- Viadotto
- Imbocco galleria
- Galleria artificiale
- Galleria naturale
- Stazioni metropolitana
- Posto di manutenzione
- Area di esazione

CANTIERIZZAZIONE:

- PONTILI — SICILIA: SP1 — CALABRIA: CP1
- CANTIERI OPERATIVI — SICILIA: SI1, SI2, SI3, SI4, SI5, SI6 — CALABRIA: CI1
- CANTIERI LOGISTICI — SICILIA: SB1, SB2, SB3, SB4 — CALABRIA: CB1
- AREE A DISPOSIZIONE — SICILIA: SAD2 — CALABRIA: CAD1
- CAVE DI PRESTITO — SICILIA: SC1, SC2, SC3 — CALABRIA: CC1
- SITI DI DEPOSITO E RECUPERO AMBIENTALE — SICILIA: SRA1, SRA2, SRA3, SRA4, SRA5, SRA6, SRA7, SRA8 — CALABRIA: CRA1, CRA2
- STAZIONI METROPOLITANE — SICILIA: SS1, SS2, SS3
- VIABILITA'
- PISTE DI CANTIERE

LIVELLO DELL'IMPATTO AMBIENTALE

C	livello	E
	trascurabile	
	minore	
	medio	
	importante	
	elevato	

QUADRO DI UNIONE

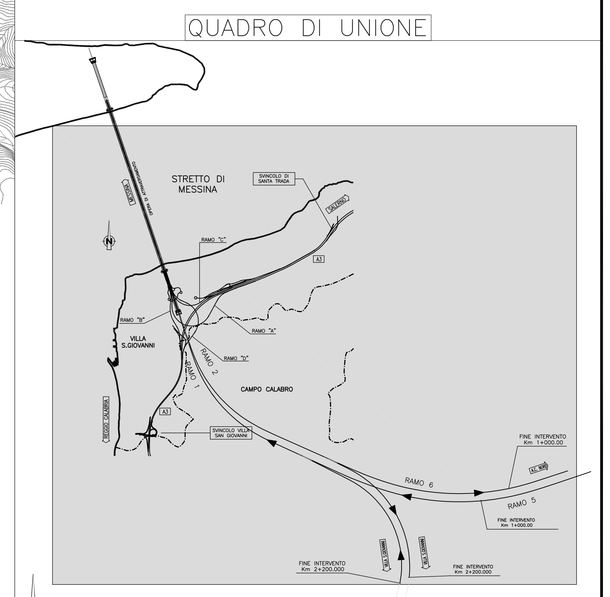

Stretto di Messina

Concessionaria per la progettazione, realizzazione e gestione del collegamento stabile tra la Sicilia e il Continente
Organismo di Diritto pubblico
(Legge n° 1158 del 17 dicembre 1971, modificata dal D.Lgs. n° 114 del 24 aprile 2003)

EurolinK

PONTE SULLO STRETTO DI MESSINA

PROGETTO DEFINITIVO

EUROLINK S.C.p.A.
IMPREGILO S.p.A. (Mandataria)
SOCIETA' ITALIANA PER CONDOTTE D'ACQUA S.p.A. (Mandante)
COOPERATIVA MURATORI E CEMENTISTI - C.M.C. di Ravenna Soc. Coop. a.r.l. (Mandante)
SACYR S.A.U. (Mandante)
ISHIKAWAJIMA - HARIMA HEAVY INDUSTRIES CO. Ltd. (Mandante)
A.C.I. S.C.P.A. - CONSORZIO STABILE (Mandante)

IL PROGETTISTA
Dott. Ing. D. Spoglianti
Ordine Ingegneri Milano n° 20953
SINA
Dott. Ing. E. Pagani
Ordine Ingegneri Milano n° 15408
eurolink

IL CONTRAENTE GENERALE
Project Manager (Ing. P.P. Marcheselli)

STRETTO DI MESSINA
Direttore Generale e RUP Validazione (Ing. G. Fiammenghi)

STRETTO DI MESSINA
Amministratore Delegato (Dott. P. Ciucci)

GENERALE
AMBIENTE
STUDIO D'IMPATTO AMBIENTALE
QUADRO DI RIFERIMENTO AMBIENTALE – ATMOSFERA
CALABRIA – CARTA DI SINTESI DEGLI IMPATTI

AM0540_F0

CODICE: C G 0 7 0 0 P G 4 D G A M I A Q 3 0 0 0 0 0 0 C 9 F0
SCALA: 1:10000

REV.	DATA	DESCRIZIONE	REDATTO	VERIFICATO	APPROVATO
F0	20/06/2011	EMISSIONE FINALE	M. BATTISTON/M. SALOMONE	D. SPOGLIANTI	

NOME DEL FILE: AM0540_F0.dwg

SITO DI DEPOSITO E RECUPERO AMBIENTALE CRA1 – CRA2 MELICUCCA'