



LEGENDA CLASSI DI NATURALITA'

- CLASSE 0**
Artificializzazione nulla o quasi nulla.
Formazioni vegetali di tipo climatico o durevole in ambienti limitati.
Nessun prelievo o prelievi di scarsa entità.
- CLASSE 1**
Artificializzazione debole.
Boschi e cespuglietti prossimi al climax, ma regolarmente utilizzati;
alterazioni contenute, soprattutto strutturali e quantitative;
nessuna introduzione di specie, oppure con introduzione di specie non incongrue con il naturale dinamismo della vegetazione
(es. fustaie, boschi cedui, praterie di altitudine pascolate, piantagioni di castagno in boschi di latifoglie).
- CLASSE 2**
Artificializzazione media.
Cespuglietti e prati cespugliati ottenuti da regressione della vegetazione forestale,
oppure stadi di ripresa verso la foresta
(ad esempio, boschi degradati, aperti, stadi cespugliosi da degradazione o ripresa).
- CLASSE 3**
Artificializzazione abbastanza forte.
Vegetazione indotta dall'uomo per modificazione di tipi naturali attraverso cure
colturali intense e ripetitive (es. prati da fieno e pascoli permanenti, castagneti
regolarmente curati, piantagione massiccia di conifere in boschi di latifoglie).
Vegetazione indotta indirettamente per modificazioni ambientali di diverso tipo
(es. vegetazione spontanea dei campi abbandonati, fiantato che viene mantenuta
la composizione floristica di tipo ruderale, vegetazione nitrofila...).
- CLASSE 4**
Artificializzazione molto forte.
Suoli arati e coltivati.

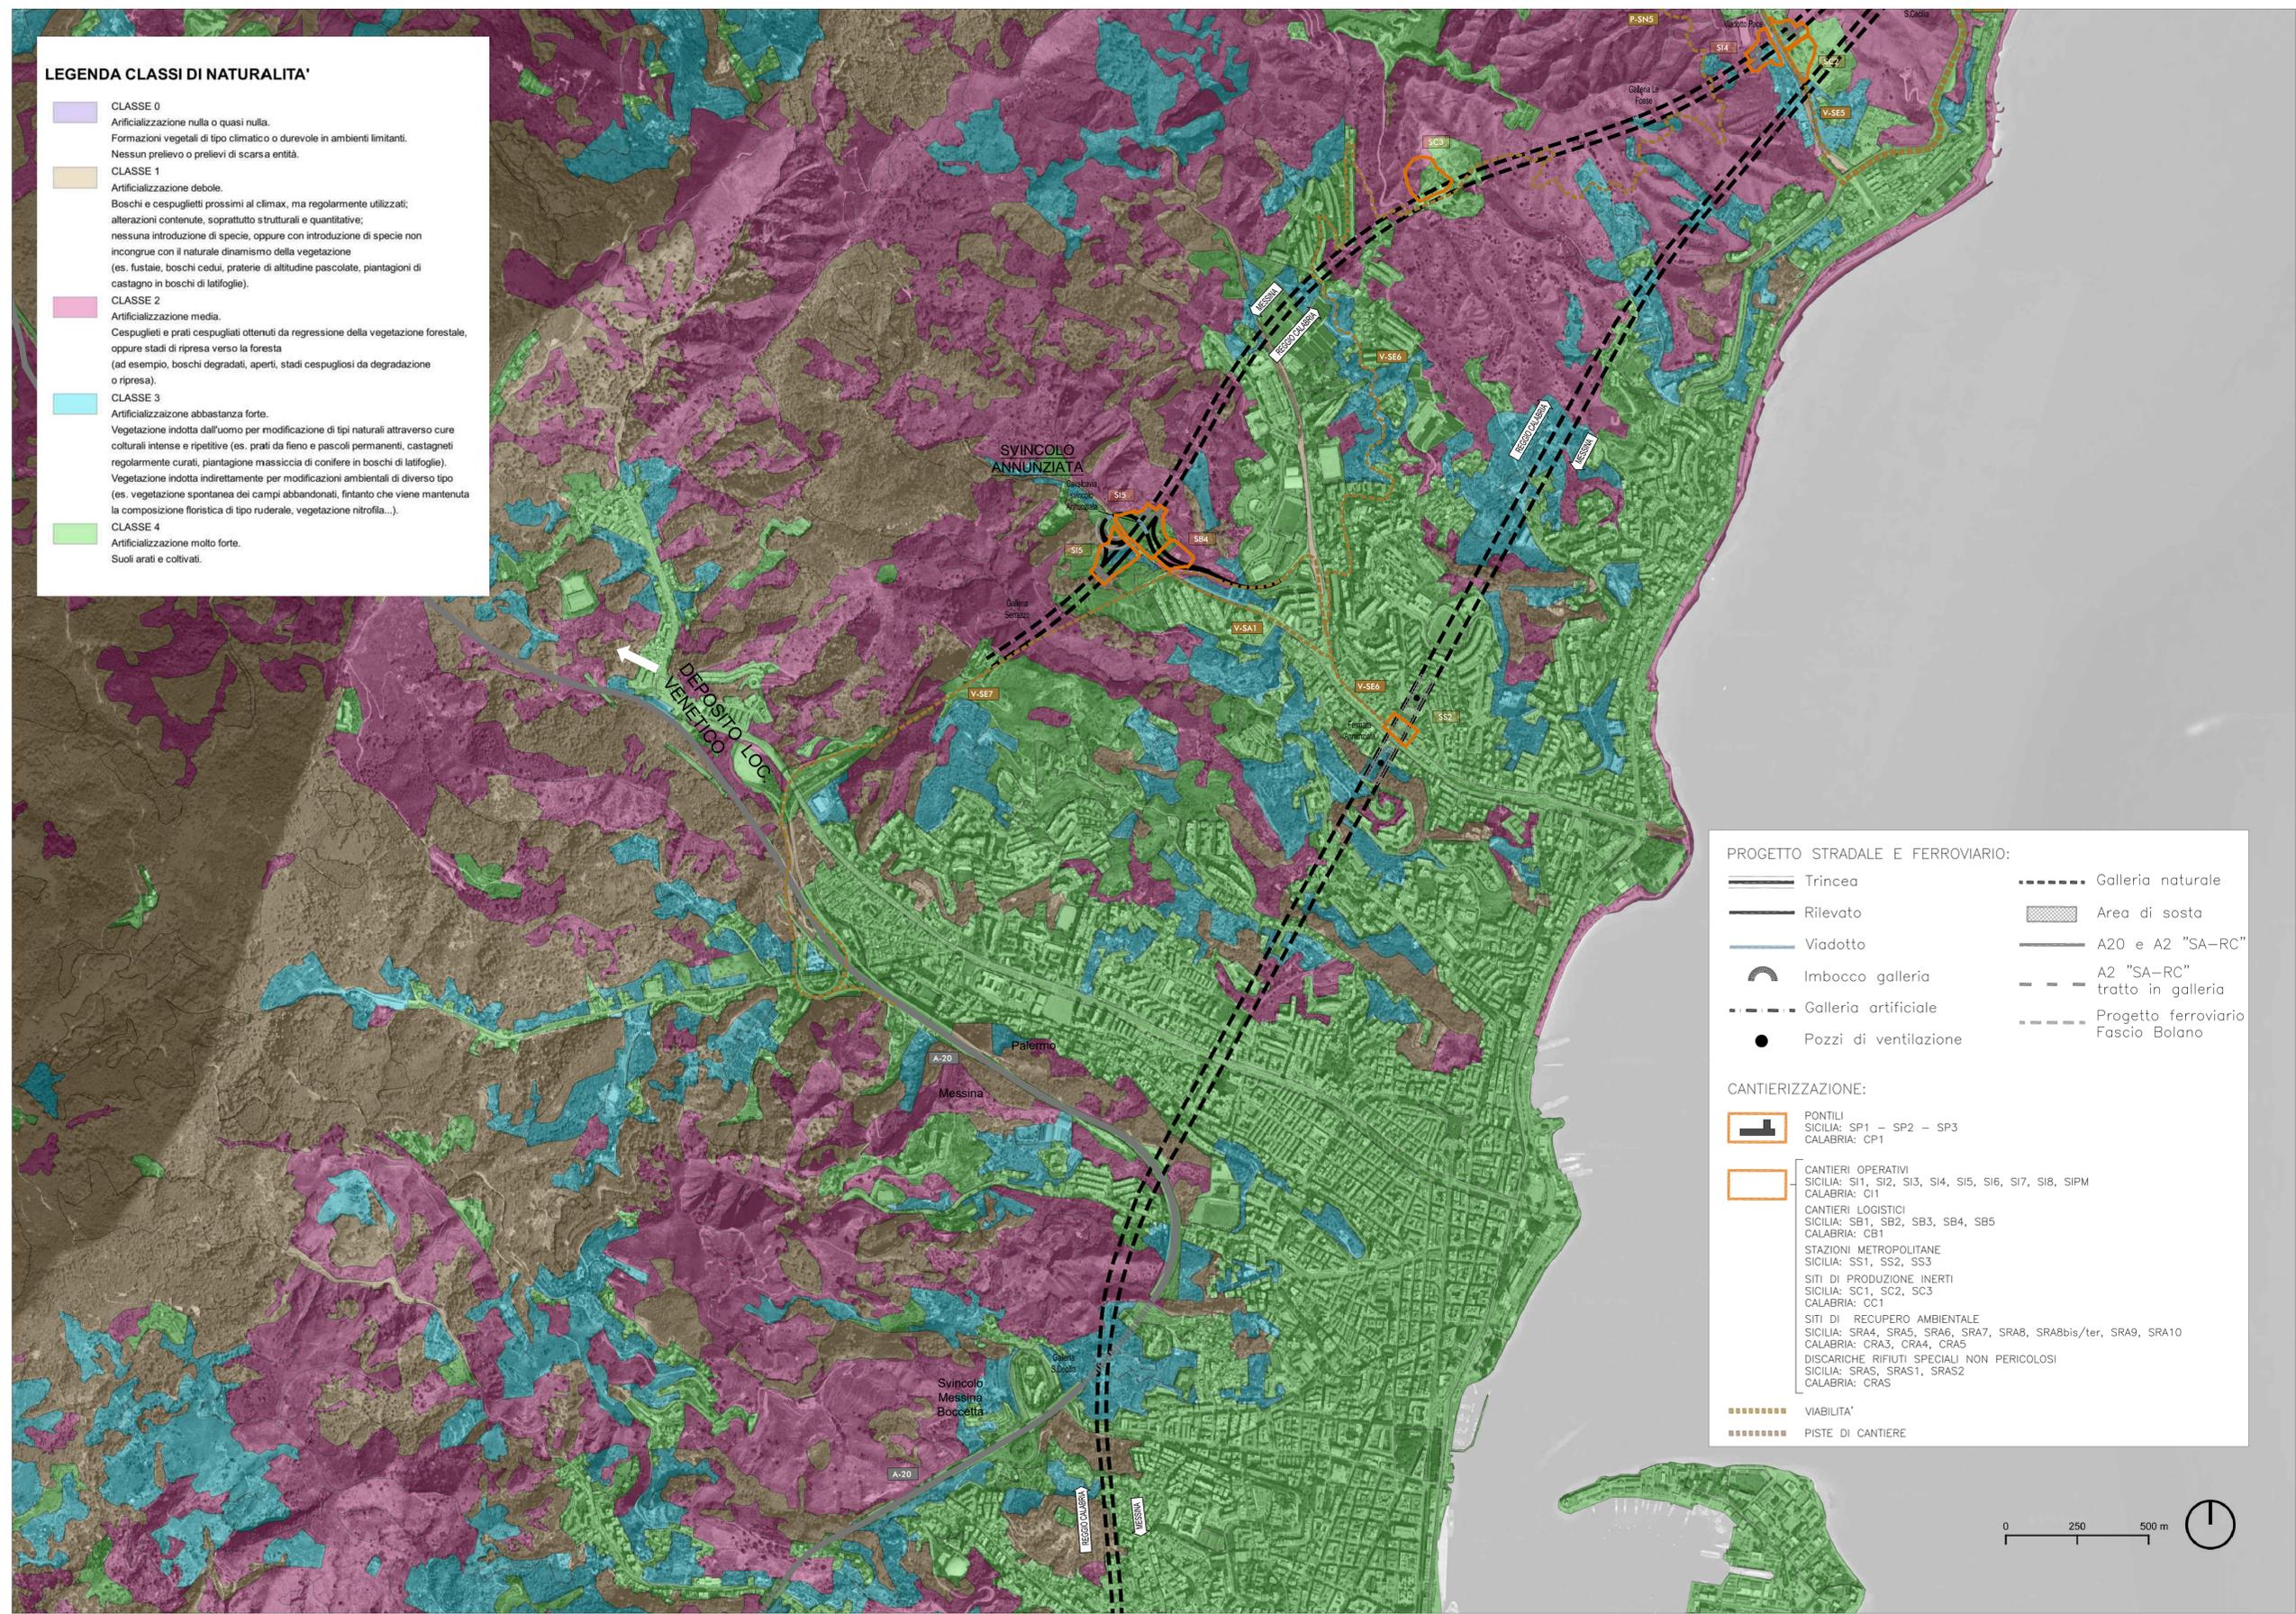

- PROGETTO STRADALE E FERROVIARIO:**
- Trincea
 - Rilevato
 - Viadotto
 - Imbocco galleria
 - Galleria artificiale
 - Pozzi di ventilazione
 - Galleria naturale
 - Area di sosta
 - A20 e A2 "SA-RC"
 - A2 "SA-RC" tratto in galleria
 - Progetto ferroviario Fascio Bolano

- CANTIERIZZAZIONE:**
- PONTILI**
SICILIA: SP1 - SP2 - SP3
CALABRIA: CP1
 - CANTIERI OPERATIVI**
SICILIA: SI1, SI2, SI3, SI4, SI5, SI6, SI7, SI8, SIPM
CALABRIA: CI1
 - CANTIERI LOGISTICI**
SICILIA: SB1, SB2, SB3, SB4, SB5
CALABRIA: CB1
 - STAZIONI METROPOLITANE**
SICILIA: SS1, SS2, SS3
 - SITI DI PRODUZIONE INERTI**
SICILIA: SC1, SC2, SC3
CALABRIA: CC1
 - SITI DI RECUPERO AMBIENTALE**
SICILIA: SRA4, SRA5, SRA6, SRA7, SRA8, SRA8bis/ter, SRA9, SRA10
CALABRIA: CRA3, CRA4, CRA5
 - DISCARICHE RIFIUTI SPECIALI NON PERICOLOSI**
SICILIA: SRAS, SRAS1, SRAS2
CALABRIA: CRAS
 - VIABILITA'**
 - PISTE DI CANTIERE**

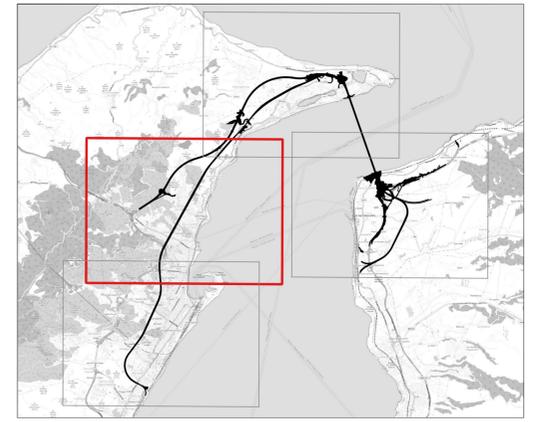

Stretto di Messina
Concessionario per la progettazione, realizzazione e gestione del collegamento stabile tra lo Stretto e il Continente
 Organismo di Diritto pubblico
 (Legge n° 1158 del 17.12.1971, modificata dal D.Lgs. n° 114 del 24.04.2003, Legge n. 58 del 28.05.2023)

PONTE SULLO STRETTO DI MESSINA

PROGETTO DEFINITIVO
 Documentazione Integrativa ai sensi della Legge n. 58 del 26.05.2023

EUROLINK S.C.p.A.
 WEBUILD ITALIA S.p.A. (Mandataria)
 SOCIETA' ITALIANA PER CONDOTTE D'ACQUA S.p.A. (Mandante)
 COOPERATIVA MURATORI E CEMENTISTI - C.M.C. di Ravenna Soc. Coop. a.r.l. (Mandante)
 SACYR S.A.U. (Mandante)
 ISHIKAWAJIMA - HARIMA HEAVY INDUSTRIES CO. Ltd. (Mandante)
 A.C.I. S.C.P.A. - CONSORZIO STABILE (Mandante)

| | | | | |
|---|--|---|--|--|
| IL PROGETTISTA Dott. Ing. M. Orlandini Ordine Ingegneri Roma n° 14842/40 | PRESTAZIONI SPECIALISTICHE Coordinamento Progettazione Opera di ingegneria ROCKSOIL | IL CONTRAENTE GENERALE Amministratore Delegato Dott. F. di Pietro | STRETTO DI MESSINA Direttore Tecnico Dott. Ing. Valerio Mele | STRETTO DI MESSINA Amministratore Delegato Dott. P. Ciucci |
|---|--|---|--|--|

GENERALE AMR0909
AMBIENTE
 Studio d'impatto ambientale
 Quadro di riferimento ambientale - Ecosistemi
 Carta delle naturalità tav. 3/4

| | | | | | |
|--|------------|---------------------------------------|---------|-------------------|-----------|
| CODICE C G 5 0 0 0 P G 4 R G A M I A Q 3 0 0 0 0 0 1 1 C | | | | SCALA: 1:10000 | |
| REV. | DATA | DESCRIZIONE | REDATTO | VERIFICATO | APPROVATO |
| A | 30/09/2023 | EMISSIONE DEFINITIVA | DE FAZI | SANDRUCCI | ORLANDINI |
| B | 15/11/2023 | EMISSIONE PER AGGIORNAMENTO | DE FAZI | SANDRUCCI | ORLANDINI |
| C | 20/01/2024 | EMISSIONE PER AGGIORNAMENTO CARTIGLIO | DE FAZI | SANDRUCCI | ORLANDINI |