

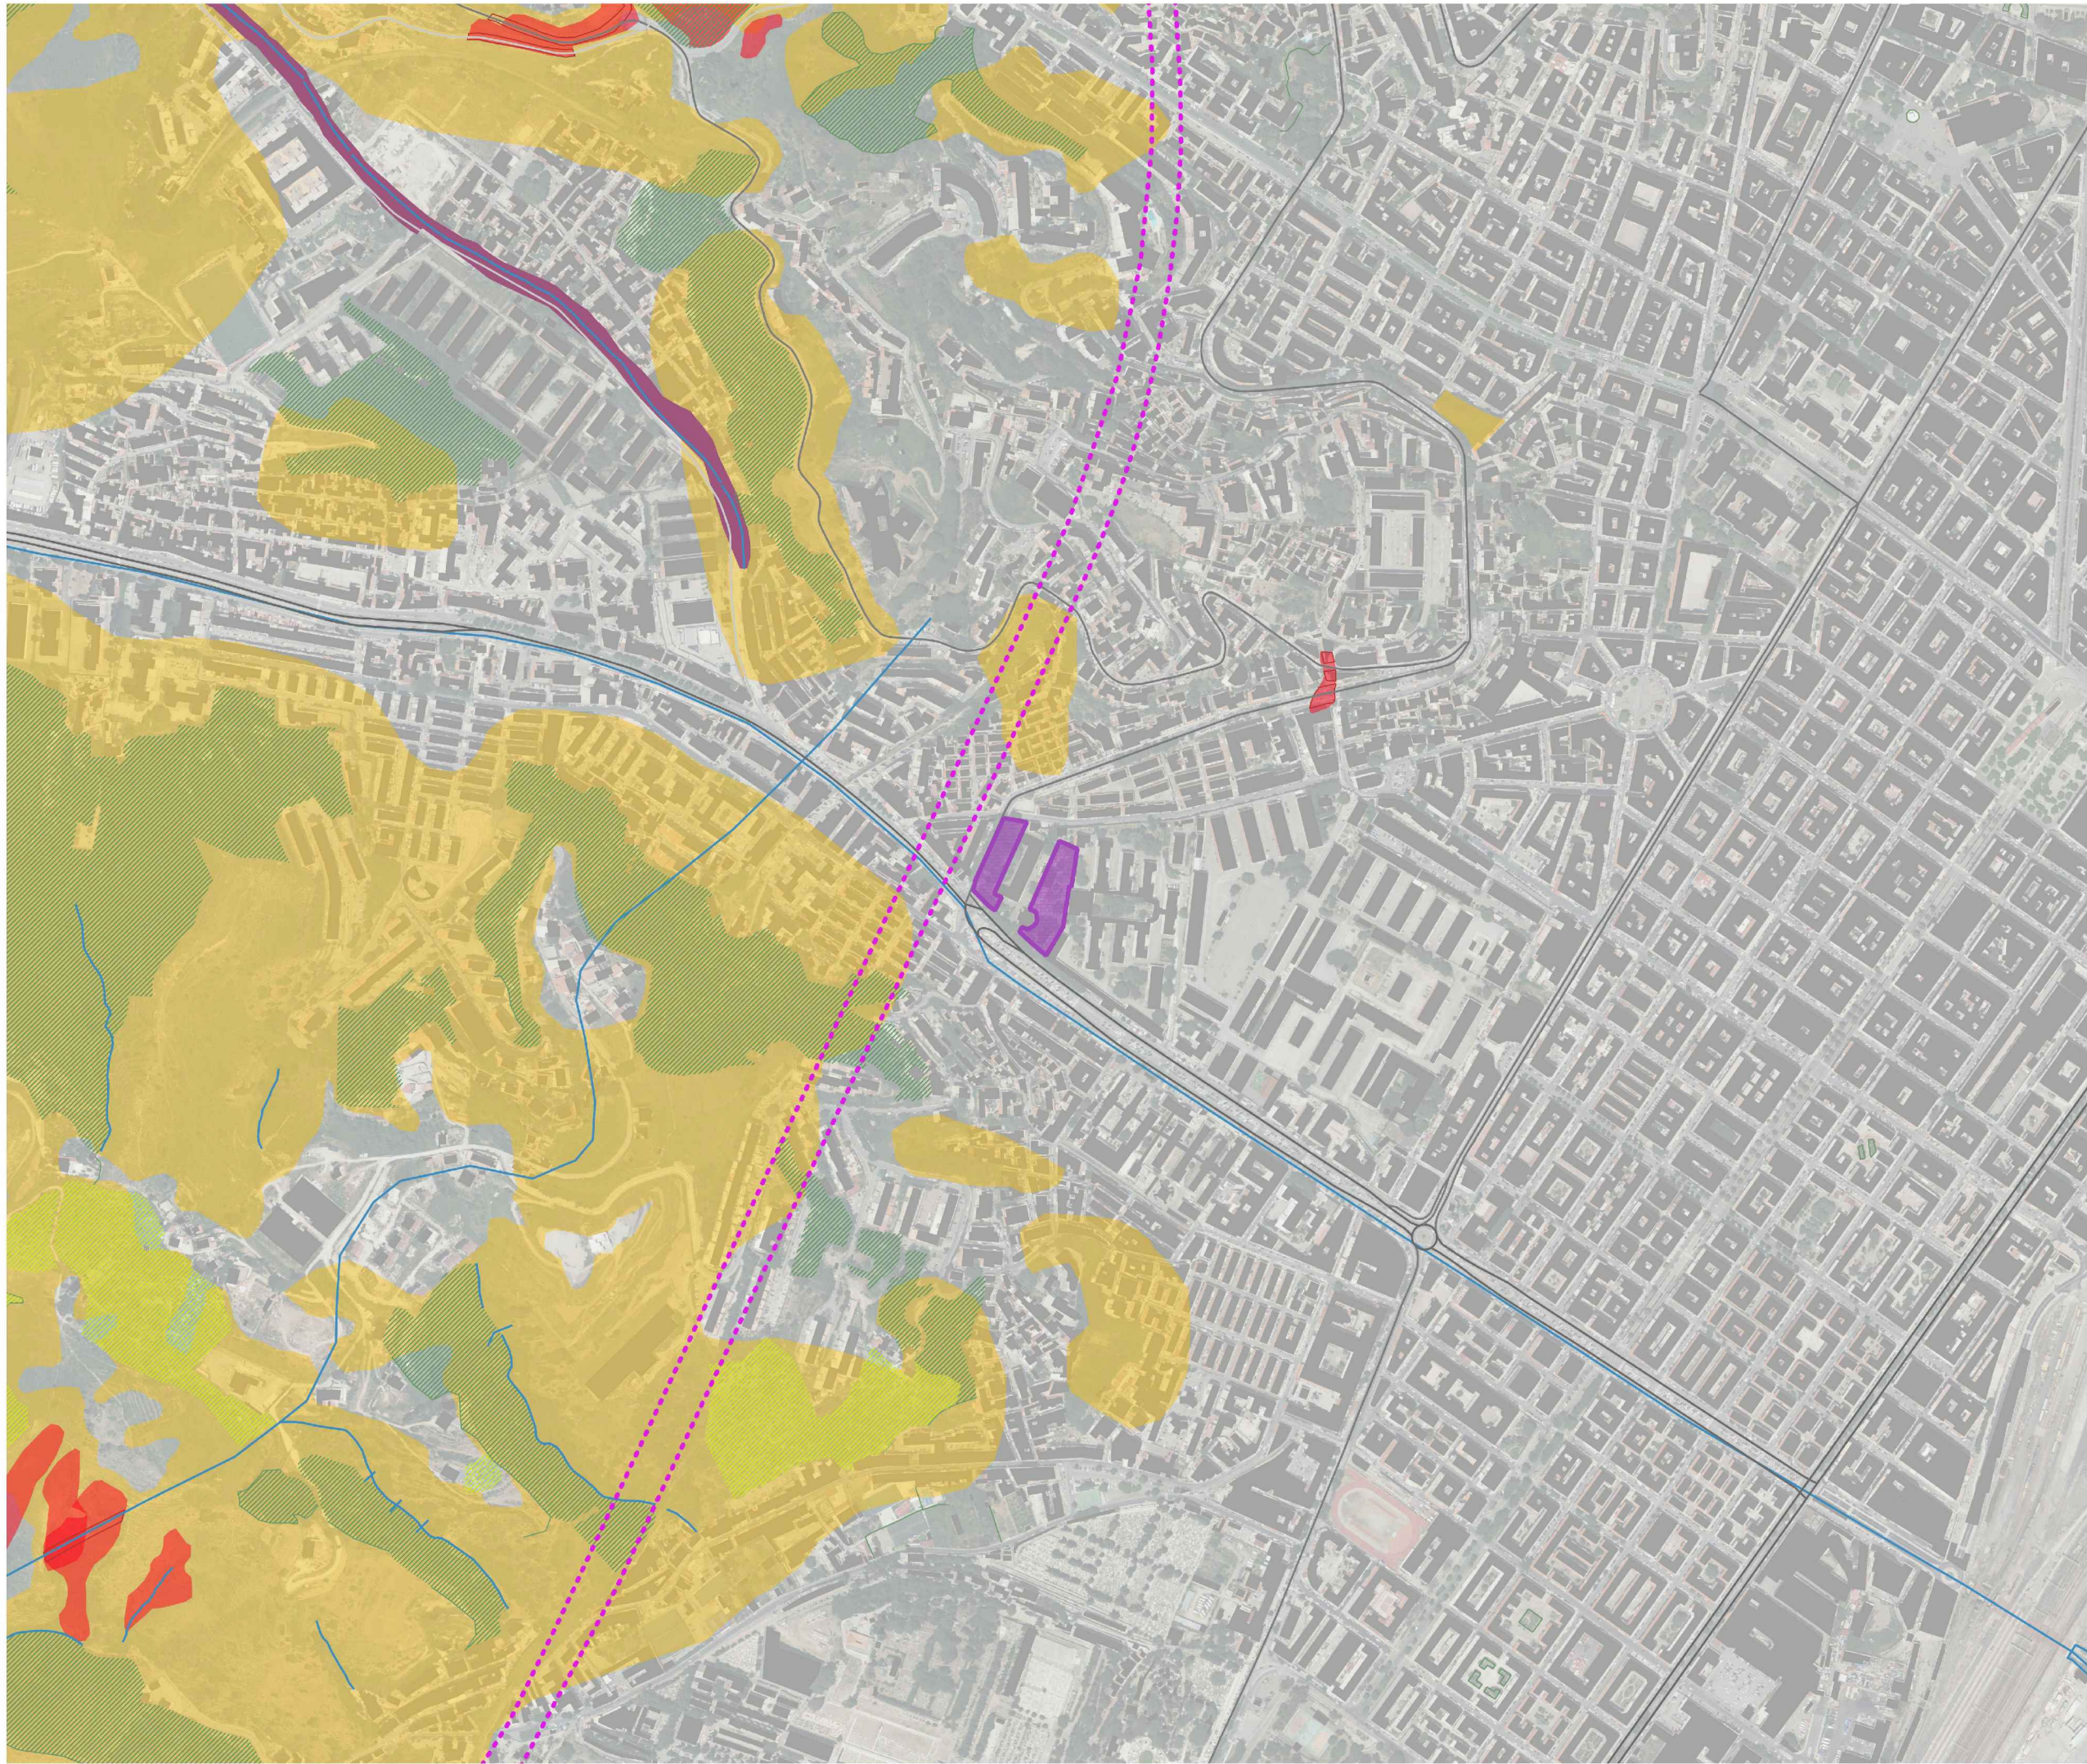
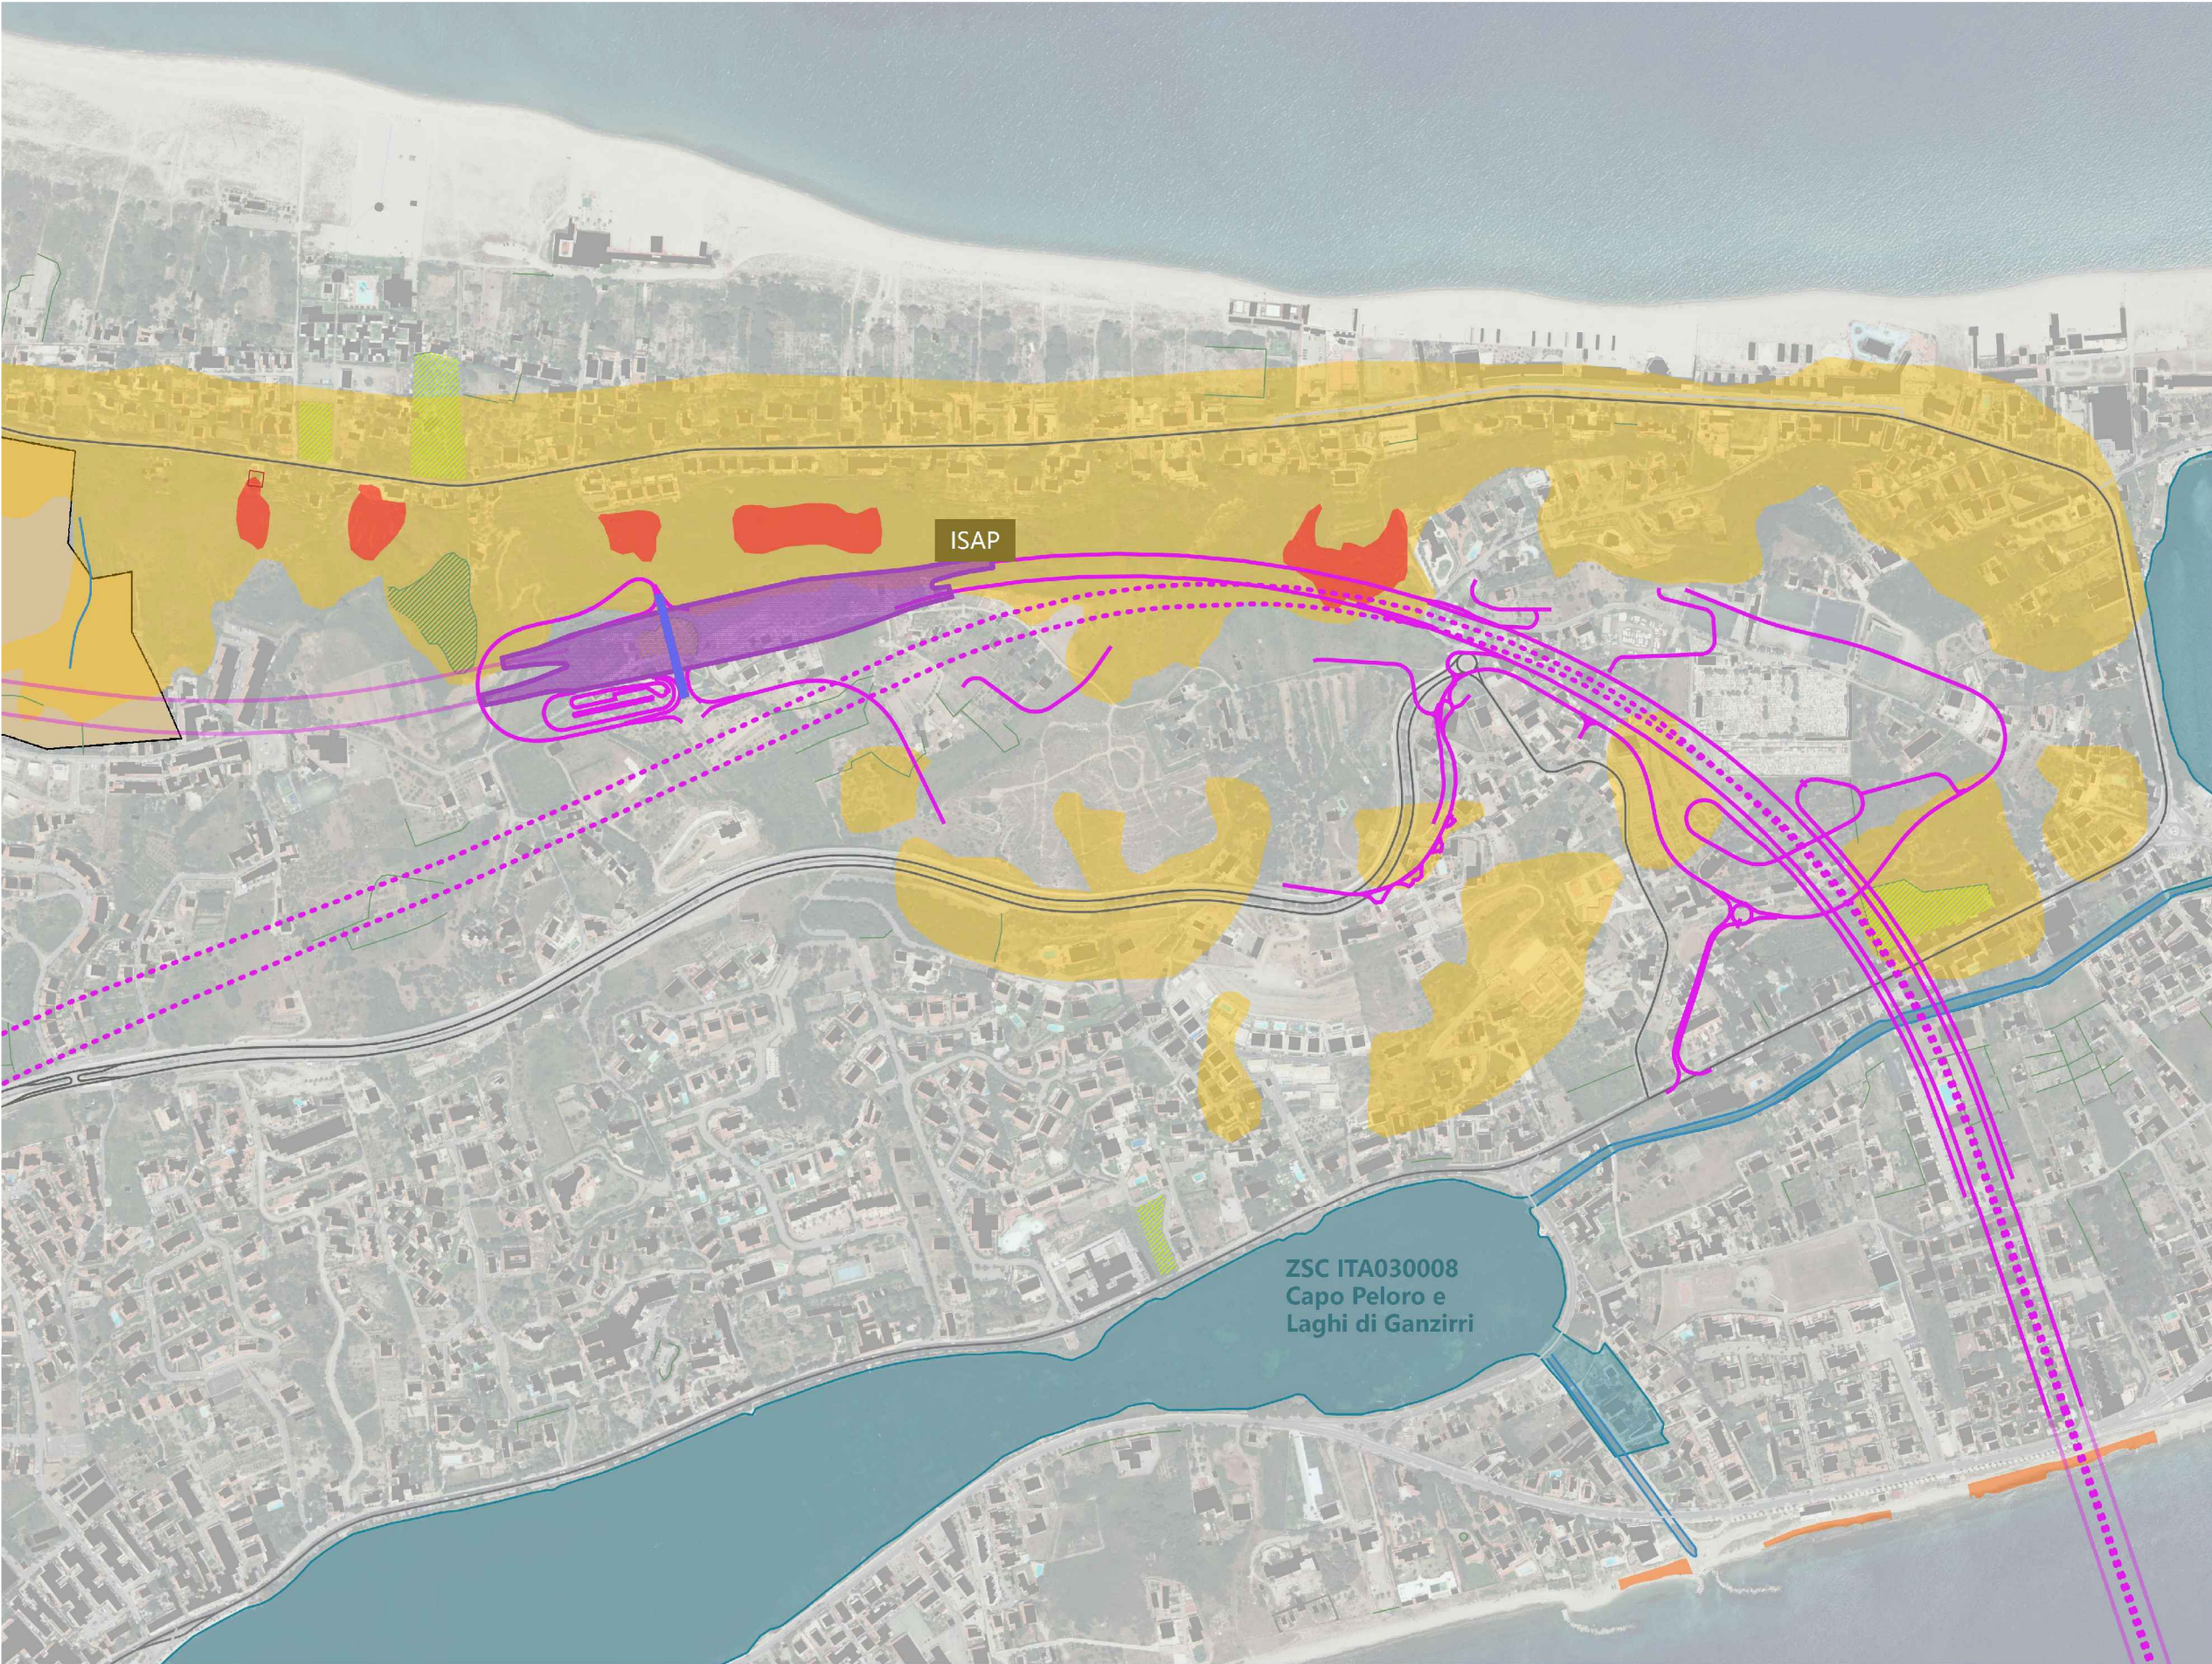


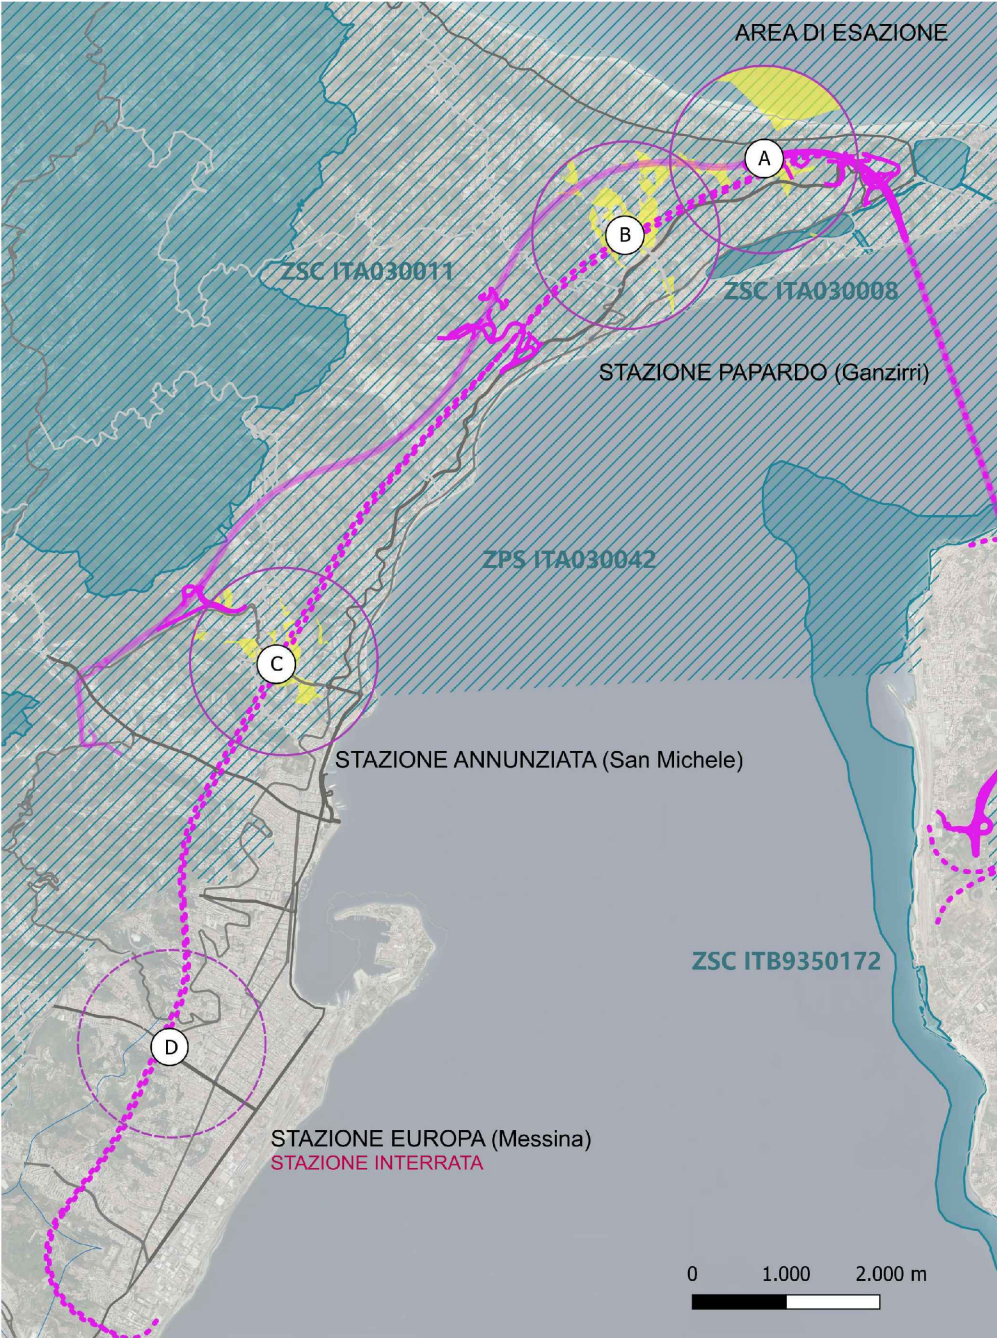

0 250 m 500 m

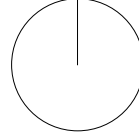

LEGENDA

INQUADRAMENTO

Sistema infrastrutturale ed edificato

- Edifici esistenti
- Rete stradale principale e secondaria esistente

Sistema naturale

- Canali e acque libere
- Frutteto
- Macchia, bosco
- Oliveto
- Filari esistenti

Vincoli

PAI

- Fasce PAI
- Rischio idrogeologico
- Pericolosità idrogeologica
- Dissesto idrogeologico
- Siti di attenzione (PAI)

NATURA 2000

- ZPS (Rete Natura 2000)
- ZSC (Rete Natura 2000)

BARRIERE VISIVE

- Analisi di visibilità raggio 1km
- Edifici
- Filari alberati

PROGETTO

- Stazioni e area di esazione
- Progetto ferrovia
- Progetto autostrada

impatti primari

- ISAP Impatto su siti di attenzione (PAI)

impatti secondari (barriera visiva)

- Impatto visivo area di esazione

Stretto di Messina

Concessionario per la progettazione, realizzazione e gestione del collegamento stabile tra la Sicilia e il Continente
Organismo di Diritto pubblico
(Legge n° 1158 del 17.12.1971, modificata dal D.Lgs. n° 114 del 24.04.2003, Legge n. 58 del 26.05.2023)

EuroLink

PONTE SULLO STRETTO DI MESSINA

PROGETTO DEFINITIVO

Documentazione Integrativa ai sensi della Legge n. 58 del 26.05.2023

EUROLINK S.C.p.A.

WEBUILD ITALIA S.p.A. (Mandataria)





SOCIETA' ITALIANA PER CONDOTTE D'ACQUA S.p.A. (Mandante)

COOPERATIVA MURATORI E CEMENTISTI - C.M.C. di Ravenna Soc. Coop. a.r.l. (Mandante)

SACYR S.A.U. (Mandante)

ISHIKAWAJIMA - HARIMA HEAVY INDUSTRIES CO. Ltd. (Mandante)

A.C.I. S.C.P.A. - CONSORZIO STABILE (Mandante)

 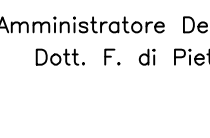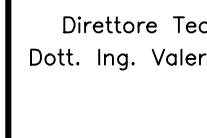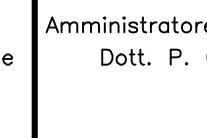IL PROGETTISTA	PRESTAZIONI SPECIALISTICHE	IL CONTRAENTE GENERALE	STRETTO DI MESSINA	STRETTO DI MESSINA
 Dott. Ing. M. Orlandini Ordine Ingegneri Roma n° 14340	 Coordinamento tecnico Coordinamento ambientale  Dopo la costruzione 	 Amministratore Delegato Dott. F. di Pietro	 Direttore Tecnico Dott. Ing. Valerio Mele	 Amministratore Delegato Dott. P. Ciucci

GENERALE

AMR0914

AMBIENTE

STUDIO DI IMPATTO AMBIENTALE

QUADRO DI RIFERIMENTO AMBIENTALE-PAESAGGIO

Planimetria di area vasta effetti paesaggistici delle stazioni e aree esazione

CODICE				SCALA:			
CG5000PG3RGAMIAQ300000004A				1:10.000			
REV.	DATA	DESCRIZIONE	REDATTO	VERIFICATO	APPROVATO		
A	30/09/2023	EMISSIONE DEFINITIVA	FERRARO	SANDRUCCI	ORLANDINI		
B	20/01/2024	EMISSIONE PER AGGIORNAMENTO CARTICLIO	FERRARO	SANDRUCCI	ORLANDINI		