



Visuale ante operam




Visuale ante operam



Visuale ante operam



Visuale ante operam

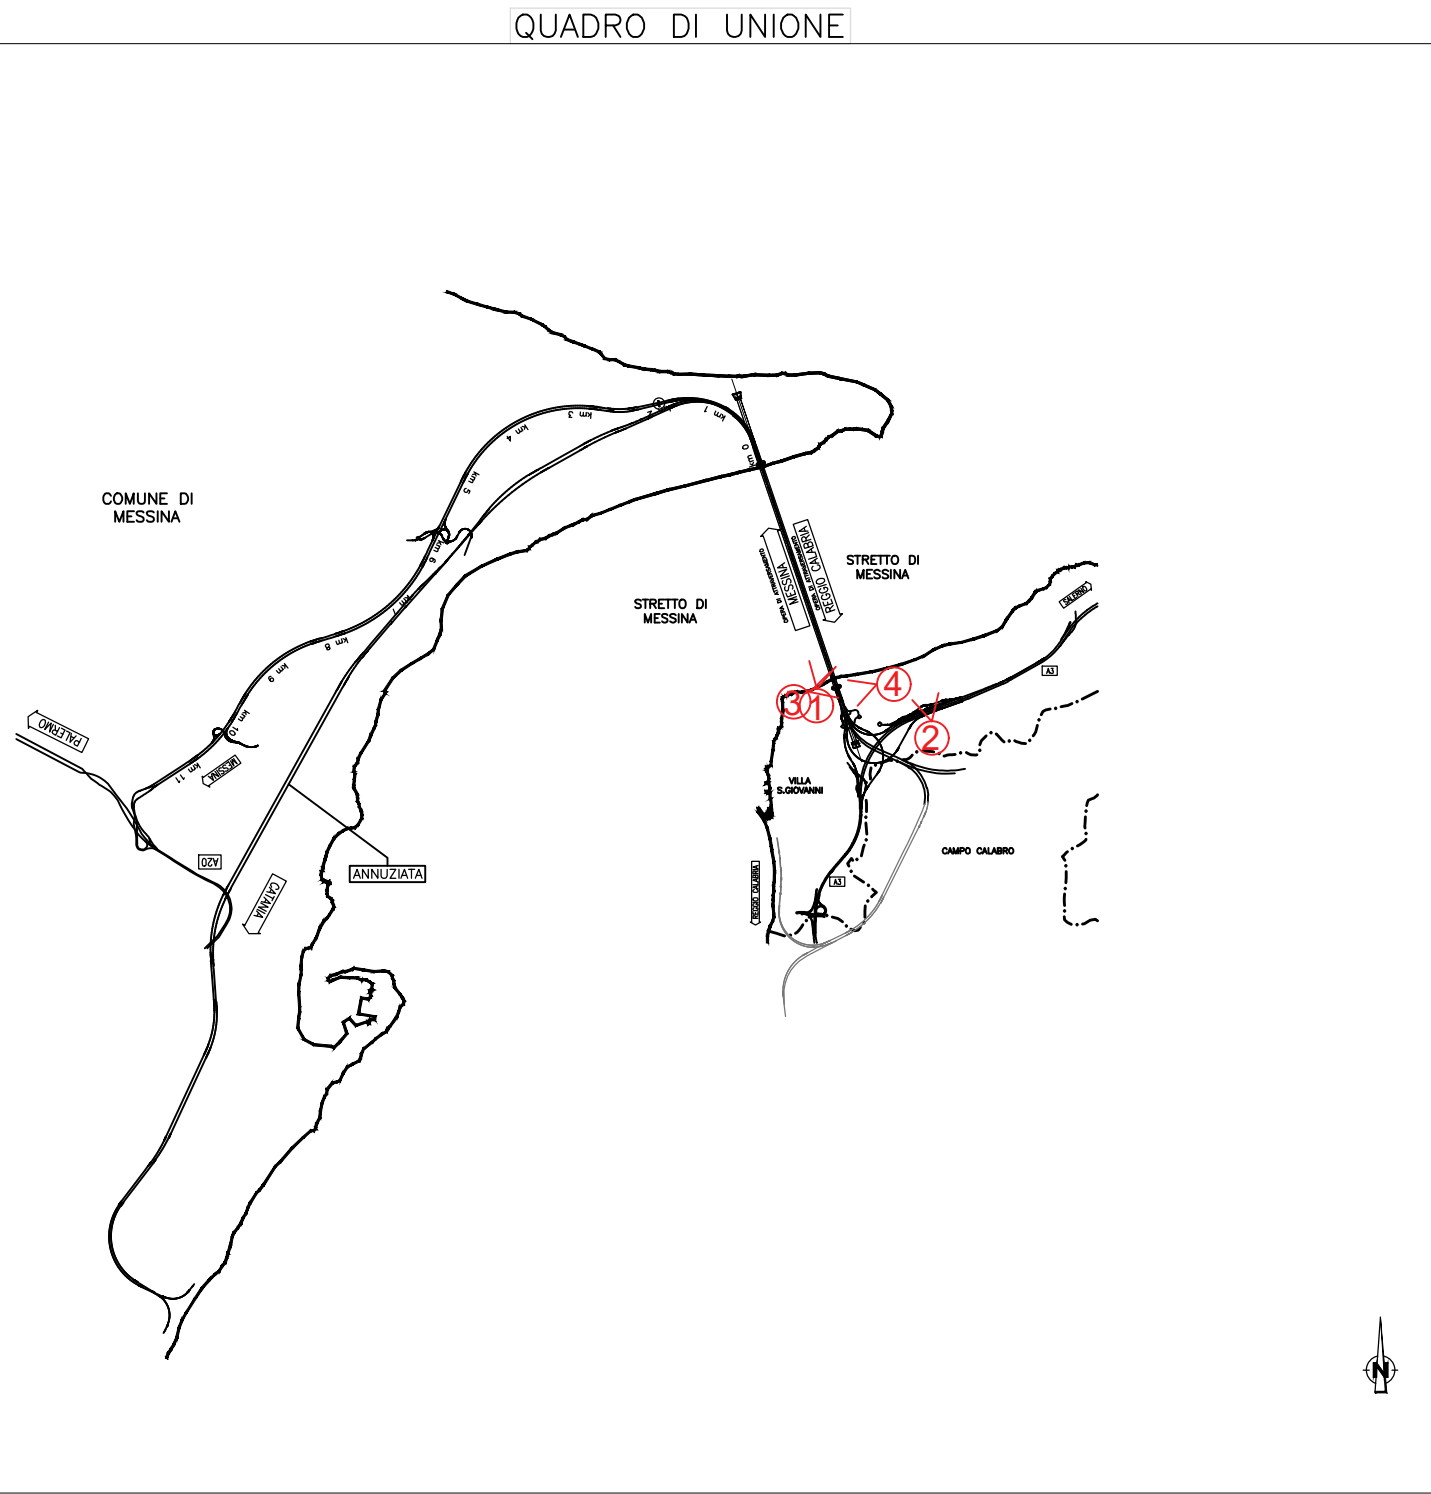

Visuale post operam



Visuale post operam



Visuale post operam



Visuale post operam durante il giorno



Visuale post operam durante la notte

Stretto di Messina

Concessionaria per la progettazione, realizzazione e gestione del collegamento stabile tra lo Stretto e il Continente
Organismo di diritto pubblico
(Legge n° 1158 del 17.12.1971, modificata dal D.Lgs. n° 114 del 24.04.2003, Legge n. 58 del 26.05.2003)

PONTE SULLO STRETTO DI MESSINA

PROGETTO DEFINITIVO
Documentazione Integrativa ai sensi della Legge n. 58 del 26.05.2003

EUROLINK S.C.p.A.
WEBUILD ITALIA S.p.A. (Mandataria)
SOCIETA' ITALIANA PER CONDOTTE D'ACQUA S.p.A. (Mandante)
COOPERATIVA MURATORI E CEMENTISTI - C.M.C. di Ravenna Soc. Coop. a.r.l. (Mandante)
SACYR S.A.U. (Mandante)
ISHIKAWAJIMA - HARIMA HEAVY INDUSTRIES CO. Ltd. (Mandante)
A.C.I. S.C.P.A. - CONSORZIO STABILE (Mandante)

IL PROGETTISTA Dott. Ing. M. Orlandini Ordine Ingegneri Roma n° 14340	PRESTAZIONI SPECIALISTICHE Coordinamento progetto Coordinamento lavori Progettazione Ambientale Opere di attraversamento 	IL CONTRAENTE GENERALE Amministratore Delegato Dott. F. di Pietro	STRETTO DI MESSINA Direttore Tecnico Dott. Ing. Valerio Mele	STRETTO DI MESSINA Amministratore Delegato Dott. P. Ciucci
--	--	---	--	--

GENERALE
AMBIENTE
STUDIO DI IMPATTO AMBIENTALE
QUADRO DI RIFERIMENTO AMBIENTALE—PAESAGGIO
CALABRIA—Fotoinserimenti di dettaglio

AMR0918

CODICE					SCALA:				
CG5000PG3RGAMIAQ300000004B					-				
REV.	DATA	DESCRIZIONE	REDATTO	VERIFICATO	APPROVATO				
A	30/09/2023	EMISSIONE DEFINITIVA	FERRARO	SANDRUCCI	ORLANDINI				
B	15/11/2023	REMISSIONE	FERRARO	SANDRUCCI	ORLANDINI				
C	20/01/2024	EMISSIONE PER AGGIORNAMENTO CARTIGLIO	FERRARO	SANDRUCCI	ORLANDINI				
D	01/02/2024	EMISSIONE A SEGUITO DI ISTRUTTORIA	FERRARO	SANDRUCCI	ORLANDINI				

NOME DEL FILE: AMR0918_Calabria — Fotoinserimenti di dettaglio.dwg