



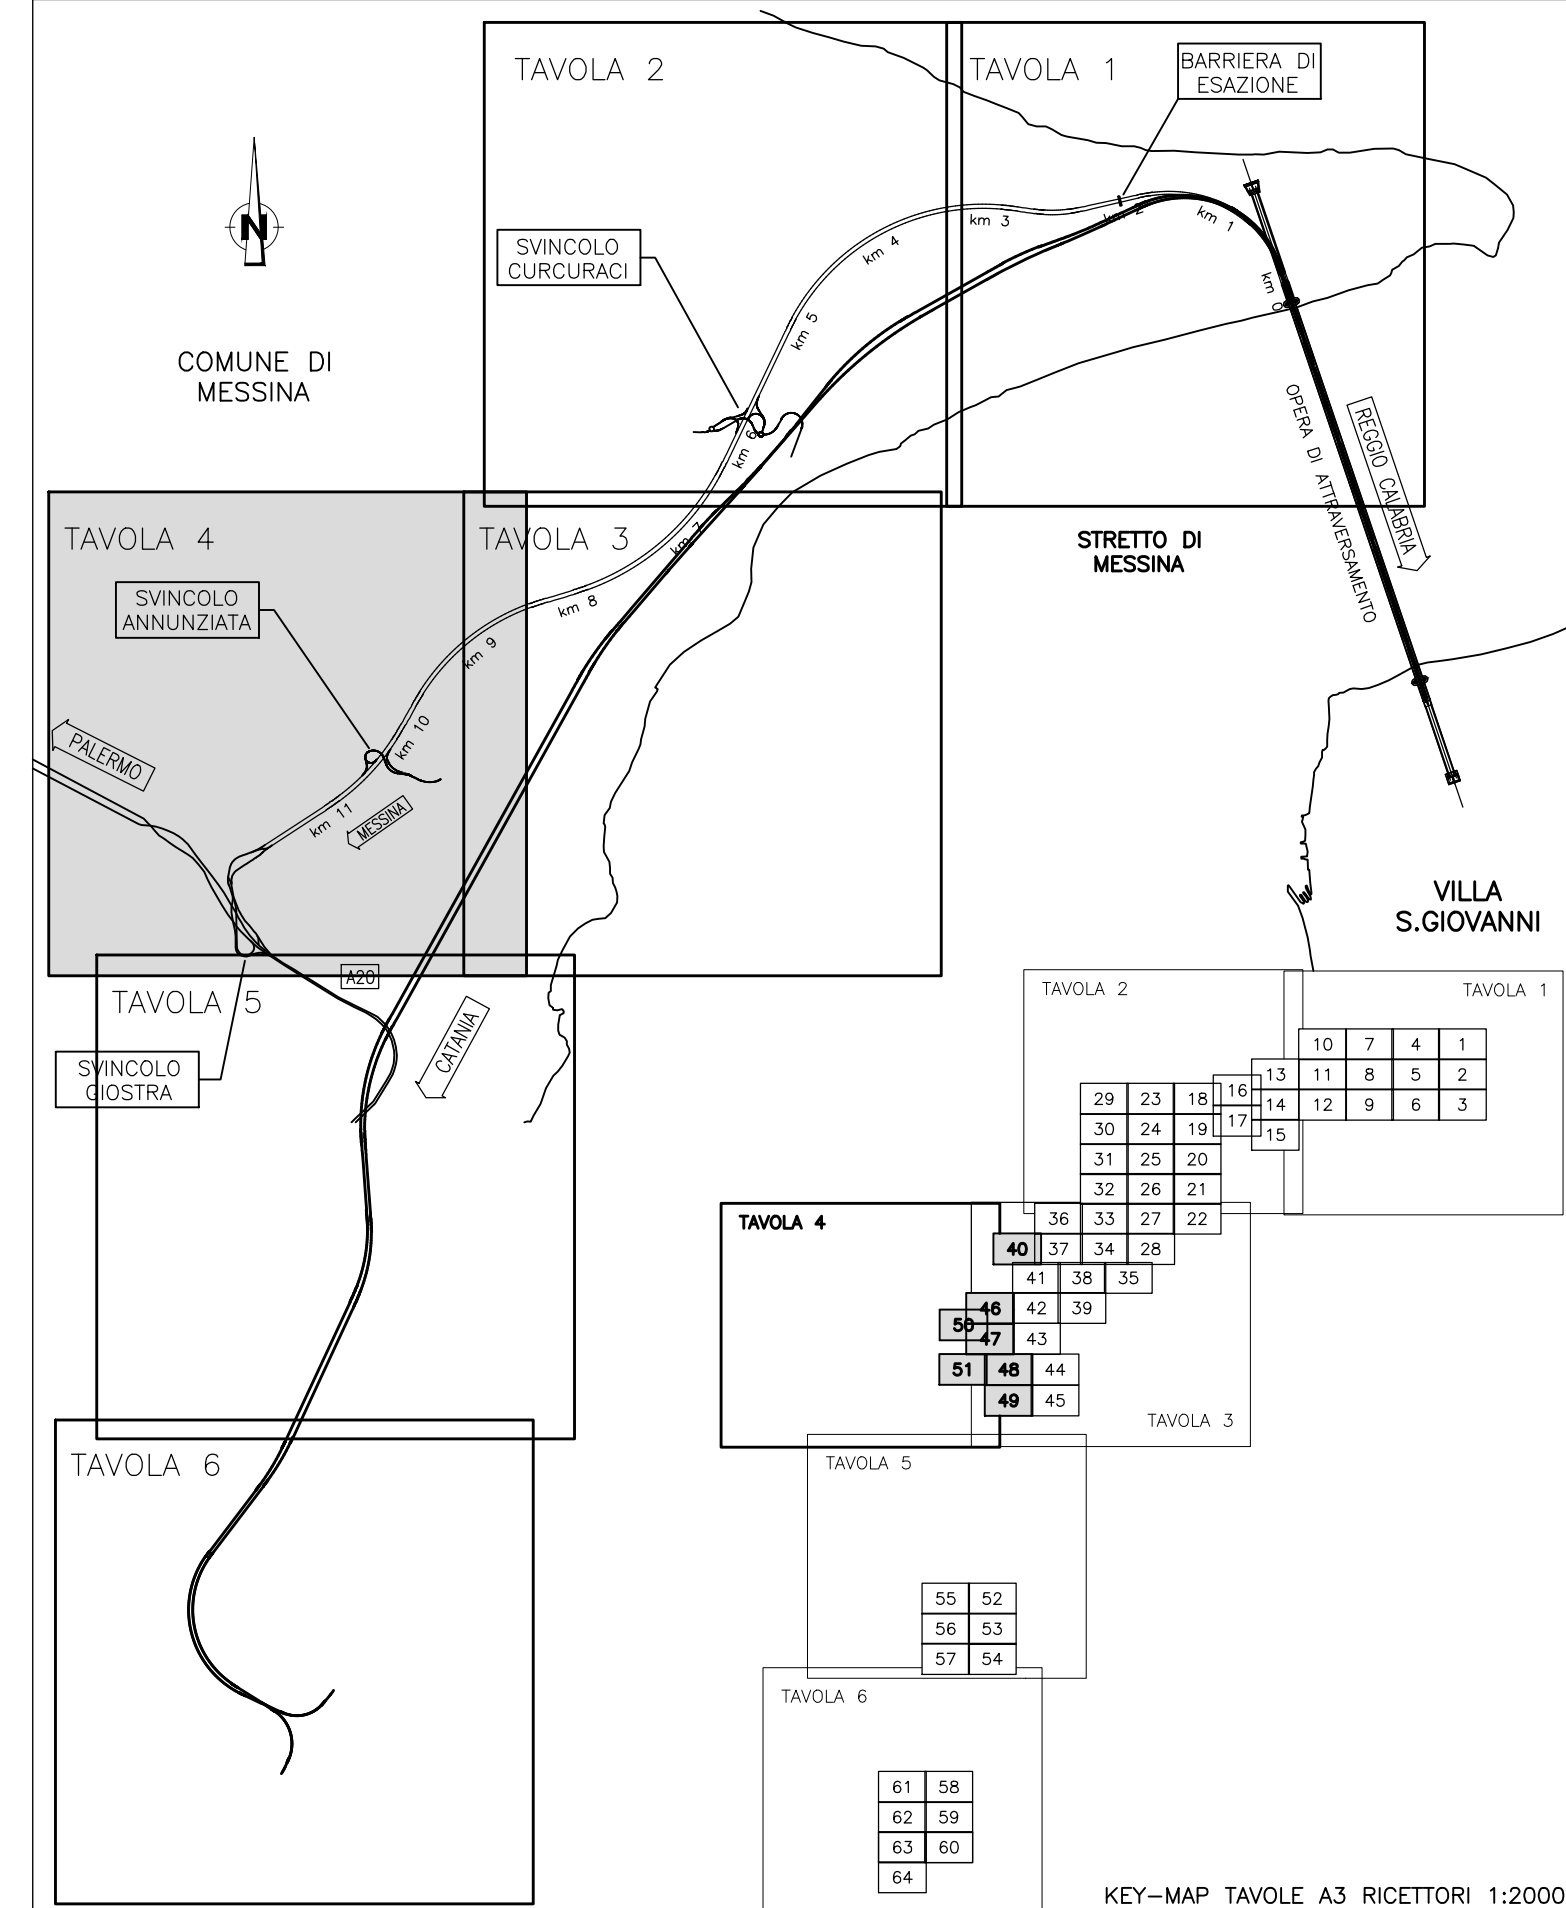

Scala di Rumore in dBA

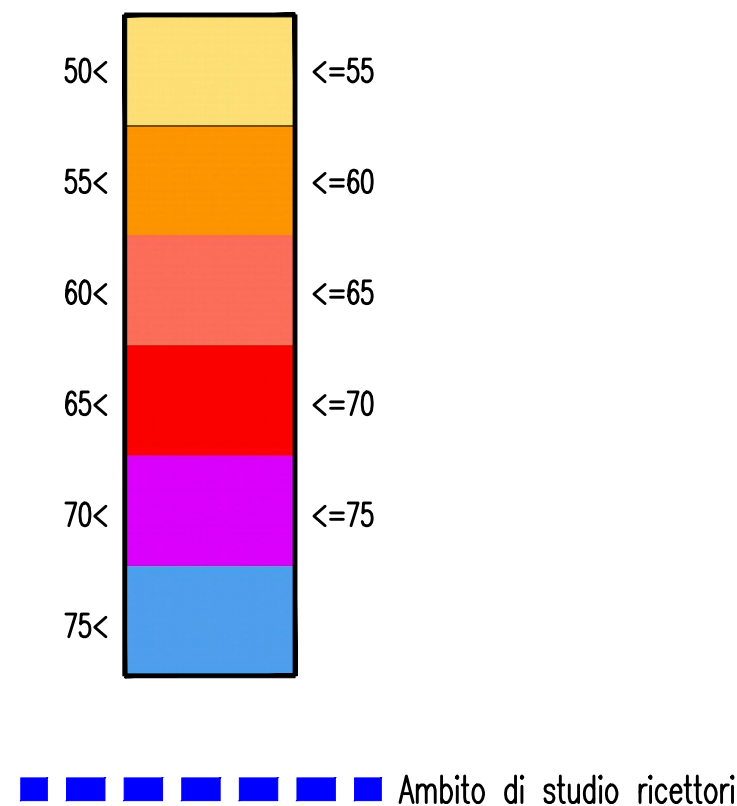


Stretto di Messina
 Concessionaria per la progettazione, realizzazione e gestione del collegamento stabile tra la Sicilia e il Continente
 Organismo di diritto pubblico
 (Legge n° 1158 del 17.12.1971, modificata dal D.Lgs. n° 114 del 24.04.2003, Legge n. 58 del 26.05.2003)


Eurolink

PONTE SULLO STRETTO DI MESSINA



PROGETTO DEFINITIVO

Documentazione Integrativa ai sensi della Legge n. 58 del 26.05.2023

EUROLINK S.C.p.A.
WEBUILD ITALIA S.p.A. (Mandataria)
SOCIETA' ITALIANA PER CONDOTTE D'ACQUA S.p.A. (Mandante)
COOPERATIVA MURATORI E CEMENTISTI - C.M.C. di Ravenna Soc. Coop. s.r.l. (Mandante)
SACYR S.A.U. (Mandante)
ISHIKAWAJIMA - HARIMA HEAVY INDUSTRIES CO. Ltd. (Mandante)
A.C.I. S.C.P.A. - CONSORZIO STABILE (Mandante)

IL PROGETTISTA PRESTAZIONI SPECIALISTICHE Coordinamento e direzione generale Coordinamento e direzione operativa PROGER Dipartimento di Ingegneria Università degli Studi di Roma "La Sapienza" COWI Dipartimento di Ingegneria Università degli Studi di Roma "La Sapienza" RealGEO Dipartimento di Ingegneria Università degli Studi di Roma "La Sapienza" Dott. Ing. M. Orlandini Ordine Ingegneri Roma n° 14340	IL CONTRAENTE GENERALE Amministratore Delegato Dott. F. di Pietro	STRETTO DI MESSINA Direttore Tecnico Dott. Ing. Valerio Mele	STRETTO DI MESSINA Amministratore Delegato Dott. P. Ciucci
--	---	--	--

GENERALE
AMBIENTE

AMR0925

STUDIO DI IMPATTO AMBIENTALE

QUADRO DI RIFERIMENTO AMBIENTALE – RUMORE

LA - MAPPATURA ACUSTICA RUMORE STRADALE E FERROVIARIO ANTE OPERAM Lden - TAV. 4/6

[illegible]

NOME DEL FILE: AMR0925_B.dwg