



QUADRO DI UNIONE:

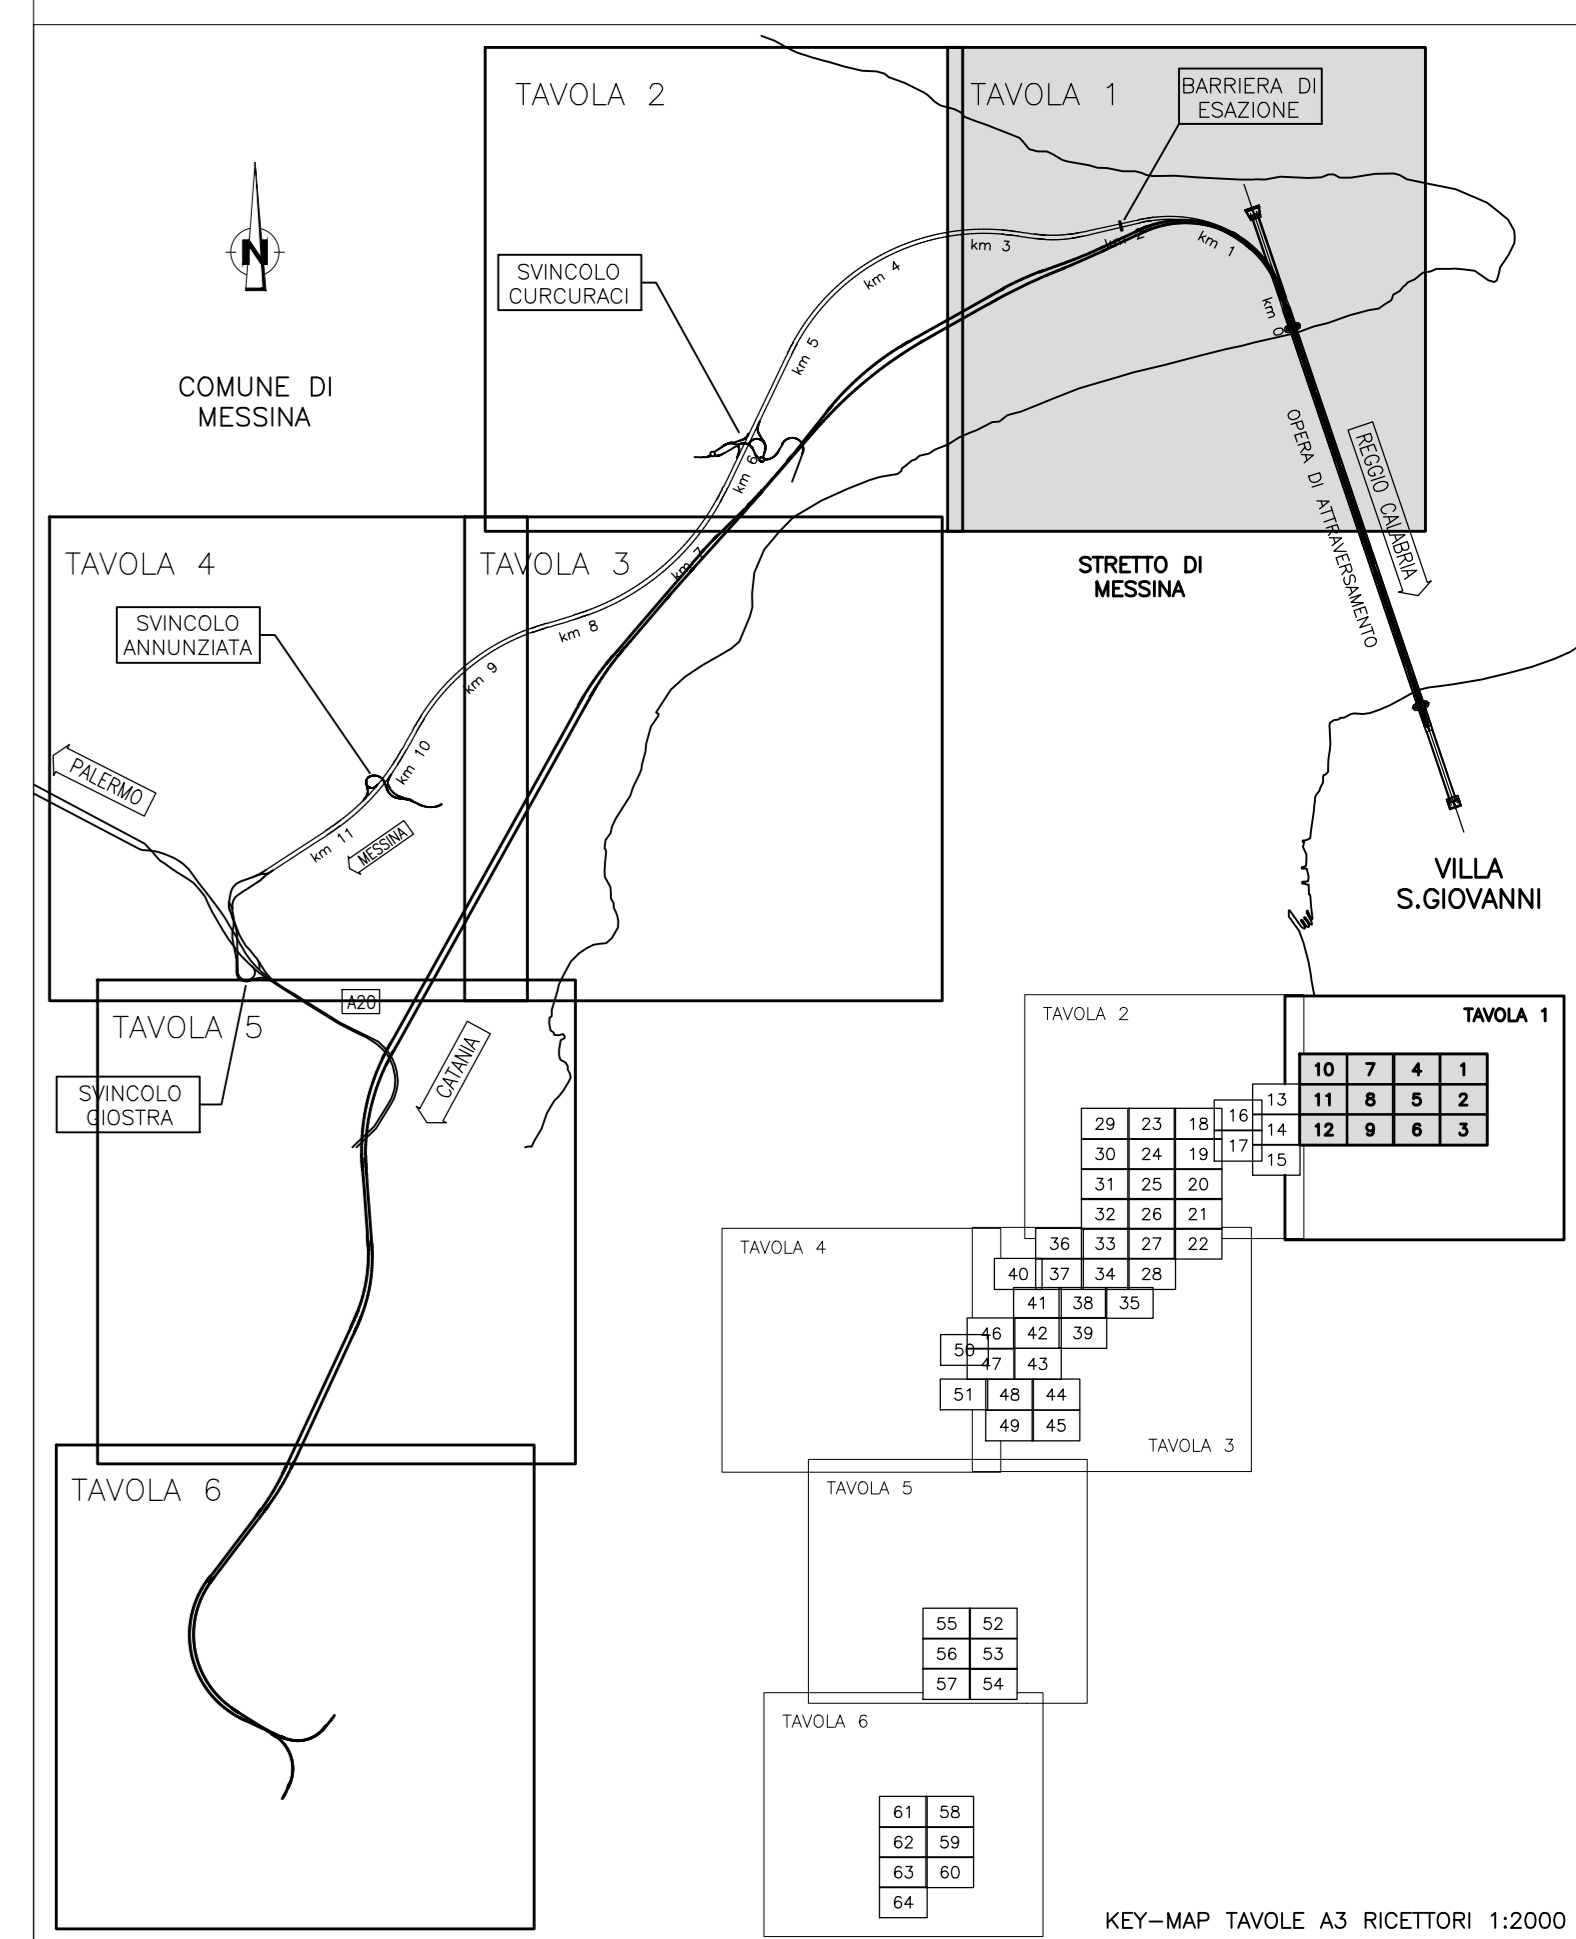

LEGENDA:

Scala di Rumore in dBA

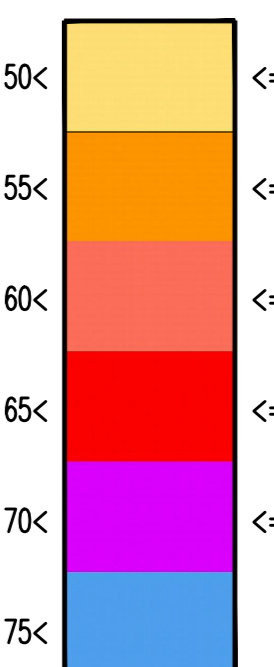

■ Ambito di studio ricettori

**Stretto di Messina**  
 Concessionario per la progettazione, realizzazione e gestione del collegamento stabile tra la Sicilia e il Continente  
 Organismo di diritto pubblico  
 (Legge n° 1158 del 17.12.1971, modificata dal D.Lgs. n° 114 del 24.04.2001, Legge n. 58 del 28.05.2023)

**PONTE SULLO STRETTO DI MESSINA**  
**PROGETTO DEFINITIVO**  
 Documentazione Integrativa ai sensi della Legge n. 58 del 26.05.2023

EUROLINK S.C.p.A.  
 WEBUILD ITALIA S.p.A. (Mandataria)  
 SOCIETA' ITALIANA PER CONDOTTE D'ACQUA S.p.A. (Mandatante)  
 COOPERATIVA MURATORI E CEMENTISTI - C.M.C. di Ravenna Soc. Coop. a.r.l. (Mandatante)  
 SACYR S.A.U. (Mandatante)  
 ISHIKAWAJIMA - HARIMA HEAVY INDUSTRIES CO. Ltd. (Mandatante)  
 A.C.I. S.C.P.A. - CONSORZIO STABILE (Mandatante)

<b>IL PROGETTISTA</b> EuroLink Dott. Ing. M. Orlandini Ordine Ingegneri Roma n. 4240	<b>PRESTAZIONI SPECIALISTICHE</b> Collaboratore di EuroLink <b>PROGER</b> Opera di ingegneria <b>COWI</b> Opera di ingegneria <b>ROCK SOLID</b> Opera di ingegneria	<b>IL CONTRINTE GENERALE</b> Amministratore Delegato Dott. F. di Pietro	<b>STRETTO DI MESSINA</b> Direttore Tecnico Dott. Ing. Valerio Mele	<b>STRETTO DI MESSINA</b> Amministratore Delegato Dott. P. Clucci
---	--	---	---	---

**GENERALE** AMR0928  
 AMBIENTE  
 STUDIO DI IMPATTO AMBIENTALE  
 QUADRO DI RIFERIMENTO AMBIENTALE - RUMORE  
 SICILIA - MAPPATURA ACUSTICA RUMORE STRADALE E FERROVIARIO ANTE OPERAM Light - TAV. 1/6

REV.	DATA	DESCRIZIONE	REDATTO	VERIFICATO	APPROVATO
A	30/09/2023	EMISSIONE DEFINITIVA	BERTETTI	SANDRUCCI	ORLANDINI
B	20/01/2024	EMISSIONE PER AGGIORNAMENTO CARTIGLIO	BERTETTI	SANDRUCCI	ORLANDINI