



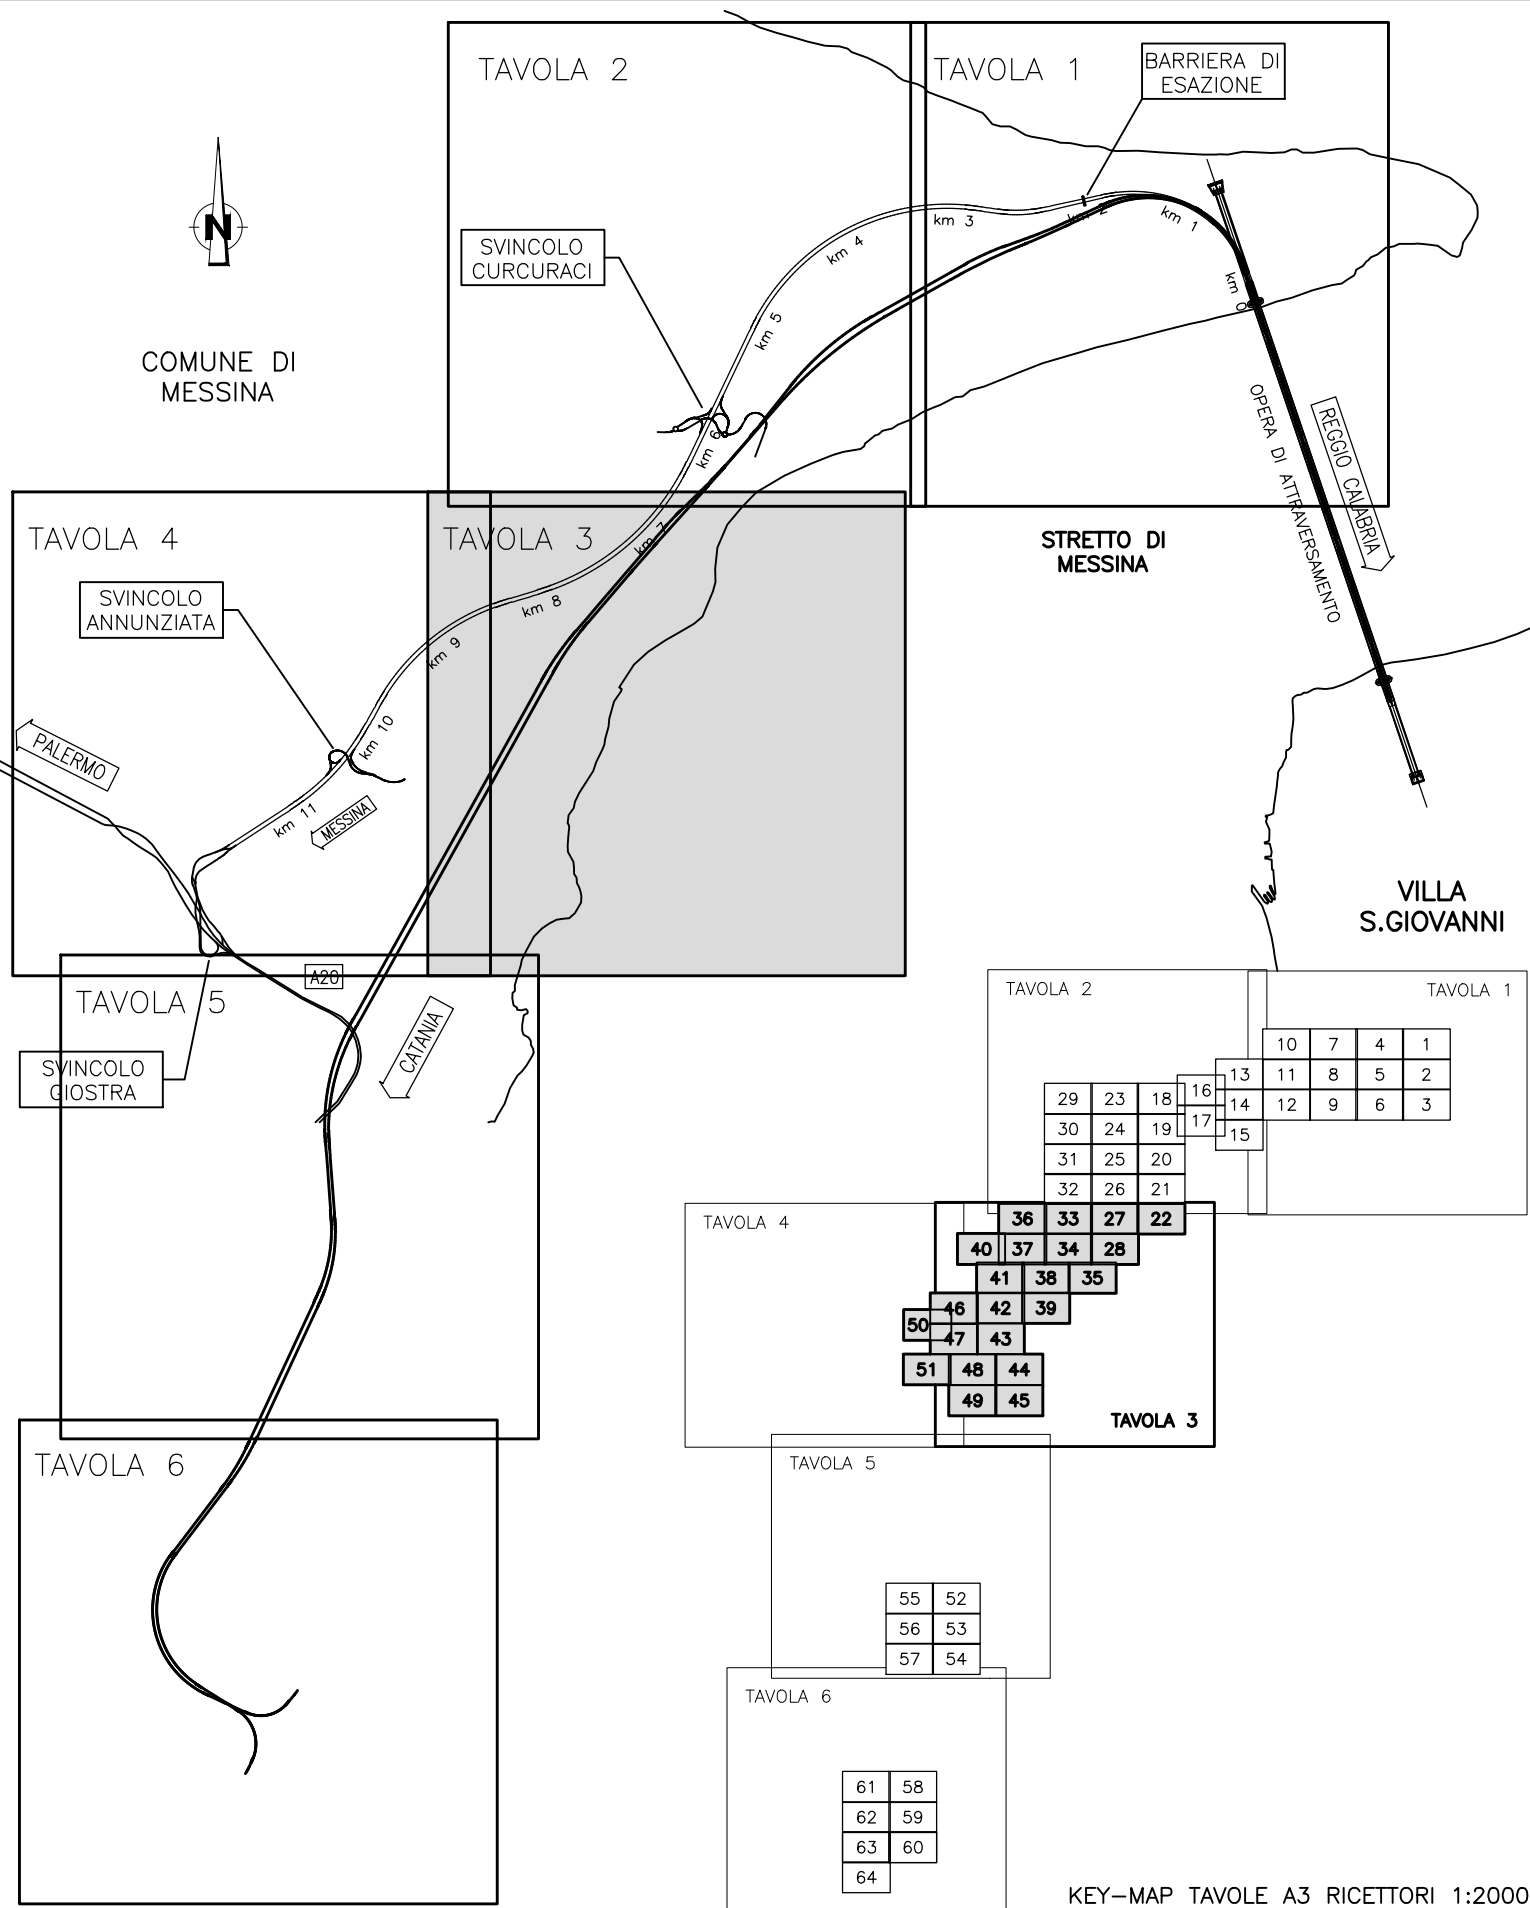

LEGENDA:

Scala di Rumore in dBA

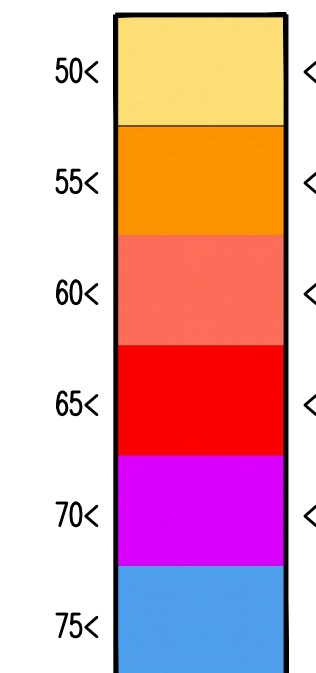


■ ■ ■ ■ ■ ■ ■ Ambito di studio ricettori



Concessionaria per la progettazione, realizzazione e gestione del collegamento stabile tra la Sicilia e il Continente
Organismo di Diritto pubblico
(Legge n° 1158 del 17.12.1971, modificata dal D.Lgs. n° 114 del 24/04/2003, Legge n. 58 del 26.05.2023)



PONTE SULLO STRETTO DI MESSINA

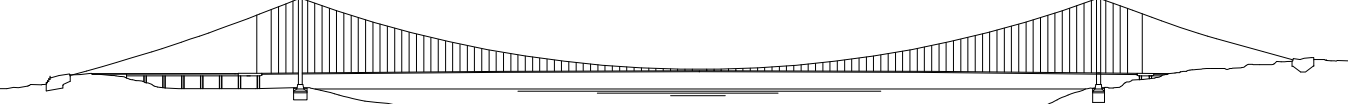

PROGETTO DEFINITIVO

Documentazione Integrativa ai sensi della Legge n. 58 del 26.05.2023

EUROLINK S.C.p.A.

WEBUILD ITALIA S.p.A. (Mandataria)
SOCIETA' ITALIANA PER CONDOTTE D'ACQUA S.p.A. (Mandante)
COOPERATIVA MURATORI E CEMENTISTI - C.M.C. di Ravenna Soc. Coop. a.r.l. (Mandante)
SACYR S.A.U. (Mandante)
ISHIKAWAJIMA - HARIMA HEAVY INDUSTRIES CO. Ltd. (Mandante)
A.C.I. S.C.P.A. - CONSORZIO STABILE (Mandante)



tt. Ing. M. Ori
rdine Ingegneri R
n° 14340

STAZIONI SPECIALISTICHE
Coordinamento, progetto
eseguito o loro-Progetto Ambiente

Amministratore Delegato
Dott. F. di Pietro

STRETTO DI MESSINA		STRETTO DI MESSINA	
1	2	1	2

Direttore Tecnico Ing. Valerio Mele	Amministratore Delegato Dott. P. Ciucci
--	--

[illegible]

GENERALE
AMBIENTE

AMR0930

STUDIO DI IMPATTO AMBIENTALE

QUADRO DI RIFERIMENTO AMBIENTALE – RUMORE

SICILIA - MAPPATURA ACUSTICA RUMORE STRADALE E FERROVIARIO ANTE OPERAM Lnight - TAV. 3/6

[illegible]

NOME DEL FILE: AMR0930_B.dwg