

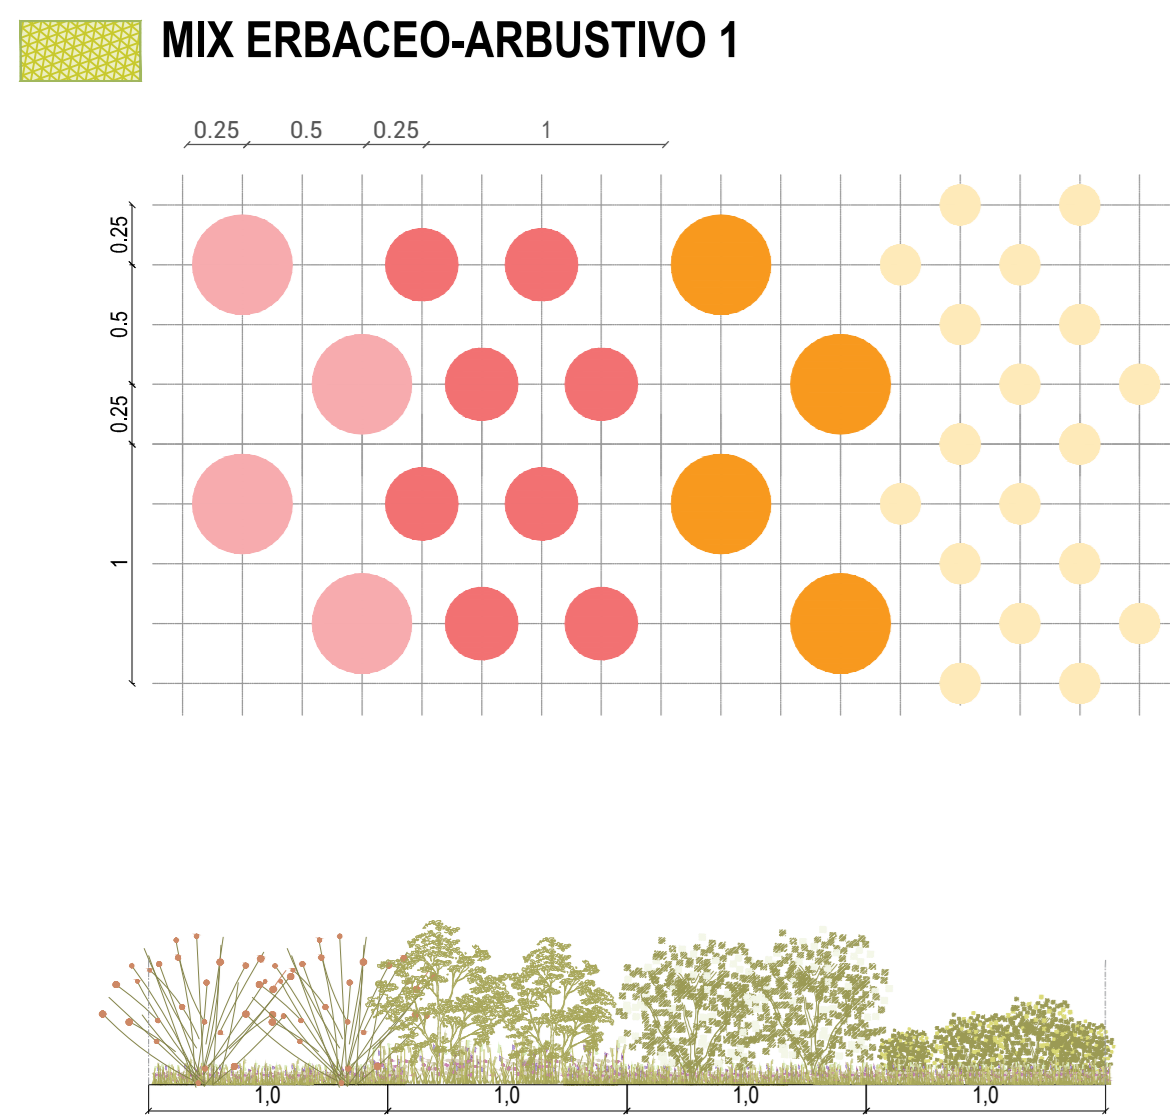
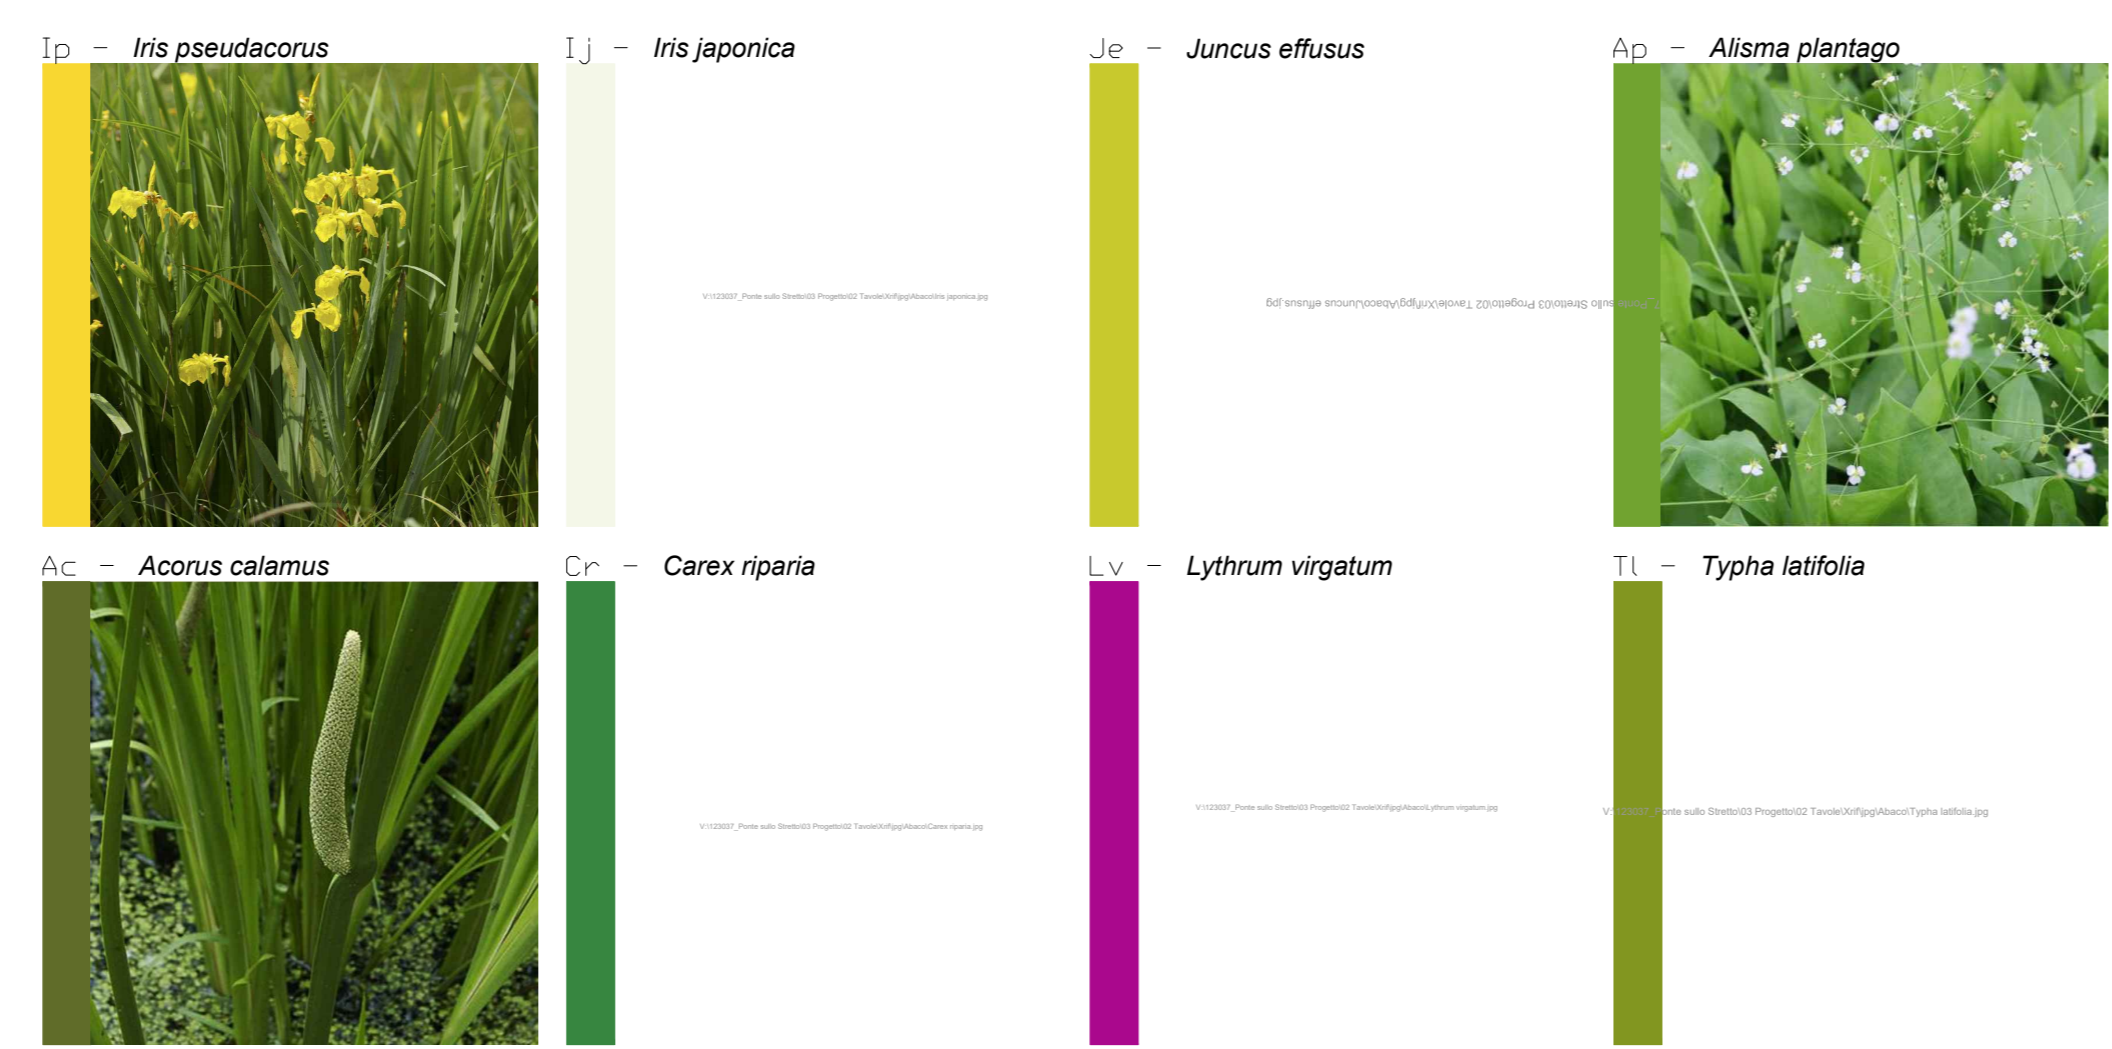



- ERBACEE**
- Ip - *Iris pseudacorus*, 11%
  - Ij - *Iris japonica*, 11%
  - Je - *Juncus effusus*, 11%
  - Ap - *Alisma plantago*, 11%
  - Ac - *Acorus calamus*, 11%
  - Cr - *Carex riparia*, 11%
  - Lv - *Lythrum virgatum*, 11%
  - Tl - *Typha latifolia*, 12%

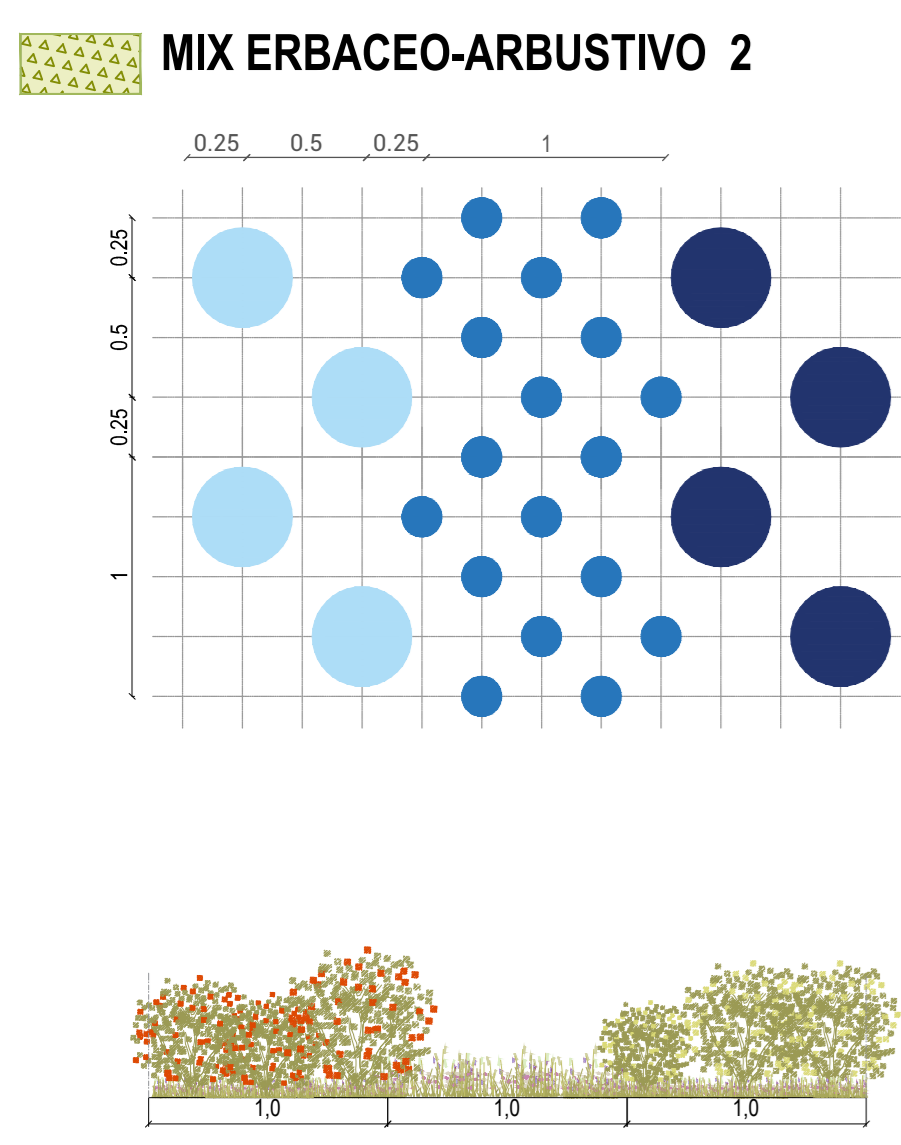


- ARBUSTI**
- Co - *Cornus alba 'Sibirica Variegata'*, 25%  
Densità: 2 p.te/mq
  - Cf - *Osmanthus fragrans*, 25%  
Densità: 2 p.te/mq
  - Rm - *Rosa 'Medeo'*, 25%  
Densità: 6 p.te/mq
  - Vt - *Viburnum tinus*, 25%  
Densità: 4 p.te/mq

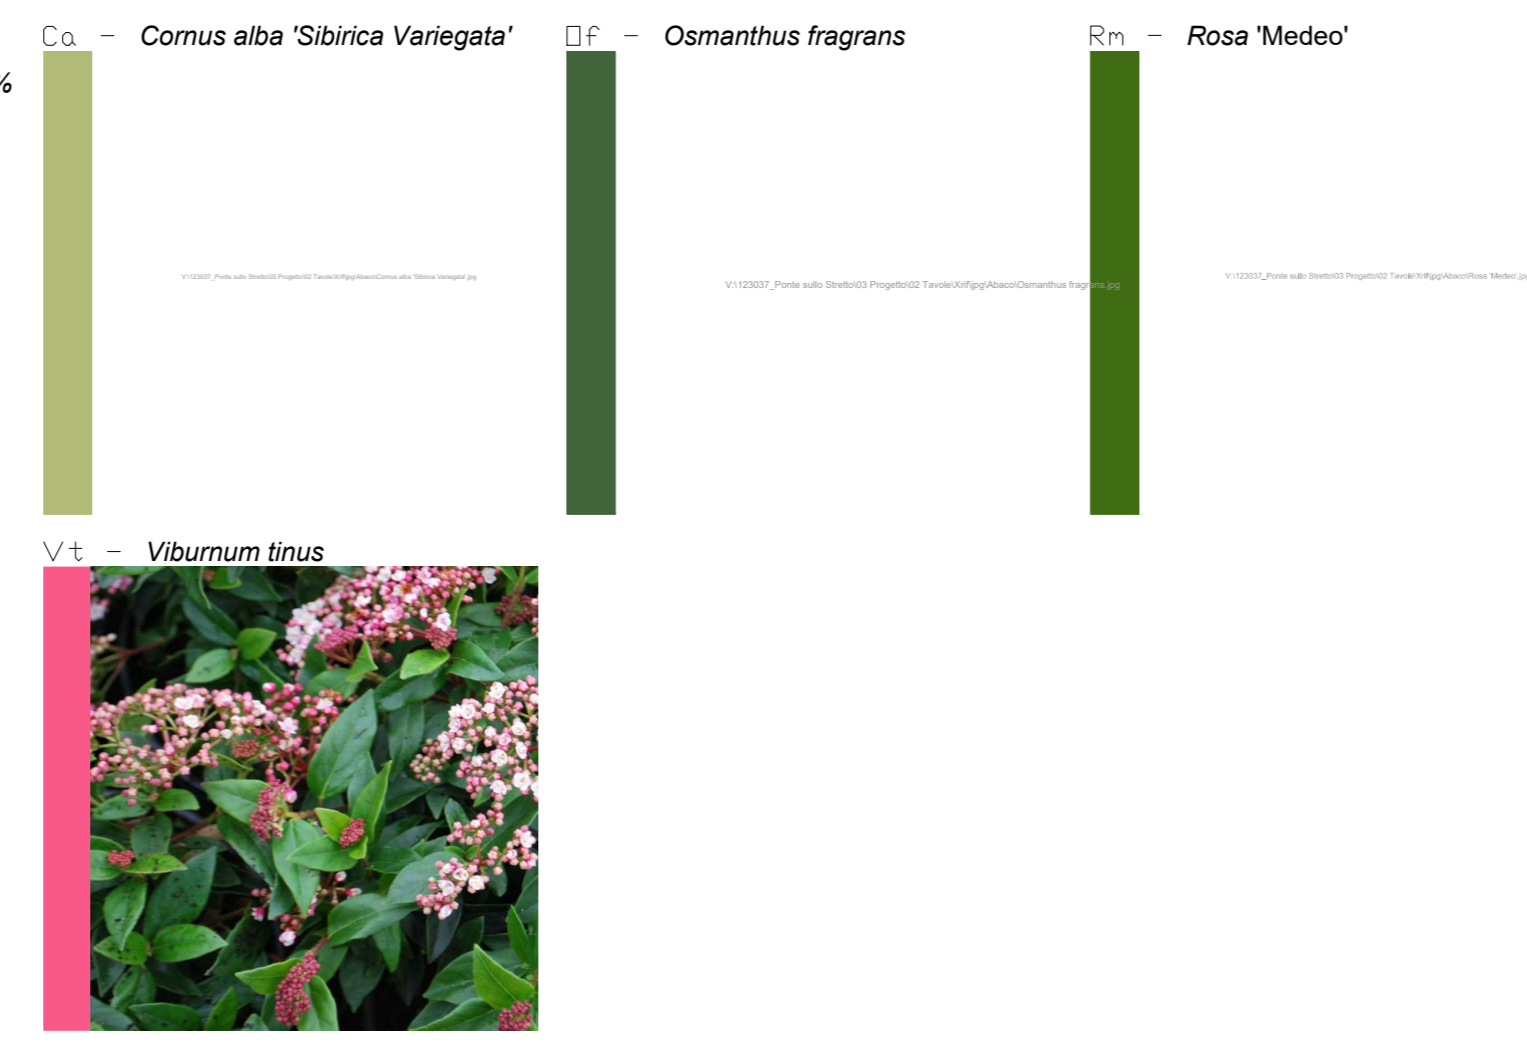


- ARBUSTI**
- Olo - *Osmanthus x burkwoodii*, 33%  
Densità: 2 p.te/mq
  - Hq - *Hydrangea quercifolia*, 34%  
Densità: 2 p.te/mq
  - Sn - *Salvia nemorosa*, 33%  
Densità: 6 p.te/mq

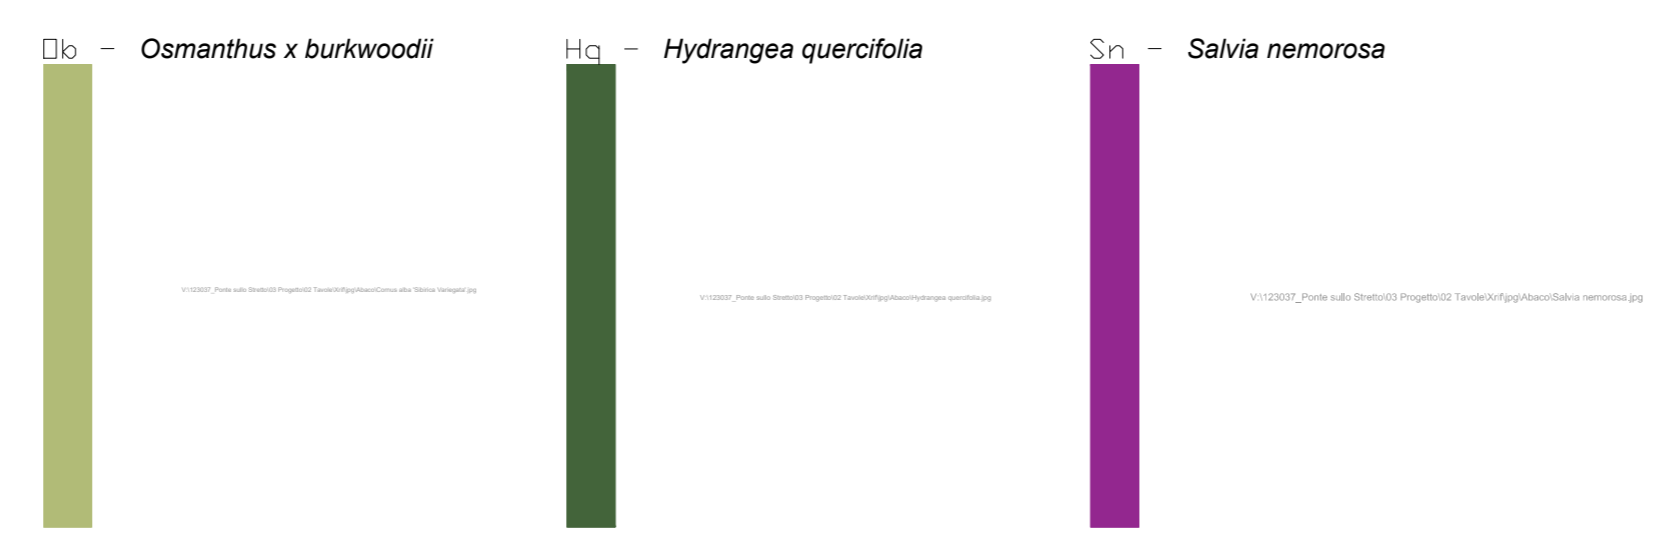


01 SESTI D'IMPIANTO E SEZIONI TIPOLOGICHE DELLE RIFORESTAZIONI

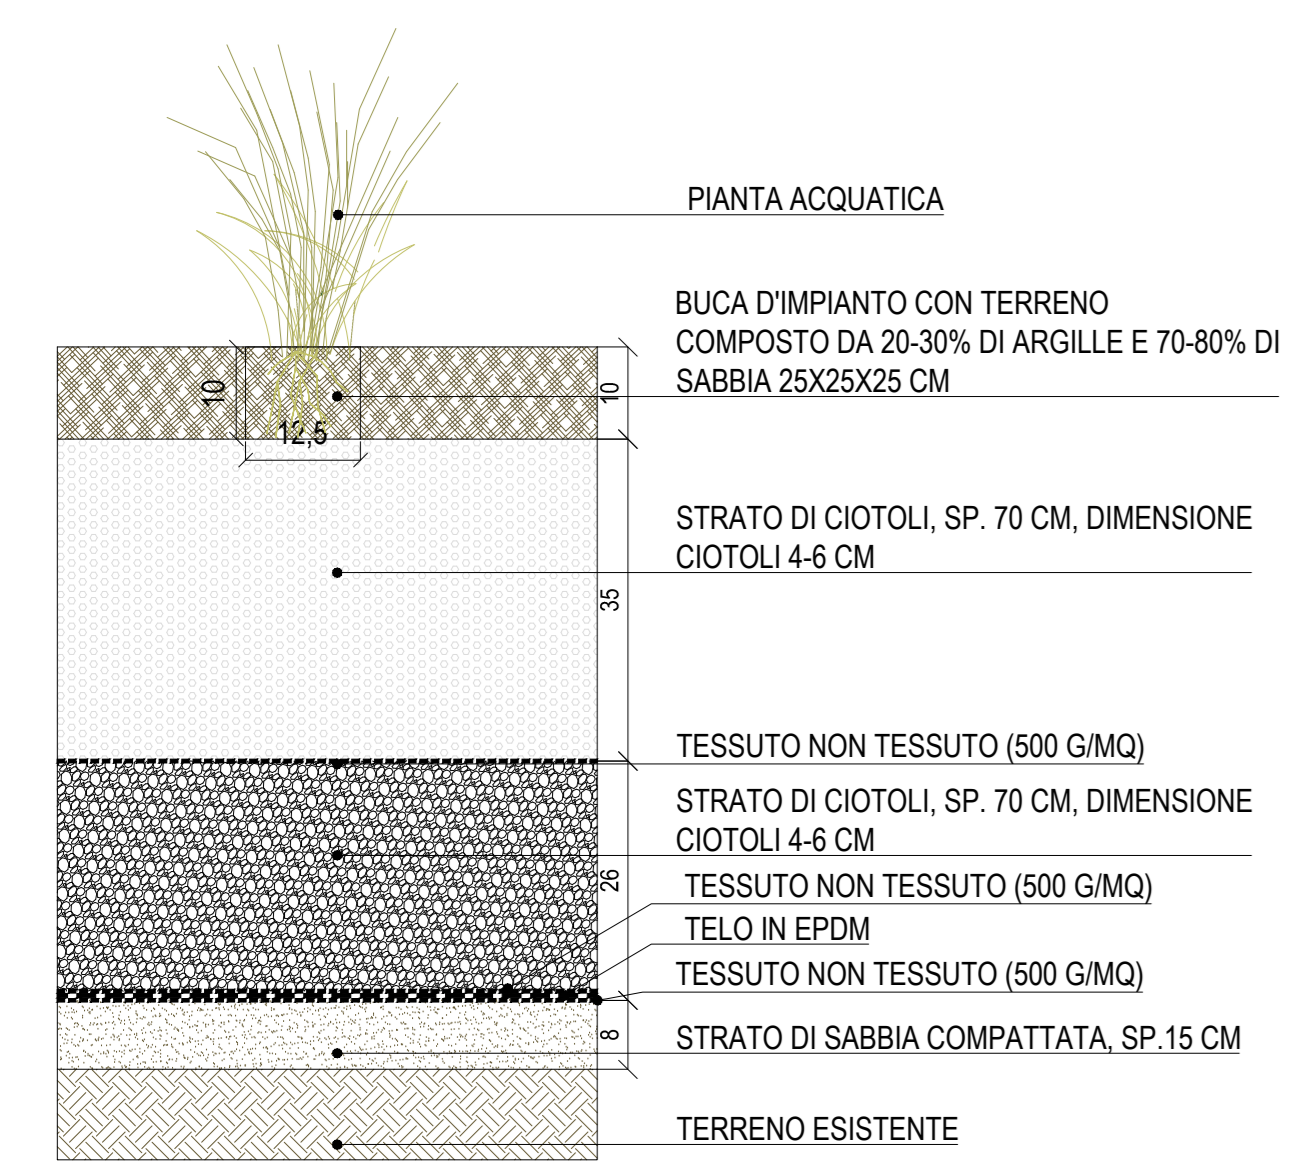


DETTAGLIO PIANTA ACQUATICA - scala 1:10

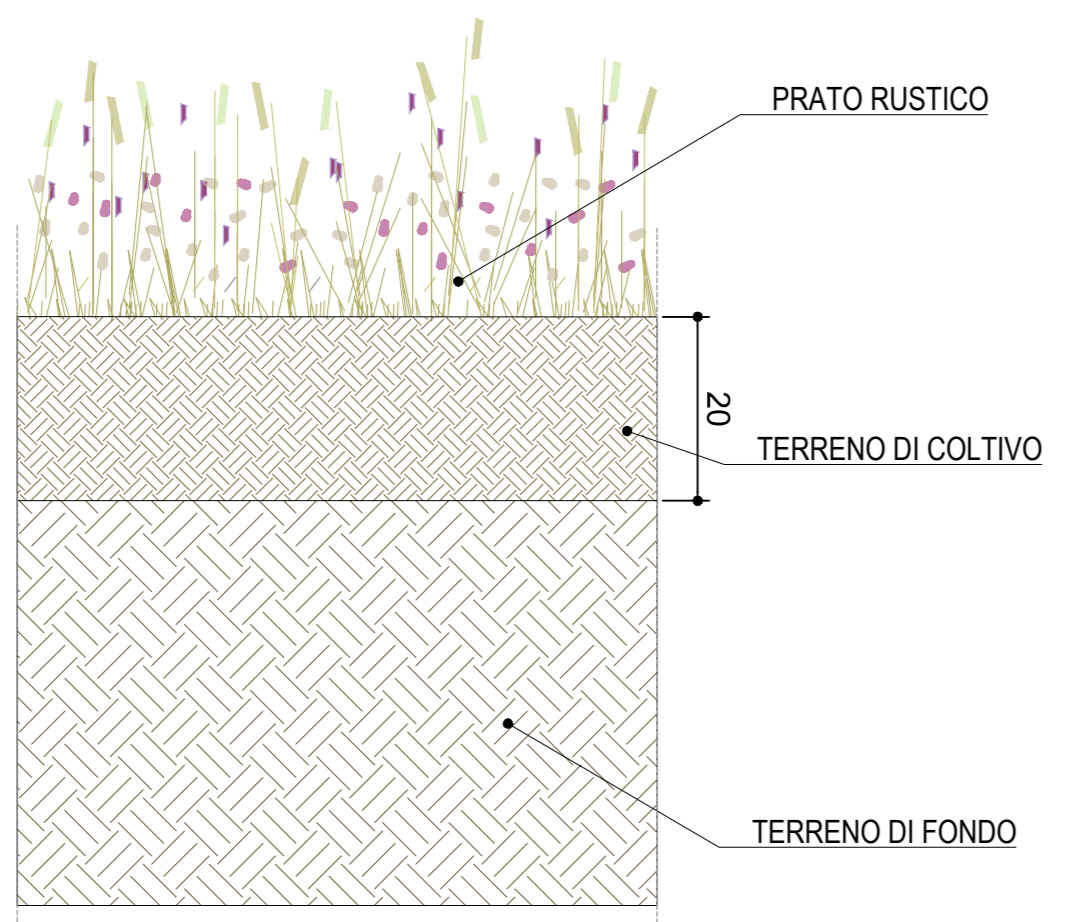

DETTAGLIO PRATO RUSTICO - scala 1:10

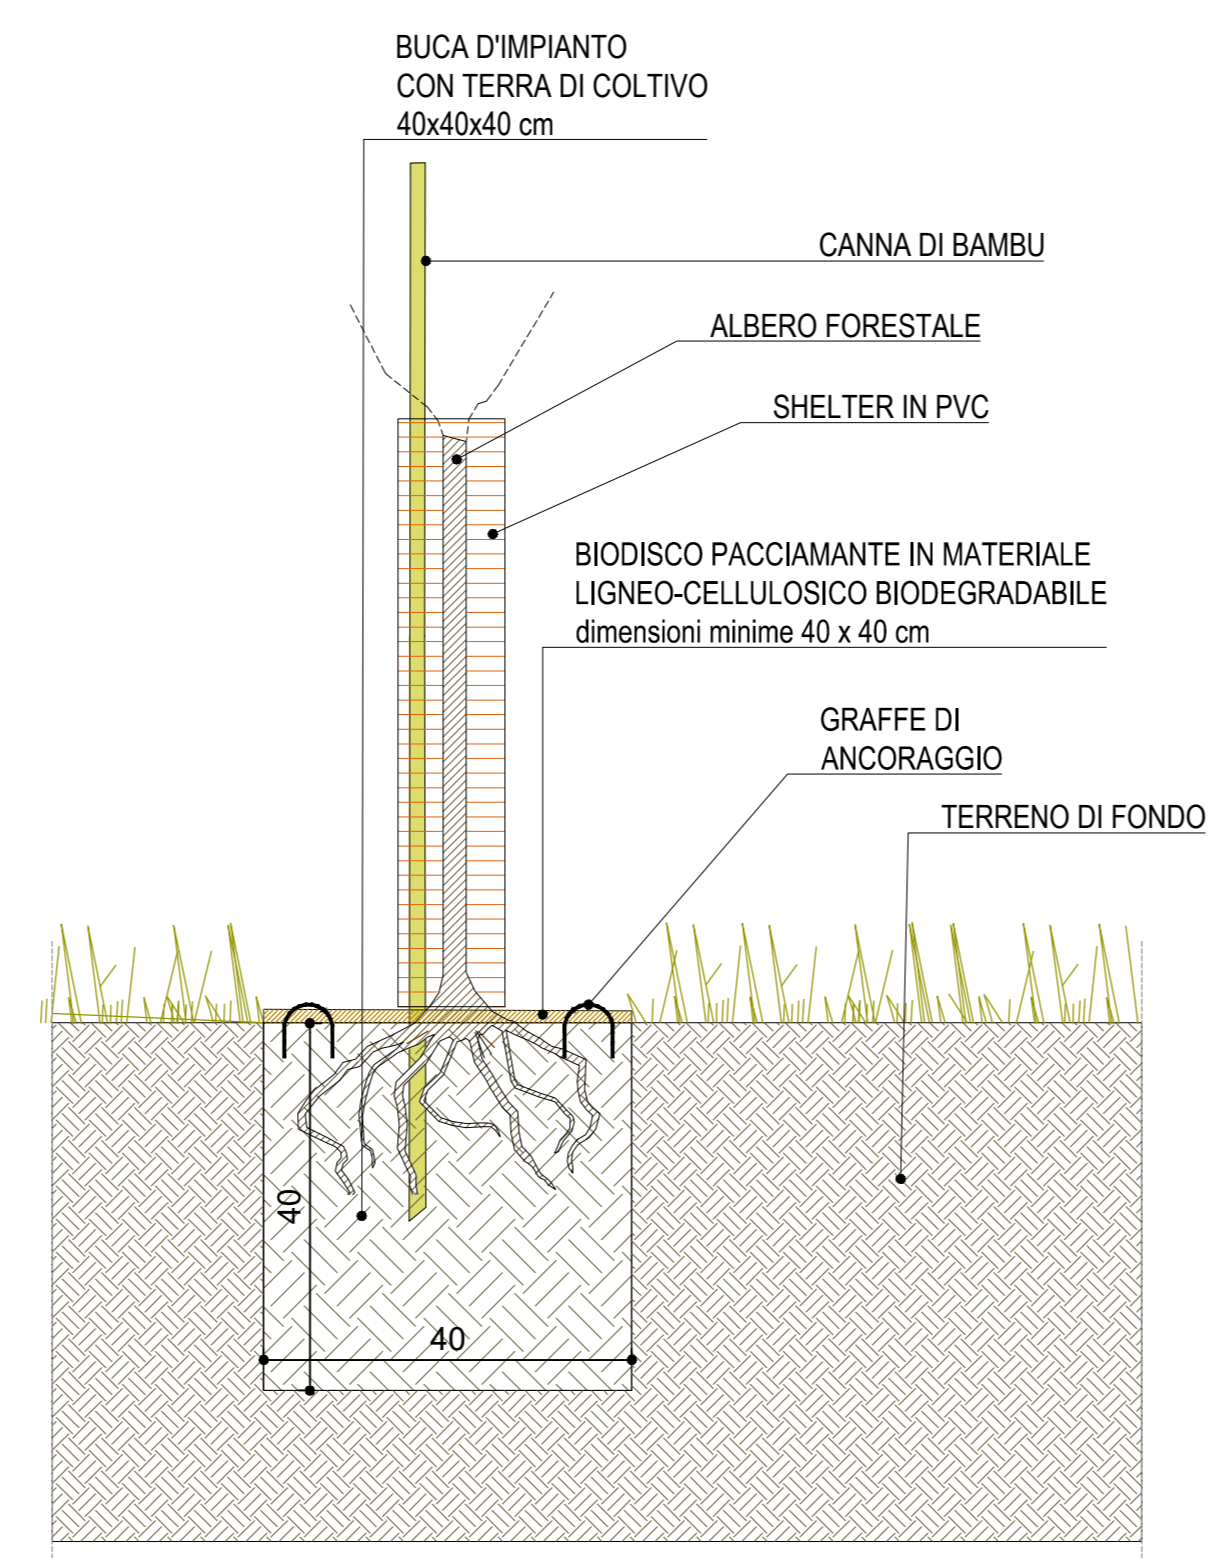

DETTAGLIO ALBERO FORESTALE - scala 1:10

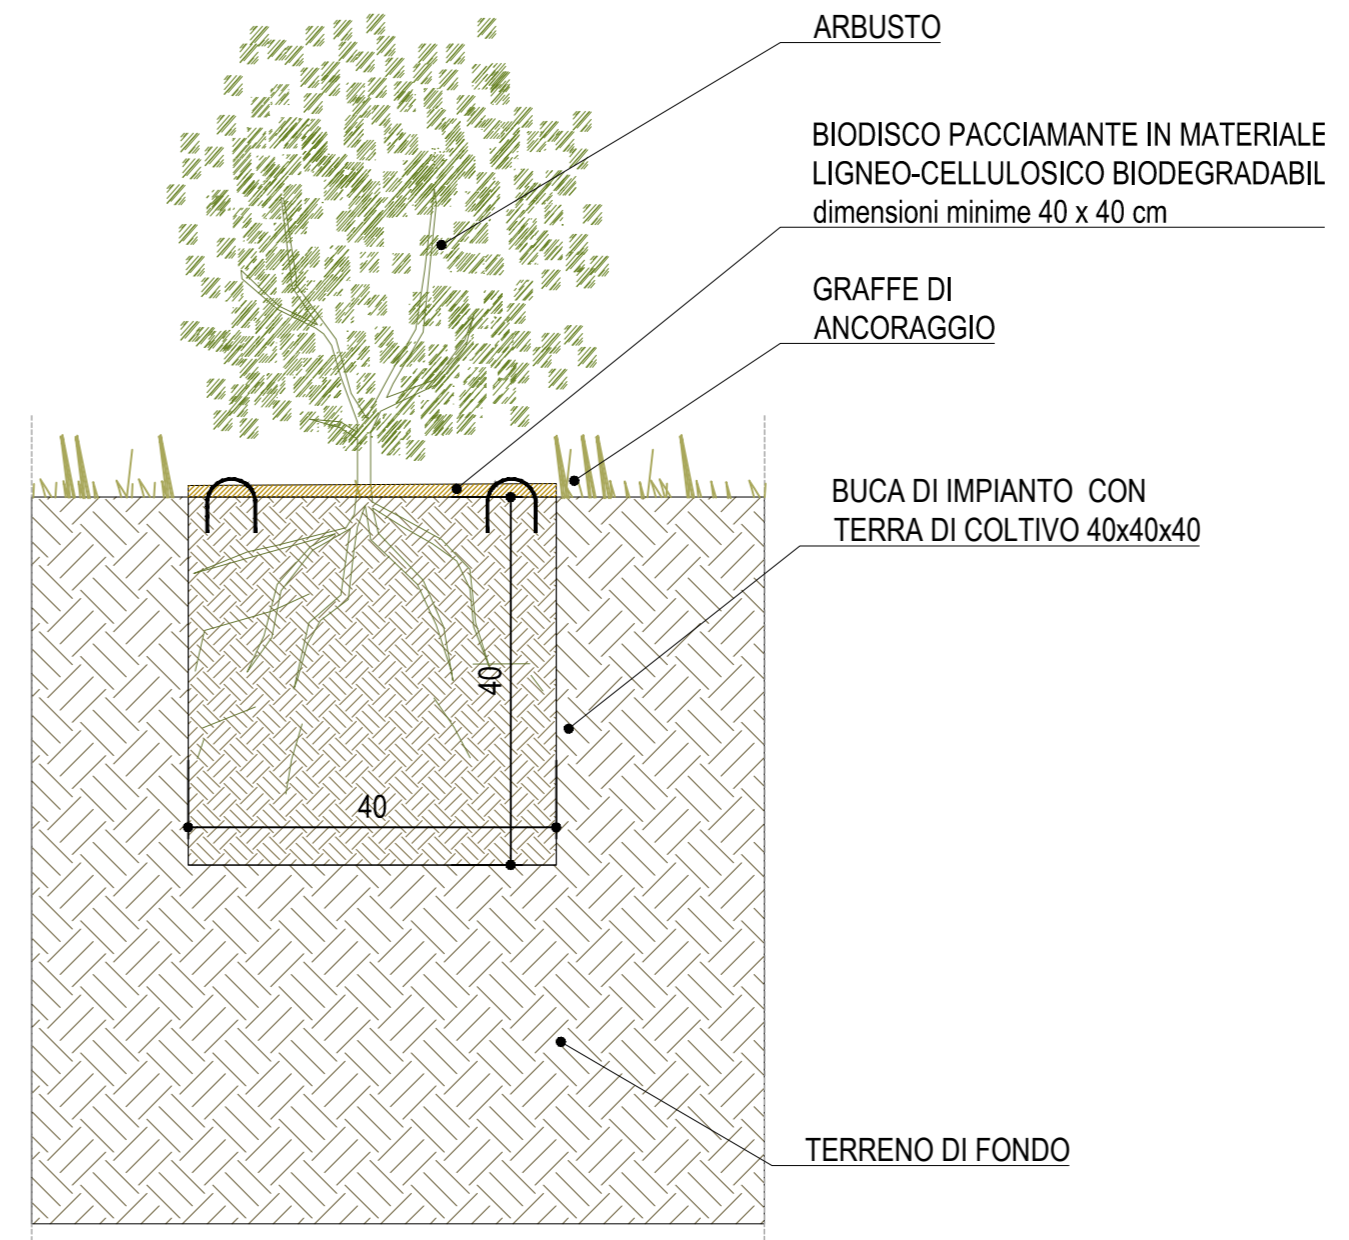

DETTAGLIO ARBUSTO - scala 1:10

04 DETTAGLI DELLE MODALITA' DI IMPIANTO

**Stretto di Messina**

Concessionario per la progettazione, realizzazione e gestione del collegamento stabile tra la Sicilia e il Continente

Programma di Sillabio pubblico (Legge n° 1158 del 17/12/1971, modificato dal D.Lgs. n° 114 del 24/04/2003, Legge n. 58 del 28/05/2003)

**Eurolink**

**PONTE SULLO STRETTO DI MESSINA**

**PROGETTO DEFINITIVO**

Documentazione integrativa ai sensi della Legge n. 58 del 26.05.2003

**EUROLINK S.C.p.A.**

WEBUILD ITALIA S.p.A. (Mandataria)

SOCIETA' ITALIANA PER CONDOTTE D'ACQUA S.p.A. (Mandante)

COOPERATIVA MURATORI E CEMENTISTI - C.M.C. di Ravenna Soc. Coop. a.r.l. (Mandante)

SACYR S.A.U. (Mandante)

ISHIKAWAJIMA - HARIMA HEAVY INDUSTRIES CO. Ltd. (Mandante)

A.C.I. S.C.P.A. - CONSORZIO STABILE (Mandante)

IL PROGETTISTA <b>Eurolink</b> Dott. Ing. M. Orlandini Ordine Ingegneri Roma n° 14240	PRESTAZIONI SPECIALISTICHE Collegamento tra Sicilia e Continente <b>PROGER</b> Opera e aggiornamento <b>COWI</b> Opera e aggiornamento <b>Rock</b> Sistemi di ancoraggio	IL CONTRAENTE GENERALE Amministrazione Delegata Dott. F. di Pietro	STRETTO DI MESSINA Direttore Tecnico Dott. Ing. Valerio Mele	STRETTO DI MESSINA Amministratore Delegato Dott. P. Ciucci
--	---	--	--	--

**GENERALE AMBIENTE**

AMR0999

STUDIO D'IMPATTO AMBIENTALE

QUADRO DI RIFERIMENTO PROGETTUALE

CSUP03 Sistemazione di tratti di corsi d'acqua attraversati dalla AS Salerno-Reggio Calabria - Aspetti metodologici e spologici di progetto

REV.	DATA	DESCRIZIONE	REDATTO	VERIFICATO	APPROVATO
A	16/10/2003	EMISSIONE DEFINITIVA	SANDRUCCI	BAUCCO	ORLANDINI
B	15/11/2003	EMISSIONE PER AGGIORNAMENTO	SANDRUCCI	BAUCCO	ORLANDINI
C	20/07/2004	EMISSIONE PER AGGIORNAMENTO CARTOGRAFICO	SANDRUCCI	BAUCCO	ORLANDINI

CODICE | C | G | S | I | O | I | P | P | S | R | G | A | M | I | E | G | O | I | O | I | O | I | O | I | B | SCALA: varie