




CGI1 - Area di gestione del rischio idrogeologico



CGI2 - Area di gestione del rischio idrogeologico

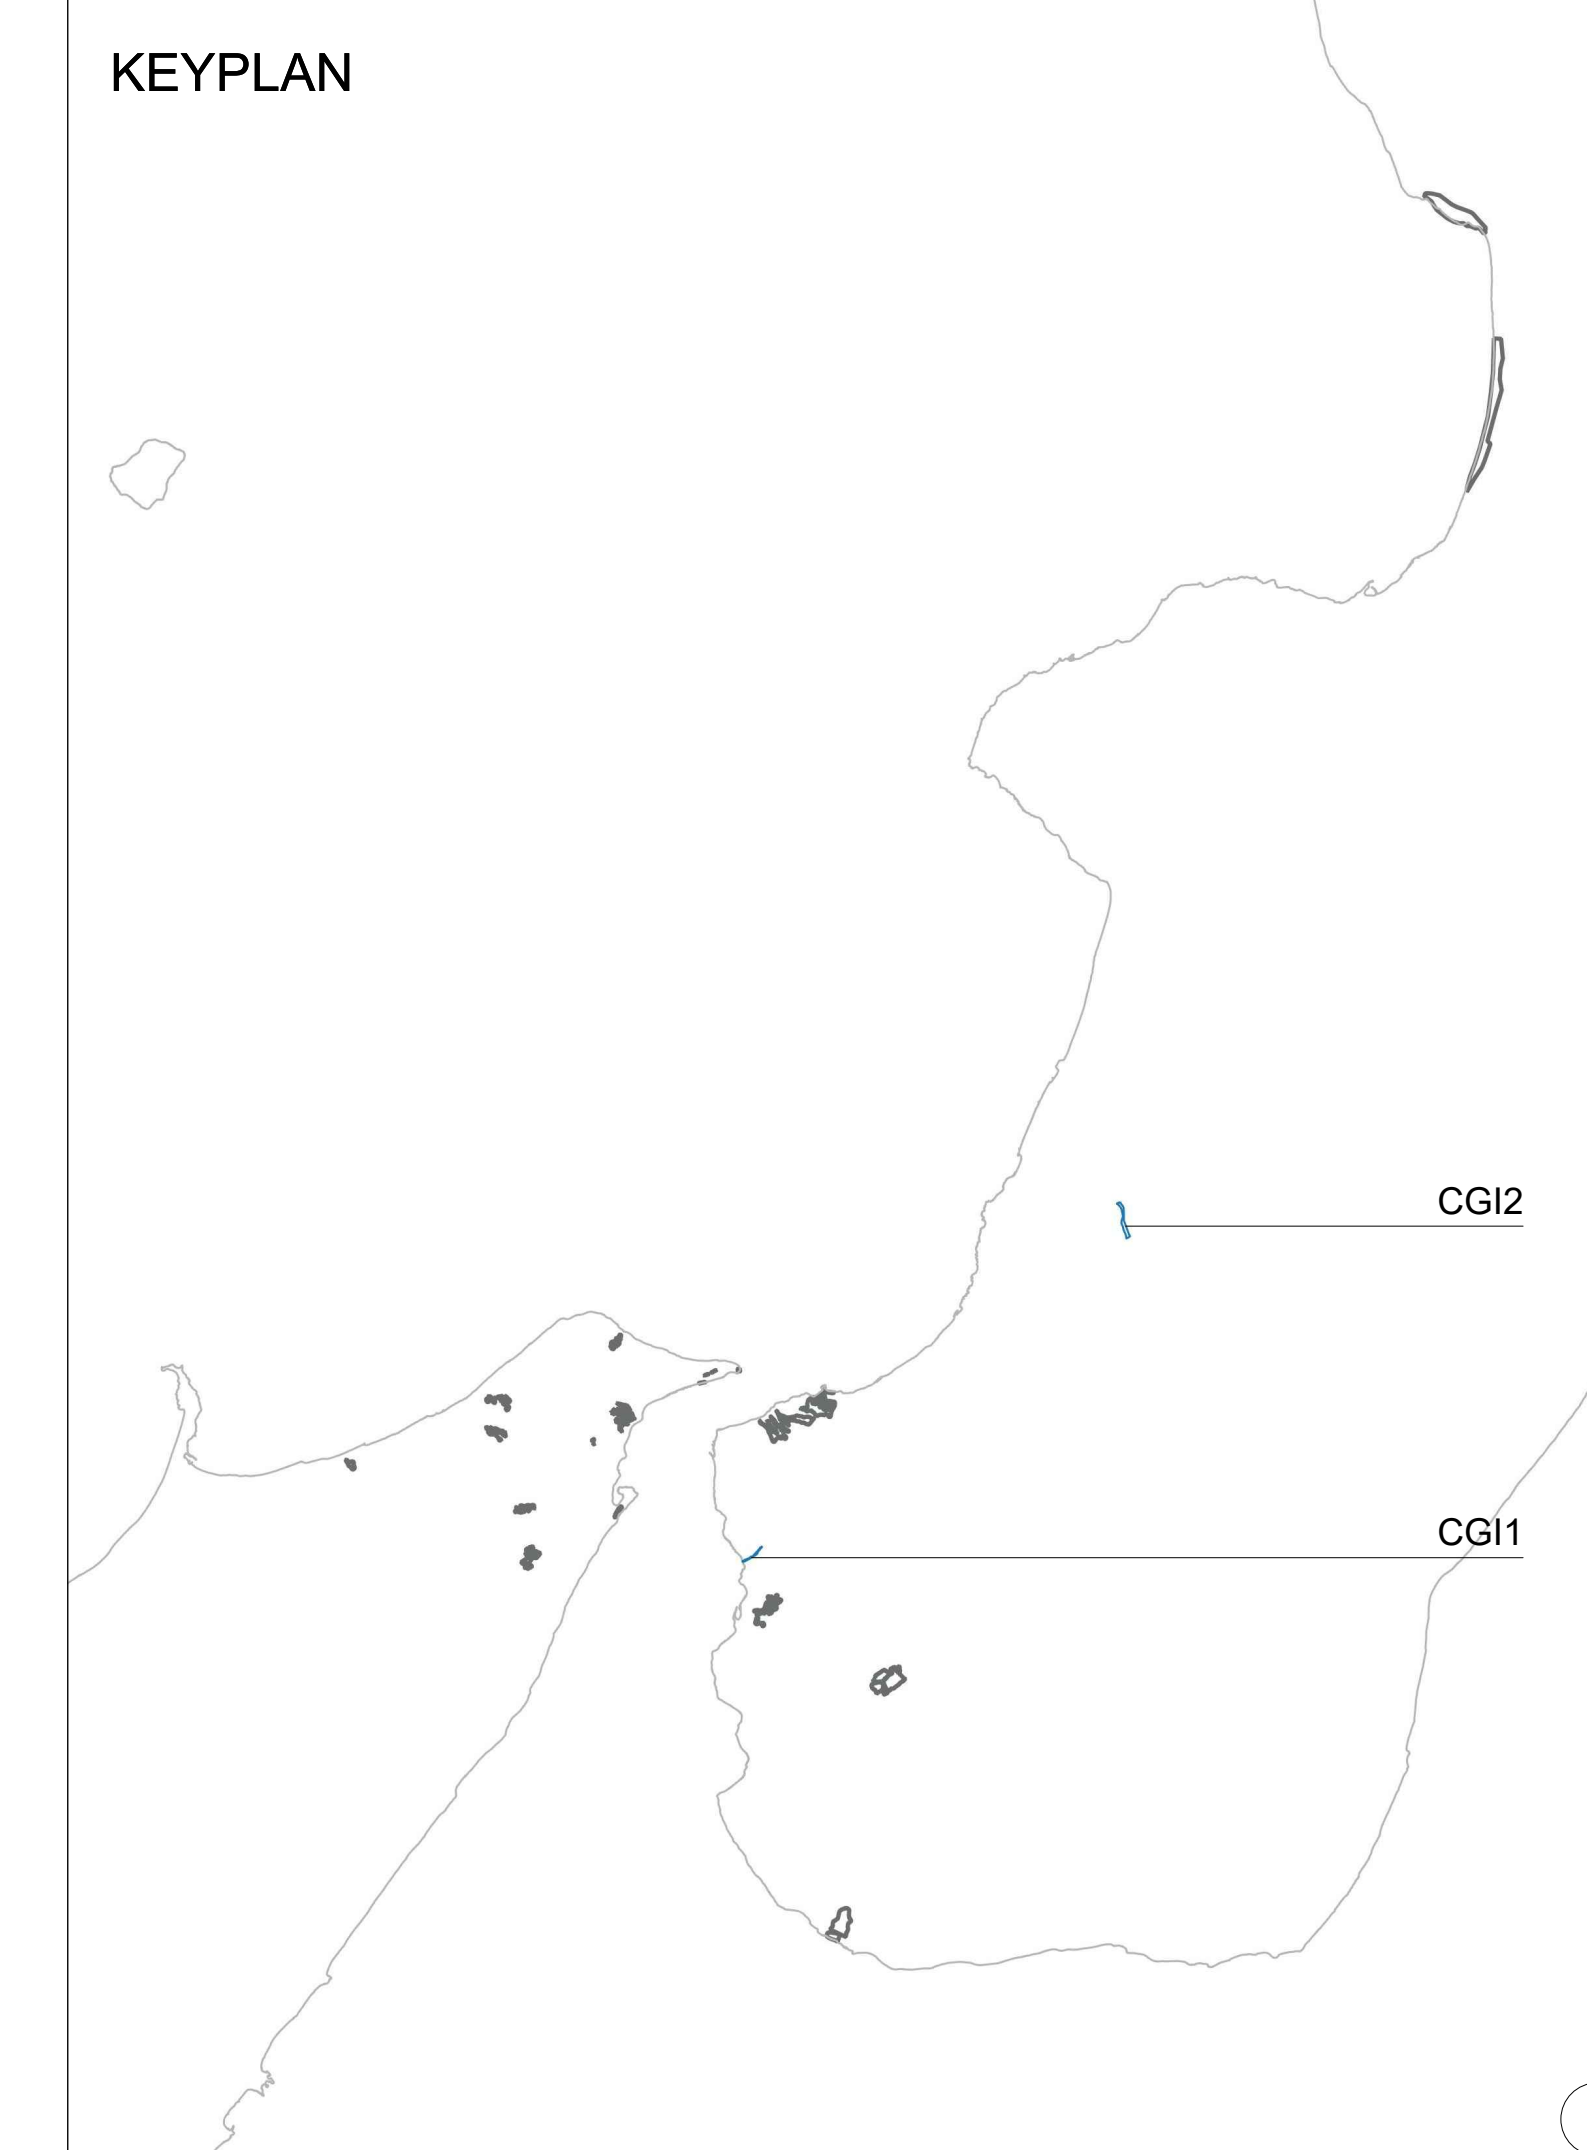

LEGENDA
 [Linea blu] Perimetrazione dell'area interessata da interventi di gestione del rischio idrogeologico tramite opere a verde

Stretto di Messina
 Eurolink
Consorzio per la progettazione, realizzazione e gestione del collegamento stabile tra lo Stretto e il Corfù
 Organismo di diritto pubblico
 (Legge n° 1158 del 17.12.1971, modificata dal D.lgs. n° 114 del 24.04.2003, Legge n. 58 del 28.05.2023)

PONTE SULLO STRETTO DI MESSINA
 PROGETTO DEFINITIVO
 Documentazione Integrativa ai sensi della Legge n. 58 del 26.05.2023

EUROLINK S.C.p.A.
 WEBUILD ITALIA S.p.A. (Mandatario)
 SOCIETA' ITALIANA PER CONDOTTE D'ACQUA S.p.A. (Mandatario)
 COOPERATIVA MURATORI E CEMENTISTI - C.M.C. di Ravenna Soc. Coop. a.r.l. (Mandatario)
 SACYR S.A.U. (Mandatario)
 ISHIKAWAJIMA - HARRIMA HEAVY INDUSTRIES CO. Ltd. (Mandatario)
 A.C.I. S.C.P.A. - CONSORZIO STABILE (Mandatario)

IL PROGETTISTA Eurolink Dott. Ing. M. Orlandini Direttore Tecnico n° 18540	PRESTAZIONI SPECIALISTICHE PROGER Dott. Ing. M. Orlandini n° 18540	IL CONTRINTE GENERALE Amministratore Delegato Dott. F. di Pietro	STRETTO DI MESSINA Direttore Tecnico Dott. Ing. Valerio Mela	STRETTO DI MESSINA Amministratore Delegato Dott. P. Ciucci
---	--	--	--	--

GENERALE AMR1001
 AMBIENTE
 STUDIO D'IMPATTO AMBIENTALE
 QUADRO DI RIFERIMENTO PROGETTUALE
PAE01 Gestione del rischio idrogeologico tramite interventi sui corsi fluviali - Pianimetria dello stato di fatto

REV.	DATA	DESCRIZIONE	REDAATTO	VERIFICATO	APPROVATO	SCALA:
A	16/10/2023	EMMISSIONE DEFINITIVA	SANERUCCO	BARUCCO	ORLANDINI	1:5000
B	15/11/2023	EMMISSIONE PER AGGIORNAMENTO	SANERUCCO	BARUCCO	ORLANDINI	
C	20/07/2024	EMMISSIONE PER AGGIORNAMENTO CARTIGLIO	SANERUCCO	BARUCCO	ORLANDINI	

NOME DEL FILE: AMR1001_PAE01_Gestione del rischio idrogeologico tramite interventi

