



KEYPLAN

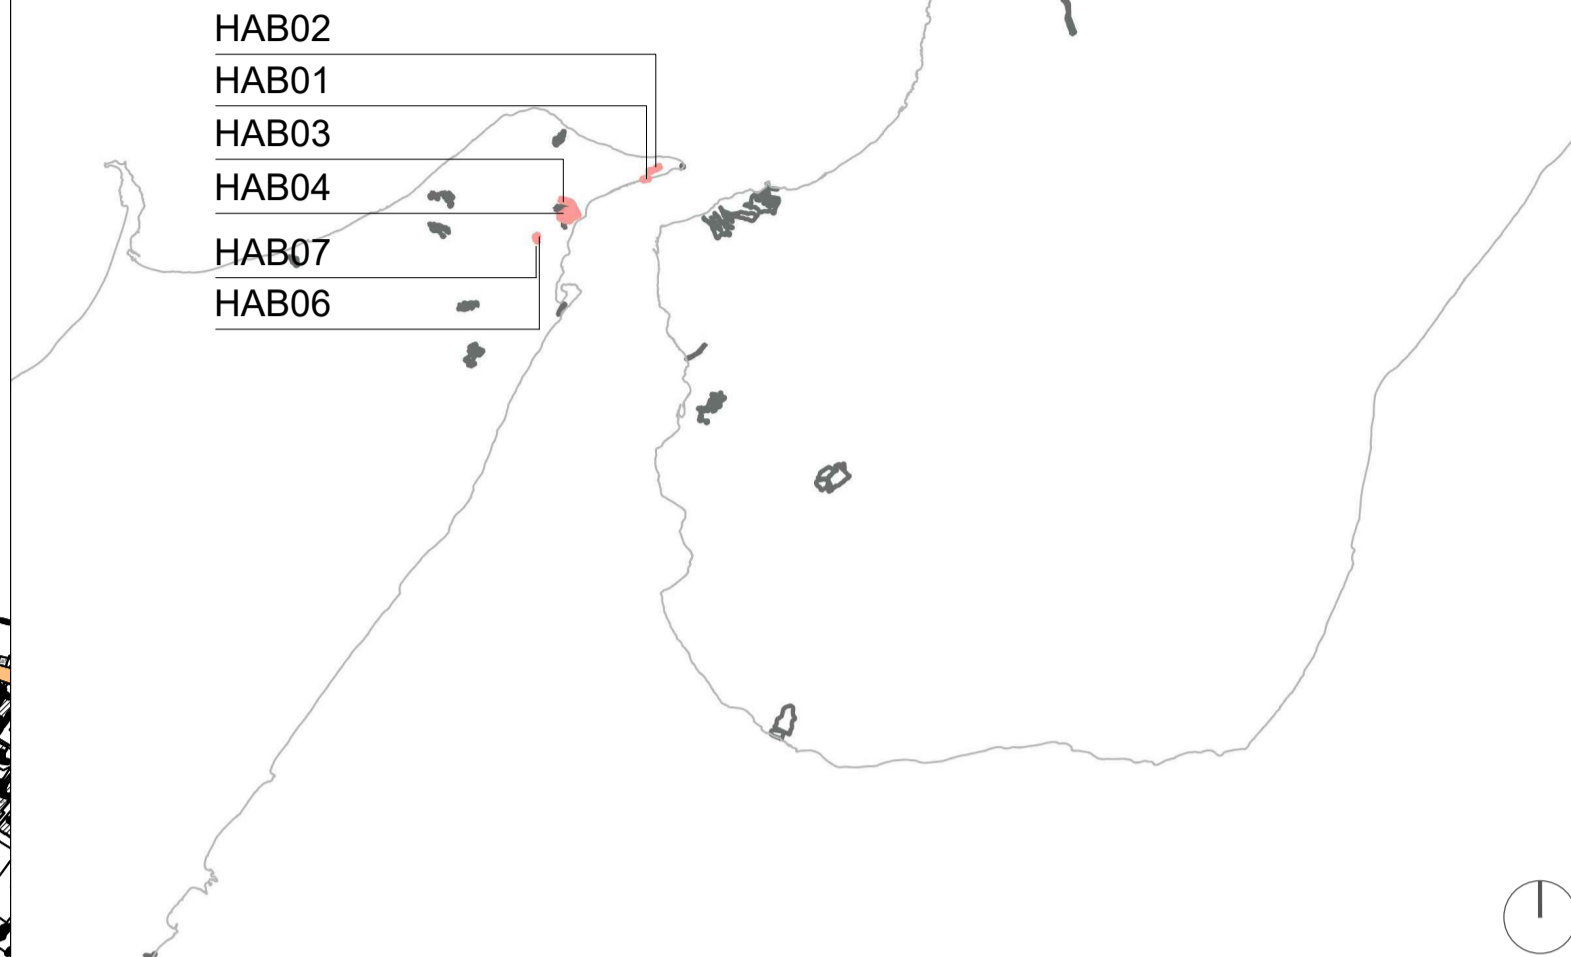

LEGENDA

 Perimetrazione di aree interessate da interventi di compensazione ambientale per perdita di Habitat in All. I della Dir. 92/43/CEE derivante dal progetto




Stretto di Messina

Concessionaria per la progettazione, realizzazione e gestione del collegamento stabile tra la Sicilia e il Continente
Organismo di Diritto pubblico
(Legge n° 1158 del 17.12.1971, modificata dal D.Lgs. n° 114 del 24.04.2003, Legge n. 58 del 26.05.2023)



PONTE SULLO STRETTO DI MESSINA

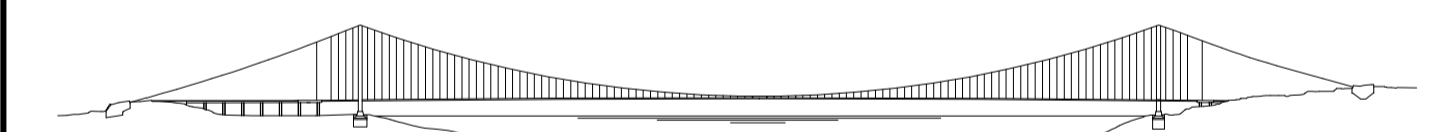





PROGETTO DEFINITIVO

Documentazione Integrativa ai sensi della Legge n. 58 del 26.05.2023

EUROLINK S.C.p.A.

WEBUILD ITALIA S.p.A. (Mandataria)
SOCIETA' ITALIANA PER CONDOTTE D'ACQUA S.p.A. (Mandante)
COOPERATIVA MURATORI E CEMENTISTI - C.M.C. di Ravenna Soc. Coop. a.r.l. (Mandante)
SACYR S.A.U. (Mandante)
ISHIKAWAJIMA - HARIMA HEAVY INDUSTRIES CO. Ltd. (Mandante)
A.C.I. S.C.P.A. - CONSORZIO STABILE (Mandante)

IL PROGETTISTA  Dott. Ing. M. Orlandini Ordine Ingegneri Roma n° 14340	PRESTAZIONI SPECIALISTICHE Coordinamento, progetto Collegamento e Infra-Progetto Ambiente   Opera di attraversamento 	IL CONTRAENTE GENERALE Amministratore Delegato Dott. F. di Pietro	STRETTO DI MESSINA Direttore Tecnico Dott. Ing. Valerio Mele	STRETTO DI MESSINA Amministratore Delegato Dott. P. Ciucci
---	--	---	--	--

GENERALE


AMBIENTE

AMR1008

STUDIO D'INCIDENZA ECOLOGICA SIC-ZPS
GENERALE

HAB01 Interventi di compensazione ambientale per perdita di Habitat 2110 - Planimetria su base catastale

CODICE	C	G	5	0	0	0	P	P	5	R	G	A	M	I	E	G	0	0	0	0	0	0	0	0	2	7	A	SCALA: 1:5000
REV.	A	16/10/2023	EMISSIONE DEFINITIVA													SANDRUCCI	BAIOCCO	ORLANDINI										
REV.	B	20/01/2024	EMISSIONE PER AGGIORNAMENTO CARTICLIO													SANDRUCCI	BAIOCCO	ORLANDINI										

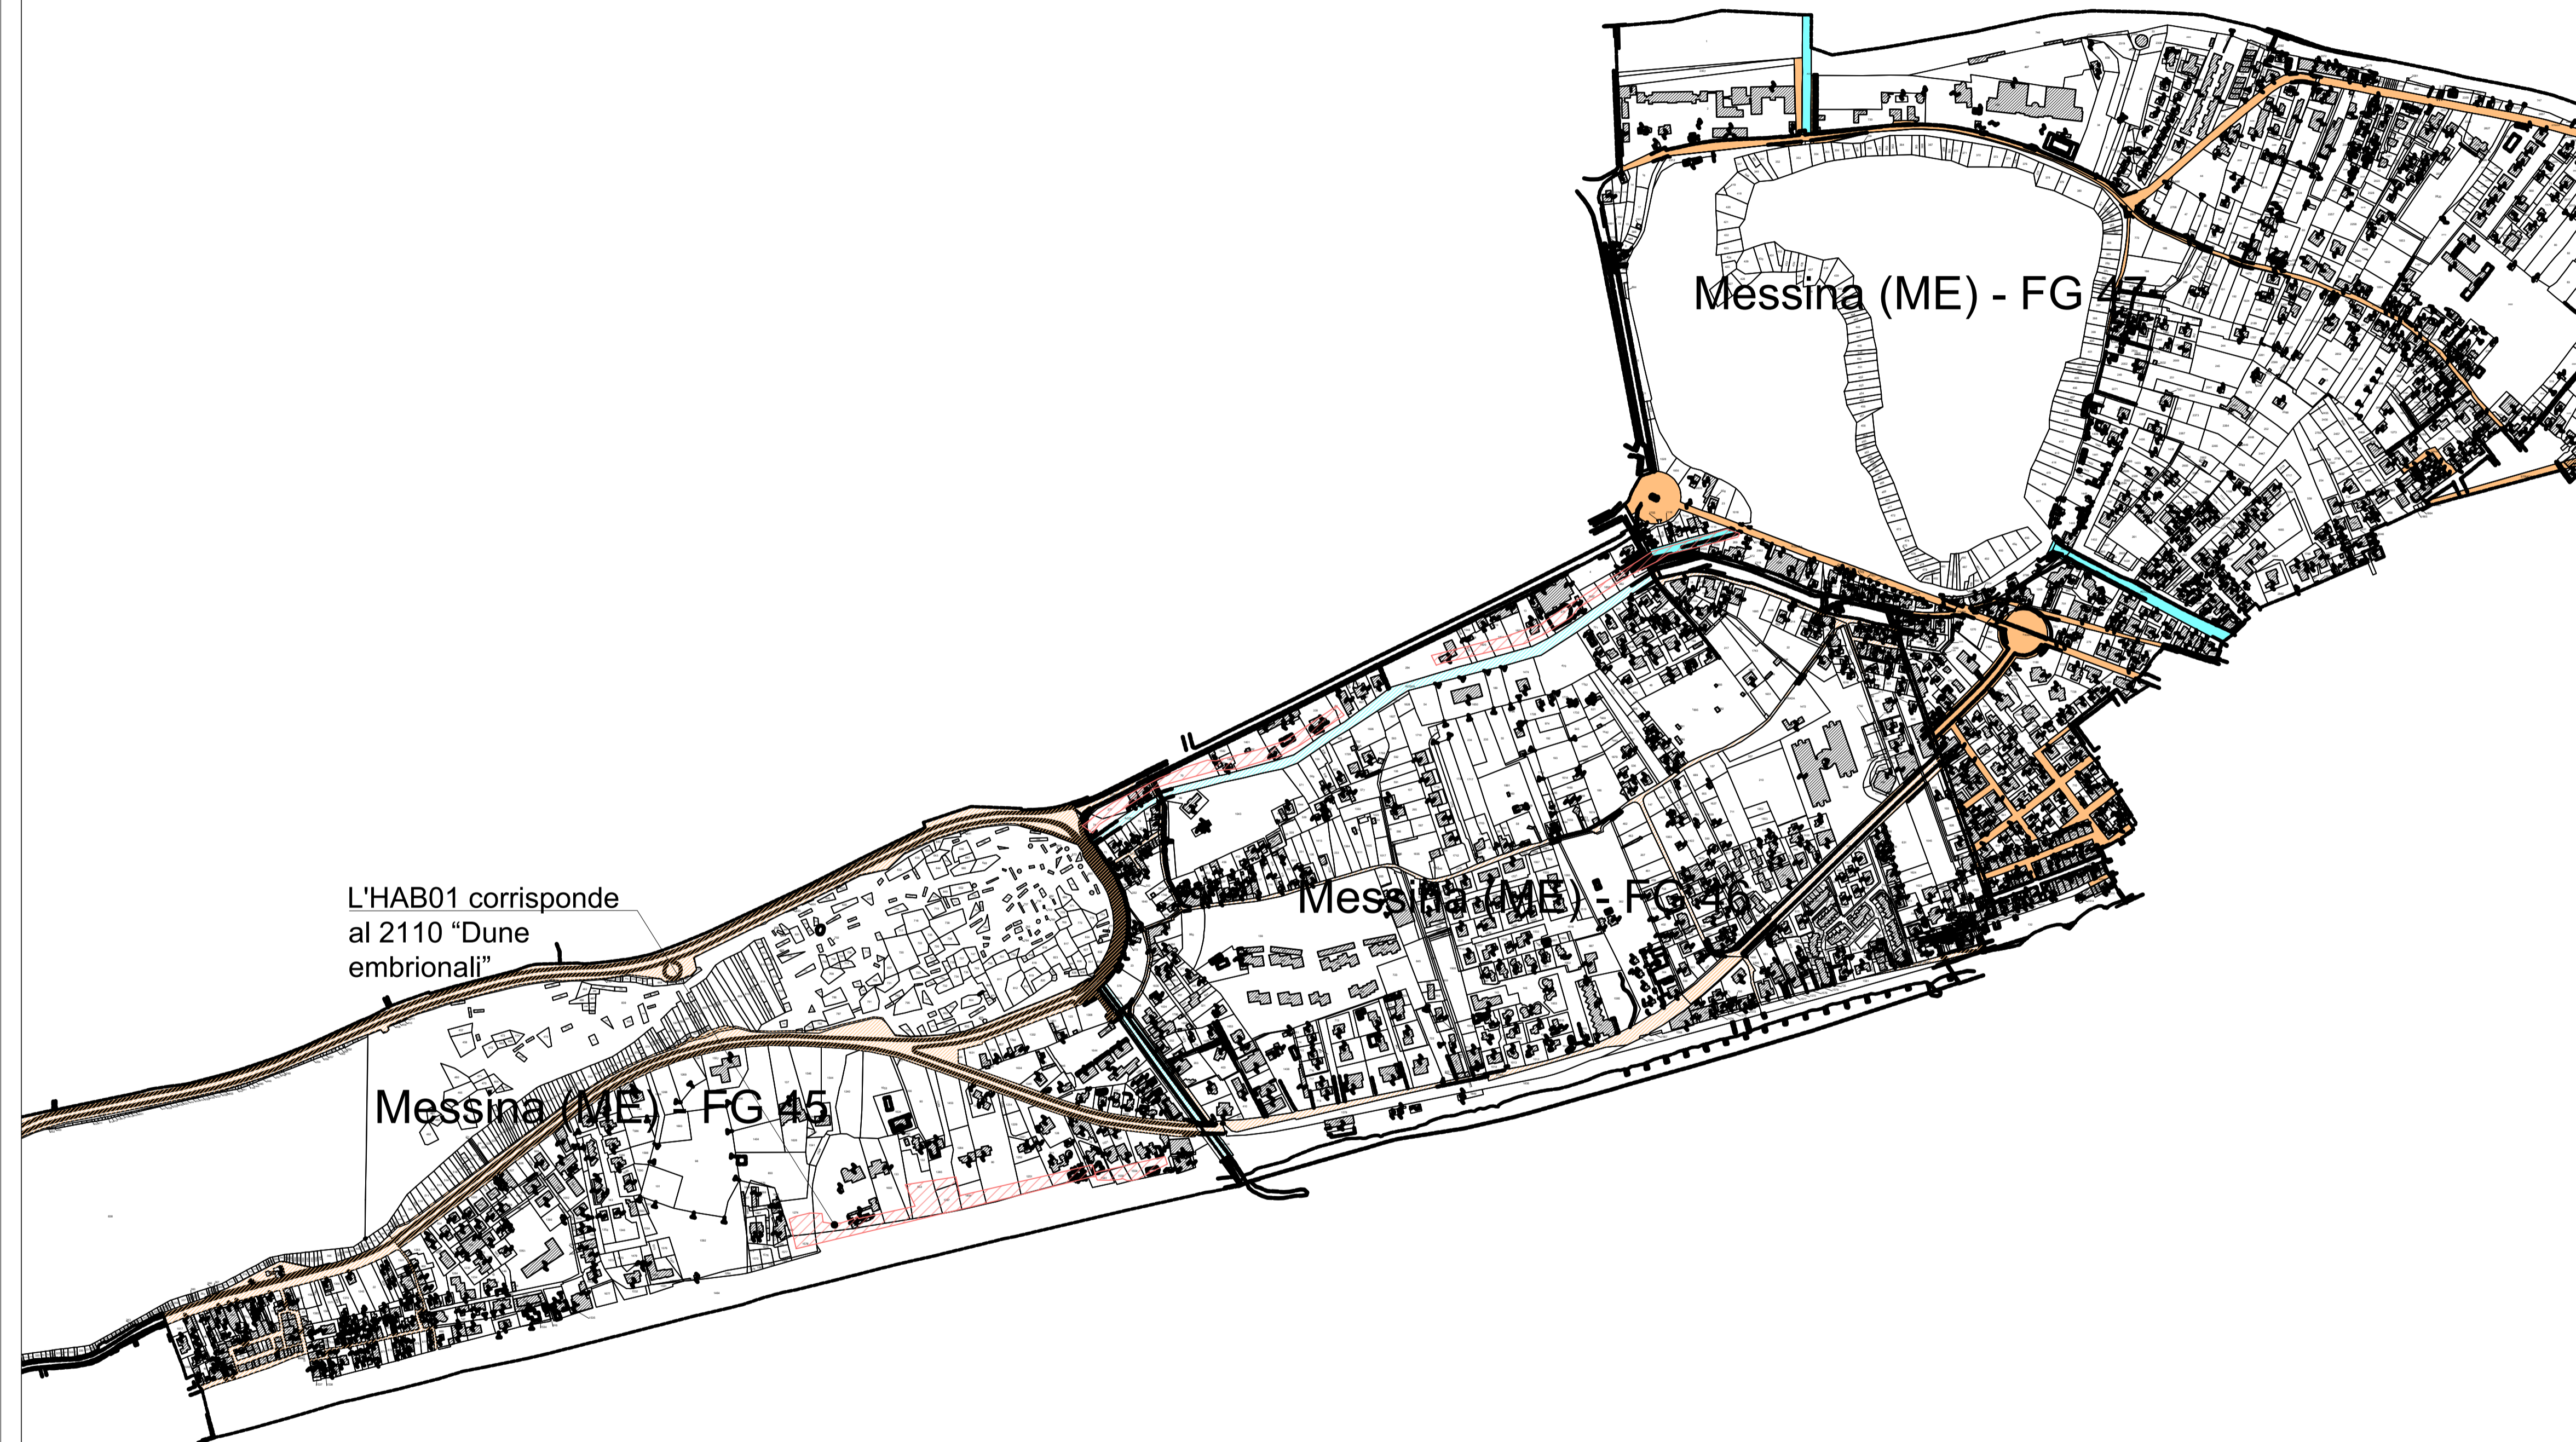

L'HAB01 corrisponde al 2110 "Dune embrionali"

Messina (ME) - FG 45

Messina (ME) - FG

Messina (ME) - FG

