


PONTE SULLO STRETTO DI MESSINA

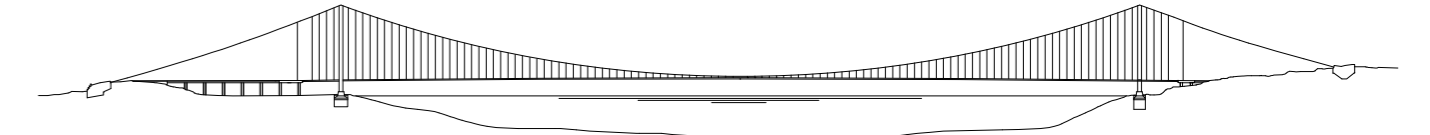

PROGETTO DEFINITIVO

Documentazione Integrativa ai sensi della Legge n. 58 del 26.05.2023

EUROLINK S.C.p.A.

WEBUILD ITALIA S.p.A. (Mandataria)
SOCIETA' ITALIANA PER CONDOTTE D'ACQUA S.p.A. (Mandante)
COOPERATIVA MURATORI E CEMENTISTI - C.M.C. di Ravenna Soc. Coop. a.r.l. (Mandante)
SACYR S.A.U. (Mandante)
ISHIKAWAJIMA - HARIMA HEAVY INDUSTRIES CO. Ltd. (Mandante)
A.C.I. S.C.P.A. - CONSORZIO STABILE (Mandante)

IL PROGETTISTA



Dott. Ing. M. Orlandini
Ordine Ingegneri Roma
n° 14340

PRESTAZIONI SPECIALISTICHE
Coordinamento progetto
Collegamenti a terra-Progetto Ambiente



IL CONTRAENTE GENERALE

Amministratore Delegato
Dott. F. di Pietro

STRETTO DI MESSINA

Direttore Tecnico
Dott. Ing. Valerio Mele

STRETTO DI MESSINA

Amministratore Delegato

GENERALE

AMBIENTE

AMR1009

STUDIO DI IMPATTO AMBIENTALE – VINCA
OPERE DI COMPENSAZIONE AMBIENTALE

HAB01 Interventi di compensazione ambientale per perdita di Habitat 2110 – Planimetria di progetto

CODICE **C G 5 0 0 0 P R G R G A M I E G 0 0 0 0 0 0 0 2 8 B** SCALA: 1:2000

REV.	DATA	DESCRIZIONE	REDATTO	VERIFICATO	APPROVATO
A	16/10/2023	EMISSIONE DEFINITIVA	SANDRUCCI	BAIOCCO	ORLANDINI
B	20/01/2024	EMISSIONE PER AGGIORNAMNTO CARTIGLIO	SANDRUCCI	BAIOCCO	ORLANDINI

NOME DEL FILE: AMR1009.dwg



HAB01 - Interventi di compensazione ambientale per perdita di Habitat 2110

