



SF11 - Area di riforestazione su zona segnata da incendi



SF12 - Area di riforestazione su zona segnata da incendi



SF13 - Area di riforestazione su zona segnata da incendi




SF14 - Area di riforestazione su zona segnata da incendi



SF15 - Area di riforestazione su zona segnata da incendi



CF11 - Area di riforestazione su zona segnata da incendi

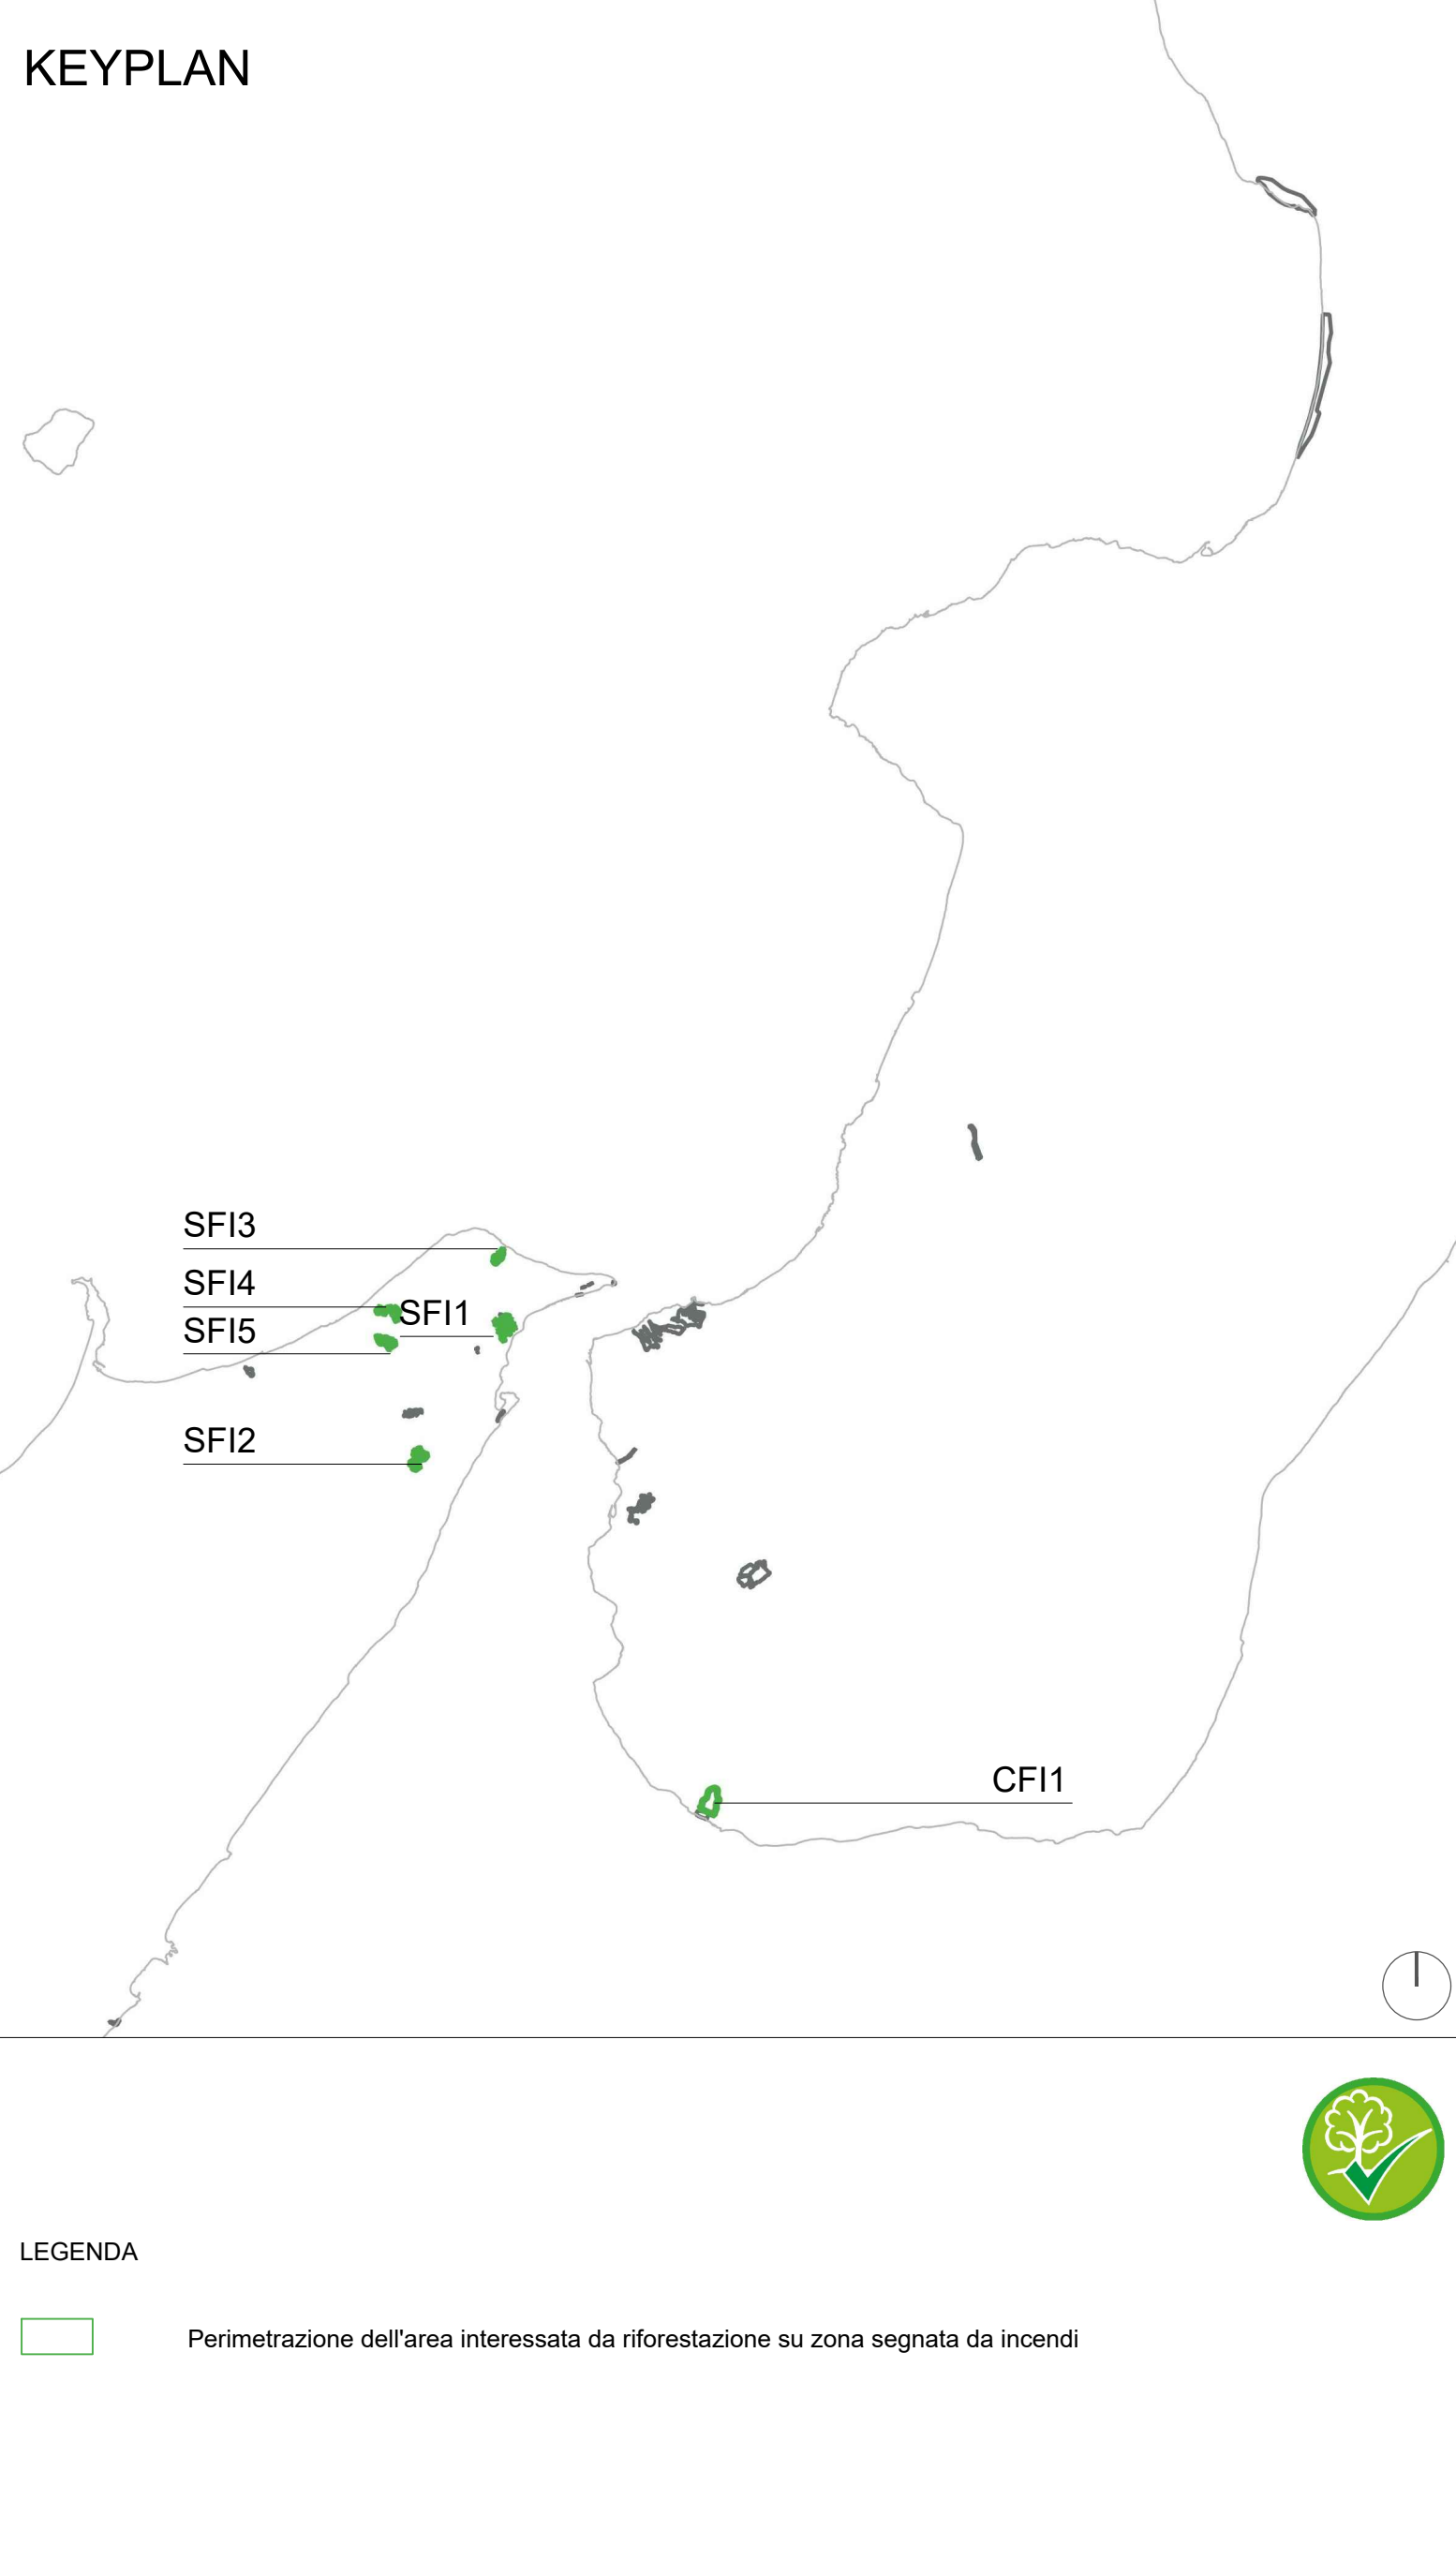

LEGENDA
 Perimetrazione dell'area interessata da riforestazione su zona segnata da incendi

Stretto di Messina
 Eurolink

PONTE SULLO STRETTO DI MESSINA
PROGETTO DEFINITIVO
 Documentazione Integrativa ai sensi della Legge n. 58 del 26.05.2023

EUROLINK S.C.p.A.
 WEBUILD ITALIA S.p.A. (Mandatario)
 SOCIETÀ ITALIANA PER CONDOTTE D'ACQUA S.p.A. (Mandatario)
 COOPERATIVA MURATORI E CEMENTISTI - C.M.C. di Ravenna Soc. Coop. a.r.l. (Mandatario)
 SACYR S.A.U. (Mandatario)
 ISHIKAWAJIMA - HARRIMA HEAVY INDUSTRIES CO. Ltd. (Mandatario)
 A.C.I. S.C.P.A. - CONSORZIO STABILE (Mandatario)

IL PROGETTISTA Eurolink Dott. Ing. M. Orlandini Olivieri Ingegneri Roma n° 18540	PRESTAZIONI SPECIALISTICHE CONFERMA PROGER Dott. Ing. M. Orlandini Olivieri Ingegneri Roma n° 18540	IL CONTRINTE GENERALE Eurolink Dott. Ing. M. Orlandini Olivieri Ingegneri Roma n° 18540	STRETTO DI MESSINA Amministratore Delegato Dott. Ing. Valerio Mela	STRETTO DI MESSINA Amministratore Delegato Dott. P. Ciucci
---	---	--	--	--

GENERALE **AMR1053**
AMBIENTE
STUDIO D'IMPATTO AMBIENTALE
QUADRO DI RIFERIMENTO PROGETTUALE
 PREES Costituzione di un Piano di Riforestazione Intelligente nelle aree segnate da incendi - Pianimetria dello stato di fatto

REV.	DATA	DESCRIZIONE	REDAATTO	VERIFICATO	APPROVATO
A	16/10/2023	EMMISSIONE DEFINITIVA	SANERUCCO	BARDOCCO	ORLANDINI
B	15/11/2023	EMMISSIONE PER AGGIORNAMENTO	SANERUCCO	BARDOCCO	ORLANDINI
C	20/07/2024	EMMISSIONE PER AGGIORNAMENTO CARTIGLIO	SANERUCCO	BARDOCCO	ORLANDINI

SCALA: 1:5000
 METRI 0 50 100 250

NOME DEL FILE: AMR1053_PAE03 Costituzione di un Piano di Riforestazione Intelligente