


CFF2 - Area di riforestazione su zona a rischio frana

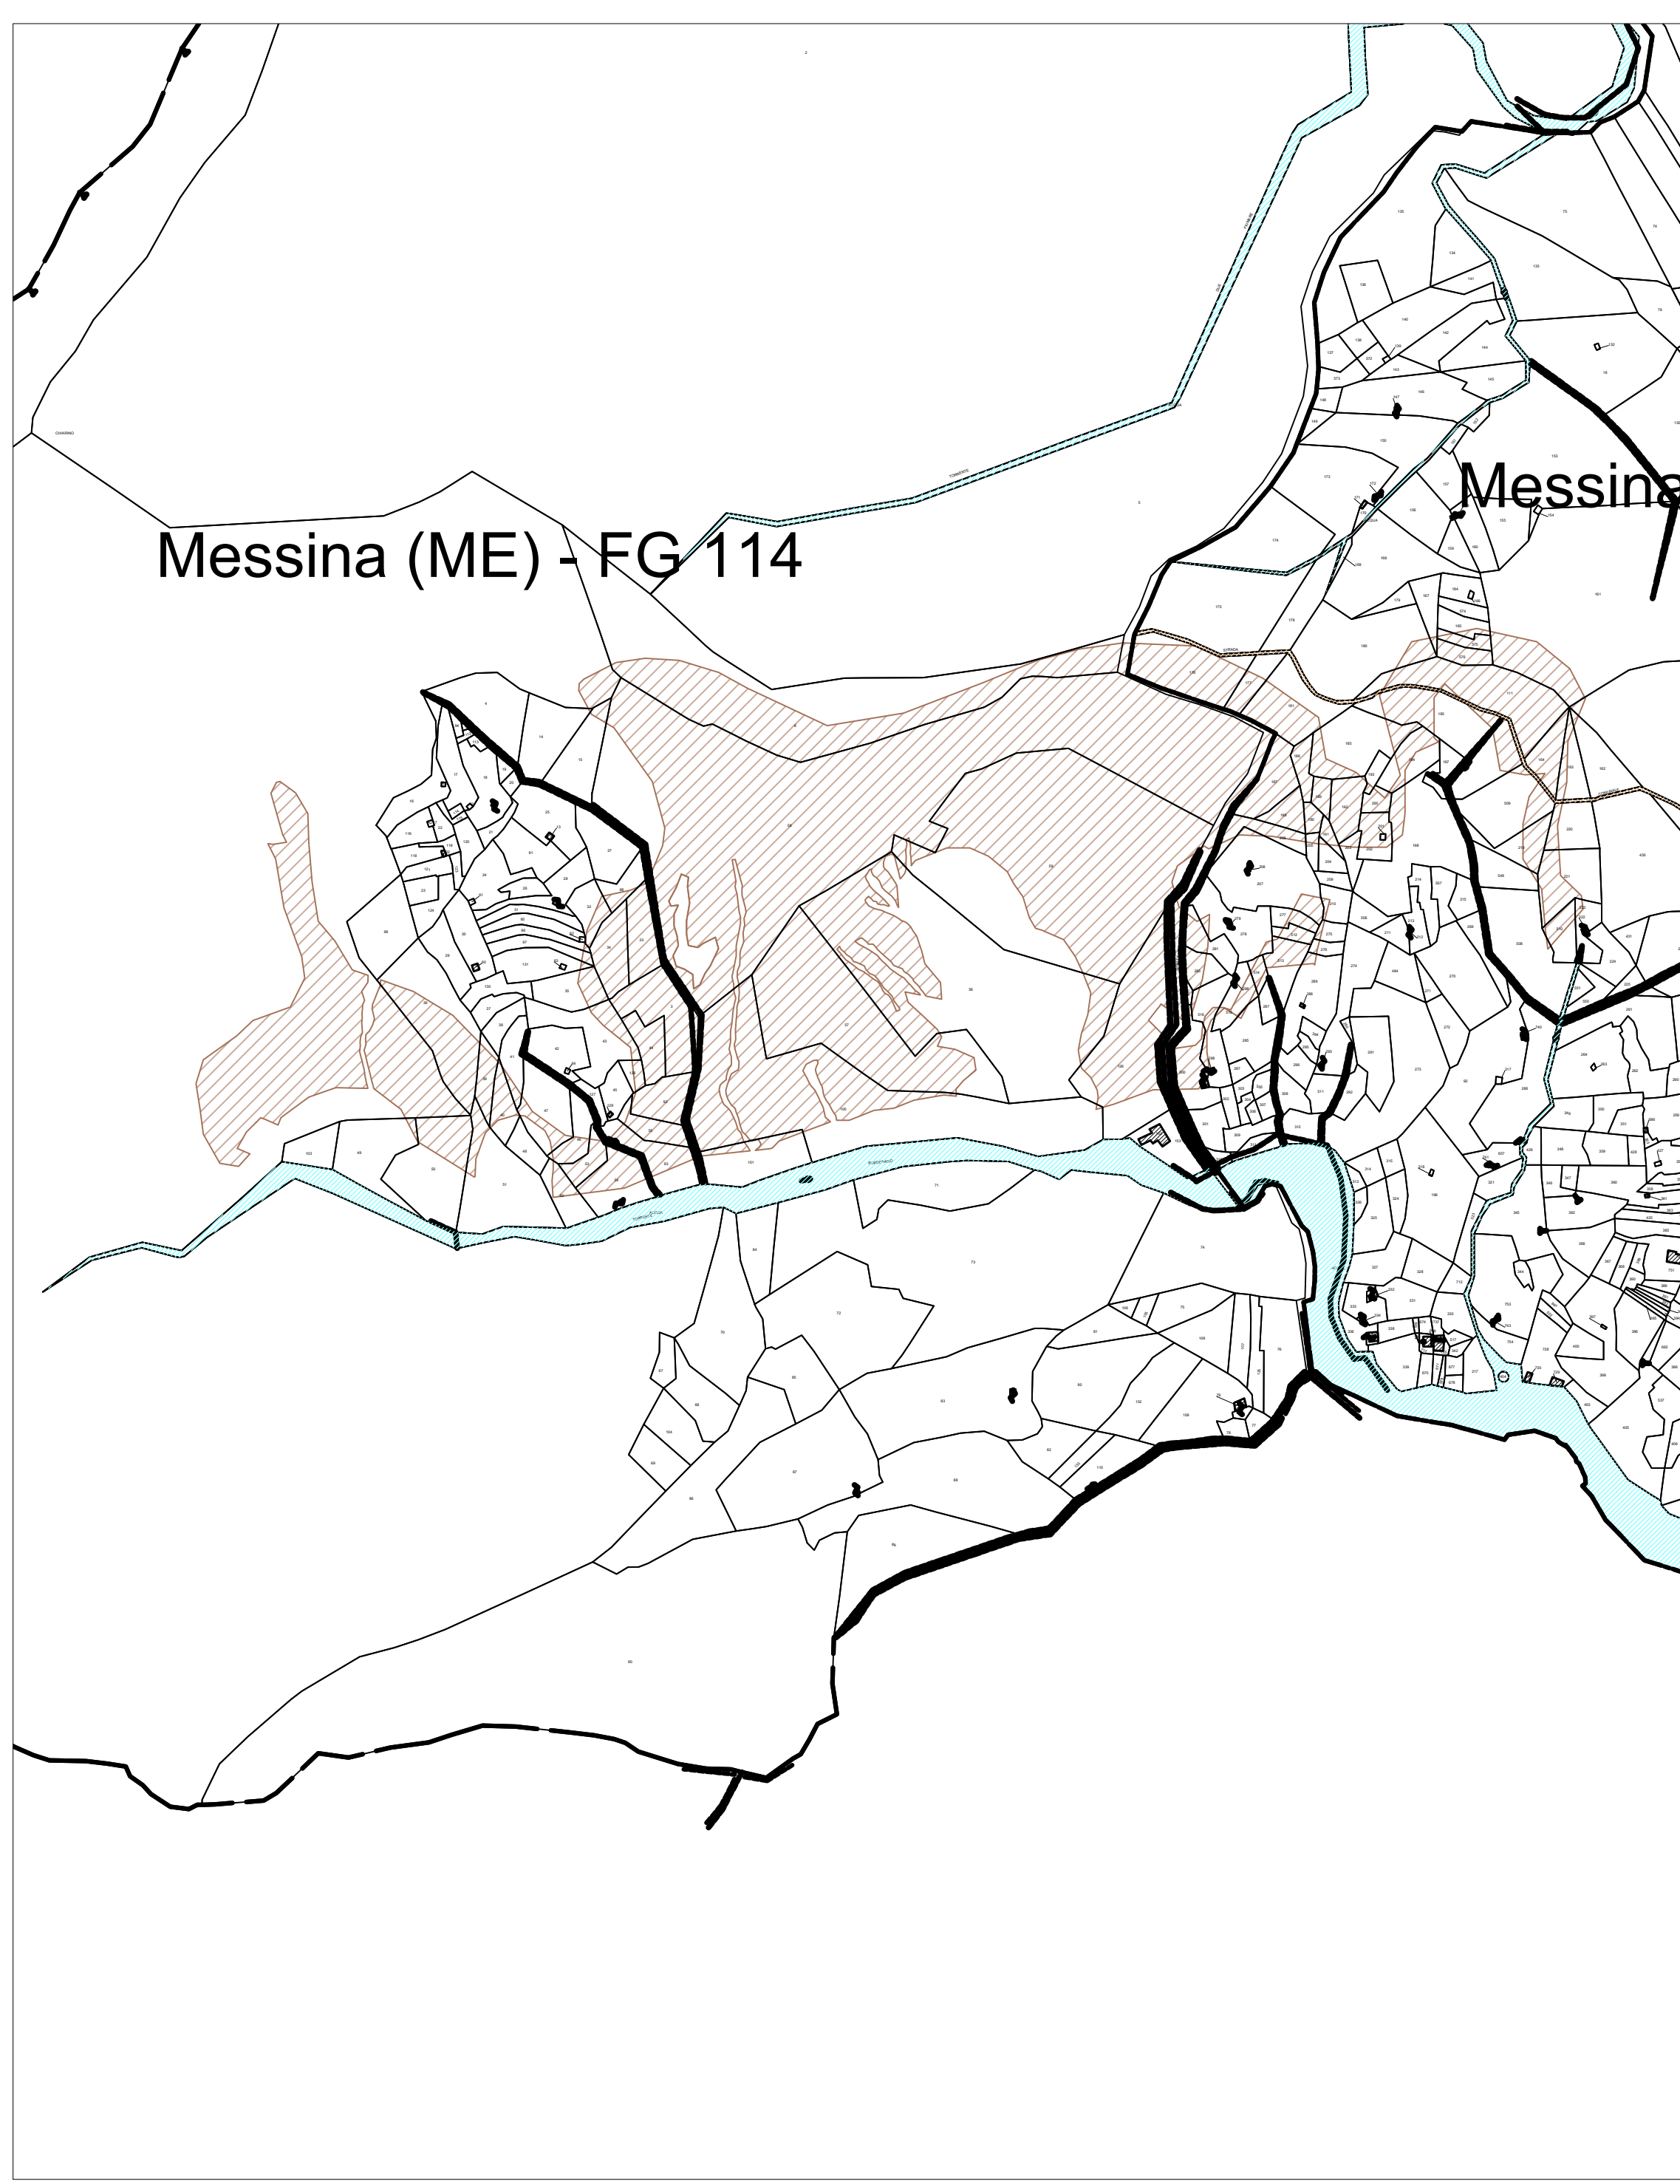


SFF1 - Area di riforestazione su zona a rischio frana



CFF1 - Area di riforestazione su zona a rischio frana



CFF3 - Area di riforestazione su zona a rischio frana

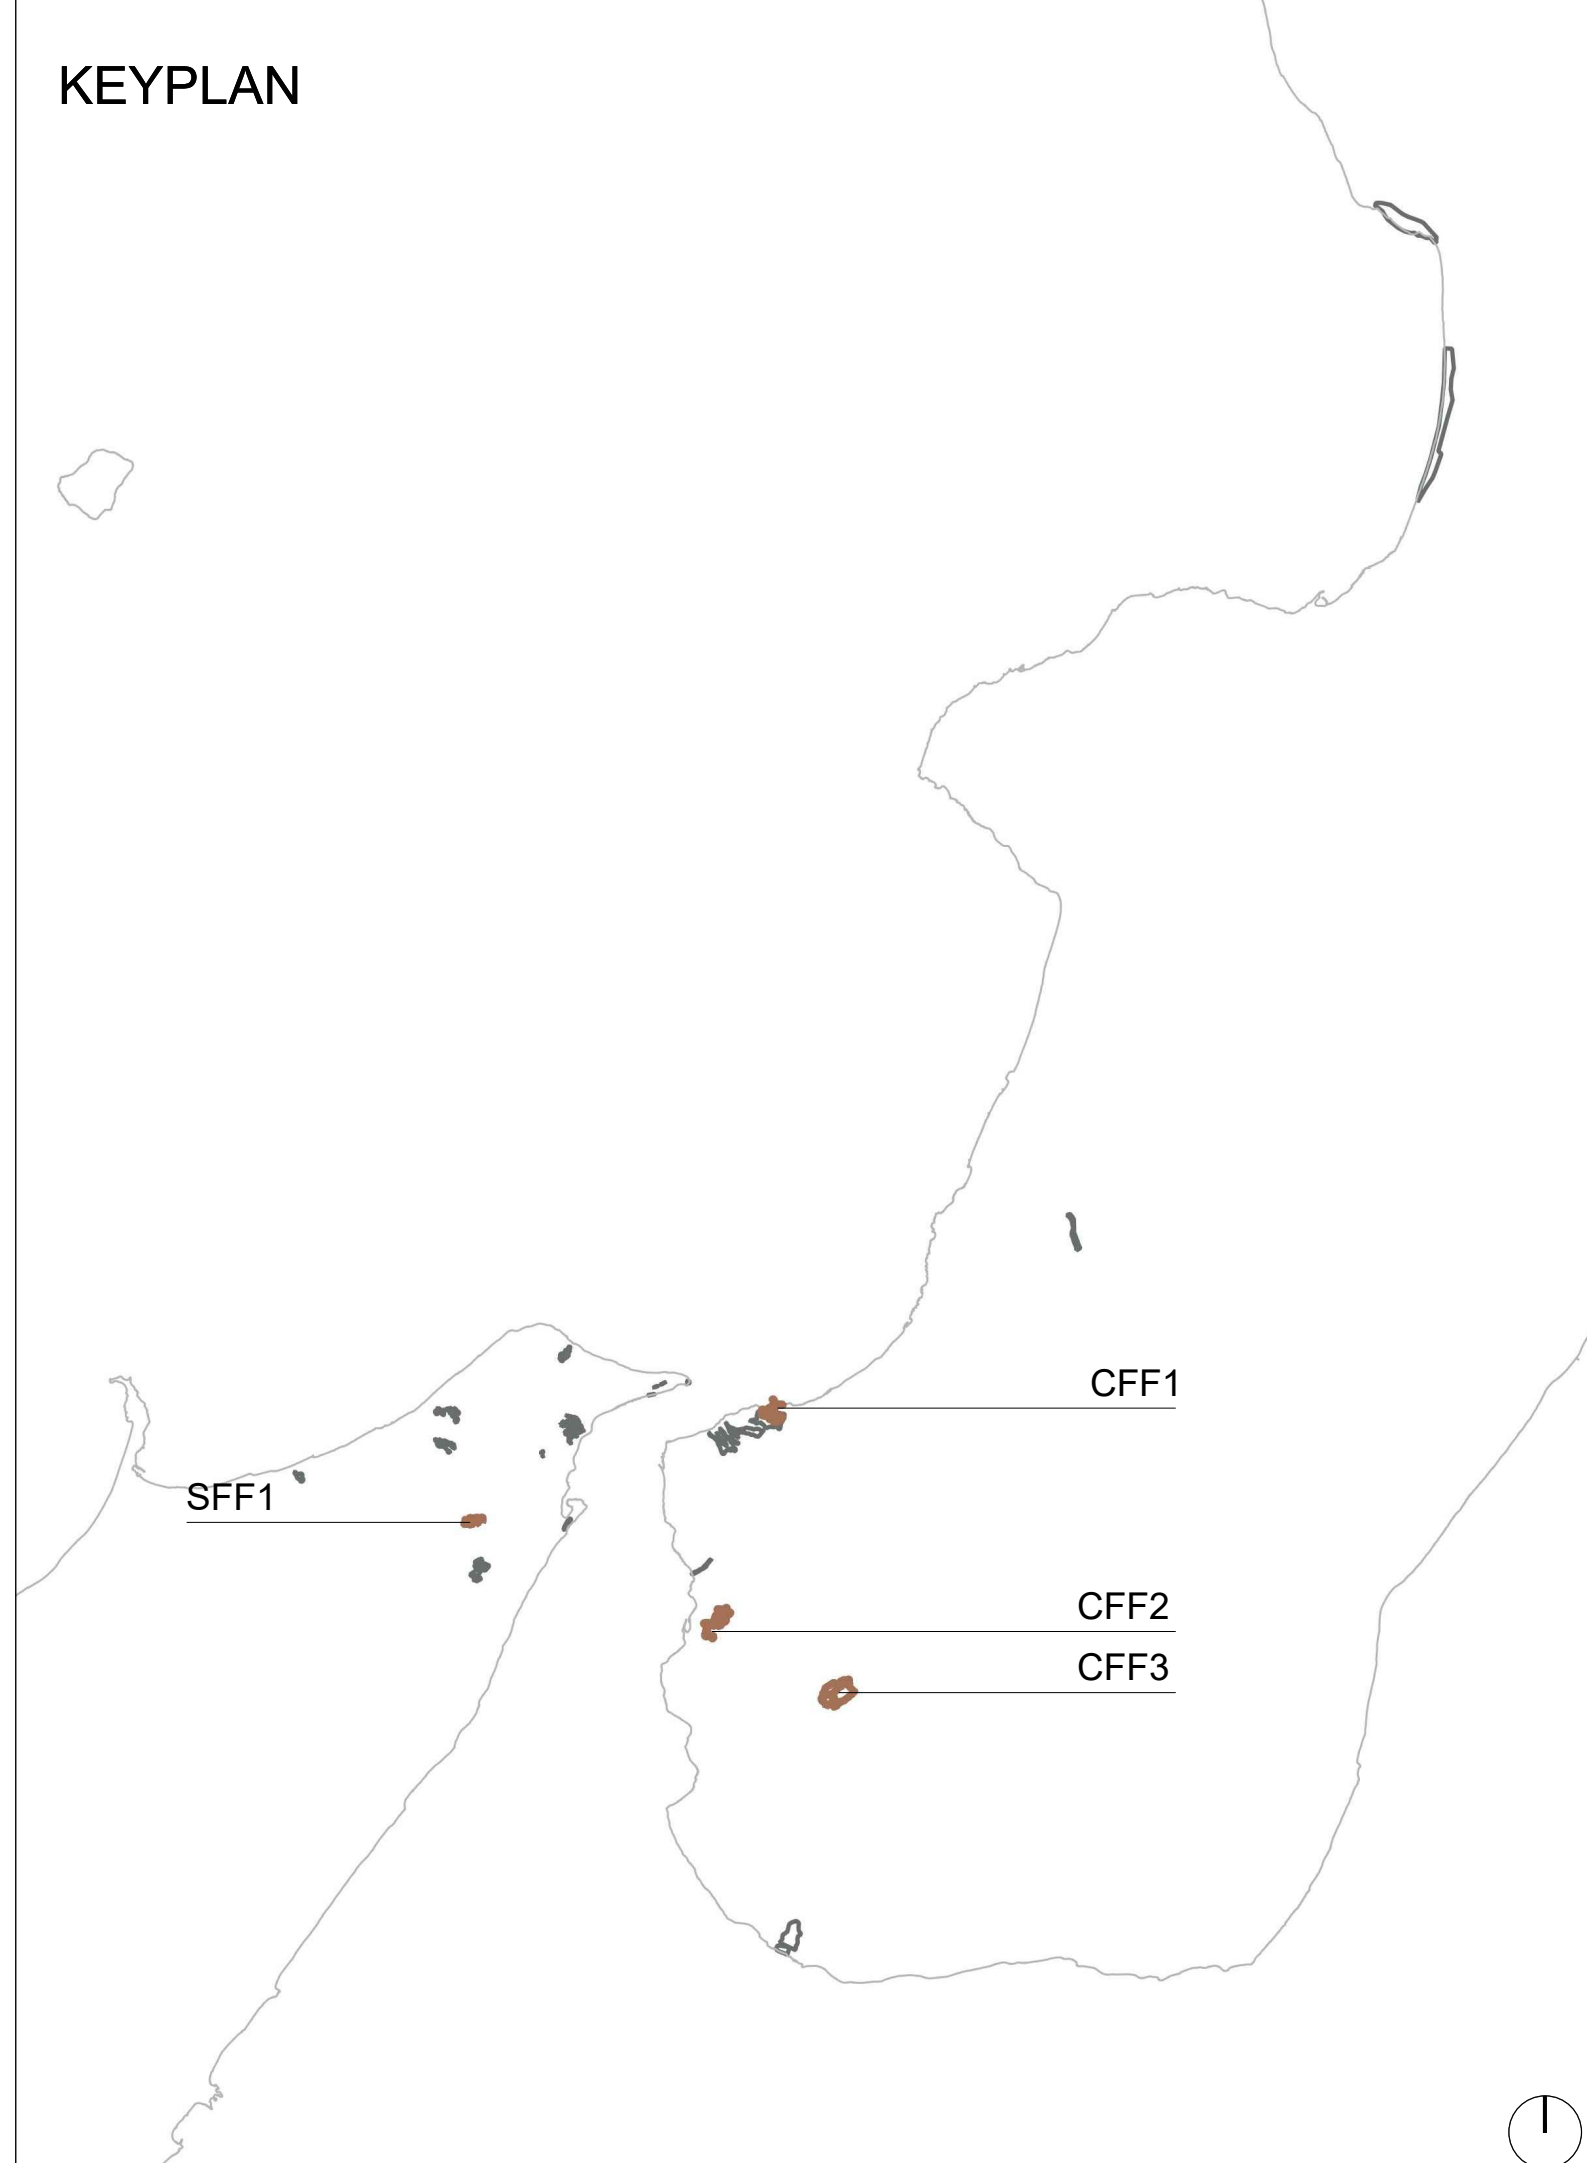

**LEGENDA**

Perimetrazione dell'area interessata da riforestazione su zona segnata da rischio frana

Origine di sito pubblico

**Stretto di Messina**

Consorzio per la progettazione, realizzazione e gestione del collegamento stabile tra lo Scilo e il Cardeto  
 Direzione di sito pubblico  
 (Legge n° 1158 del 17/12/1971, modificata dal D.lgs. n° 114 del 24/04/2003, legge n. 58 del 28/05/2003)

**PONTE SULLO STRETTO DI MESSINA**

**PROGETTO DEFINITIVO**  
 Documentazione Integrativa ai sensi della Legge n. 58 del 28.05.2003

**EUROLINK S.p.A.**  
 WEBUILD ITALIA S.p.A. (Mandatario)  
 SOCIETA' ITALIANA PER CONDOTTE D'ACQUA S.p.A. (Mandatario)  
 COOPERATIVA MURATORI E CEMENTISTI - C.M.C. di Ravenna Soc. Coop. a.r.l. (Mandatario)  
 SACYR S.A.U. (Mandatario)  
 ISHIKAWAJIMA - HARIMA HEAVY INDUSTRIES CO. Ltd. (Mandatario)  
 A.C.I. S.C.P.A. - CONSORZIO STABILE (Mandatario)

IL PROGETTISTA  Dott. Ing. M. Orlandini Ordine Ingegneri Roma n° 18540	PRESTAZIONI SPECIALISTICHE Collaboratori:  	IL CONTRINTE GENERALE Amministratore Delegato Dott. F. di Pietro	STRETTO DI MESSINA Amministratore Delegato Dott. Ing. Valerio Mela	STRETTO DI MESSINA Amministratore Delegato Dott. P. Ciucci
--	--	--	--	--

**GENERALE** AMR1059

**AMBIENTE**

**STUDIO D'IMPATTO AMBIENTALE**  
**QUADRO DI RIFERIMENTO PROGETTUALE**

PAES: Costituzione di un Piano di Riforestazione Intelligente nelle aree a rischio frana - Perimetrie su base catastale

REV.	DATA	DESCRIZIONE	REDAATTO	VERIFICATO	APPROVATO
A	16/10/2023	EMMISSIONE DEFINITIVA	SANERUCO	BAROCCO	ORLANDINI
B	15/11/2023	EMMISSIONE PER AGGIORNAMENTO	SANERUCO	BAROCCO	ORLANDINI
C	20/07/2024	EMMISSIONE PER AGGIORNAMENTO CARTIGLIO	SANERUCO	BAROCCO	ORLANDINI

SCALA: 1:5000

0 50 100 250 METRI