

NOTE GENERALI

PROGETTO STRADALE E FERROVIARIO:


- Trincea
- Rilevato
- Viadotto
- Imbocco galleria
- Galleria artificiale
- Galleria naturale
- Area di sosta
- SA-RC
- SA-RC tratto in galleria
- Progetto ferroviario
- Fascio Bolano

CANTIERIZZAZIONE:

- PONTILI  
SICILIA: SP1 - SP2 - SP3  
CALABRIA: CP1
- CANTIERI OPERATIVI  
SICILIA: S11, S12, S13, S14, S15, S16, S17  
S18  
CALABRIA: C11
- CANTIERI LOGISTICI  
SICILIA: SB1, SB2, SB3, SB4, SB5  
CALABRIA: CB1
- SITI DI RECUPERO AMBIENTALE  
SICILIA: SRA4, SRA5, SRA6, SRA7, SRA8, SRA9, SRA10  
CALABRIA: CRA3, CRA4, CRA5
- DISCARICHE RIFIUTI SPECIALI NON PERICOLOSI  
SICILIA: SRAS, SRAS1, SRAS2  
CALABRIA: DISCARICA
- STAZIONI METROPOLITANE  
SICILIA: SS1, SS2, SS3
- SITI DI PRODUZIONE INERTI  
SICILIA: SC1, SC2, SC3  
CALABRIA: CC1
- CASSA DI ESPANSIONE
- VIABILITA'
- IMPIANTI DI BERNAGGIO ESISTENTI
- IMPIANTI DI BERNAGGIO NUOVI
- IMPIANTI DI FRANTUMAZIONE
- IMPIANTI DI SEPARAZIONE VTR, SPRITZ
- IMPIANTI DI LAVORAZIONE TERRE PER RIFASCIMENTI
- PISTE DI CANTIERE

--- LIMITI COMUNALI

QUADRO DI UNIONE

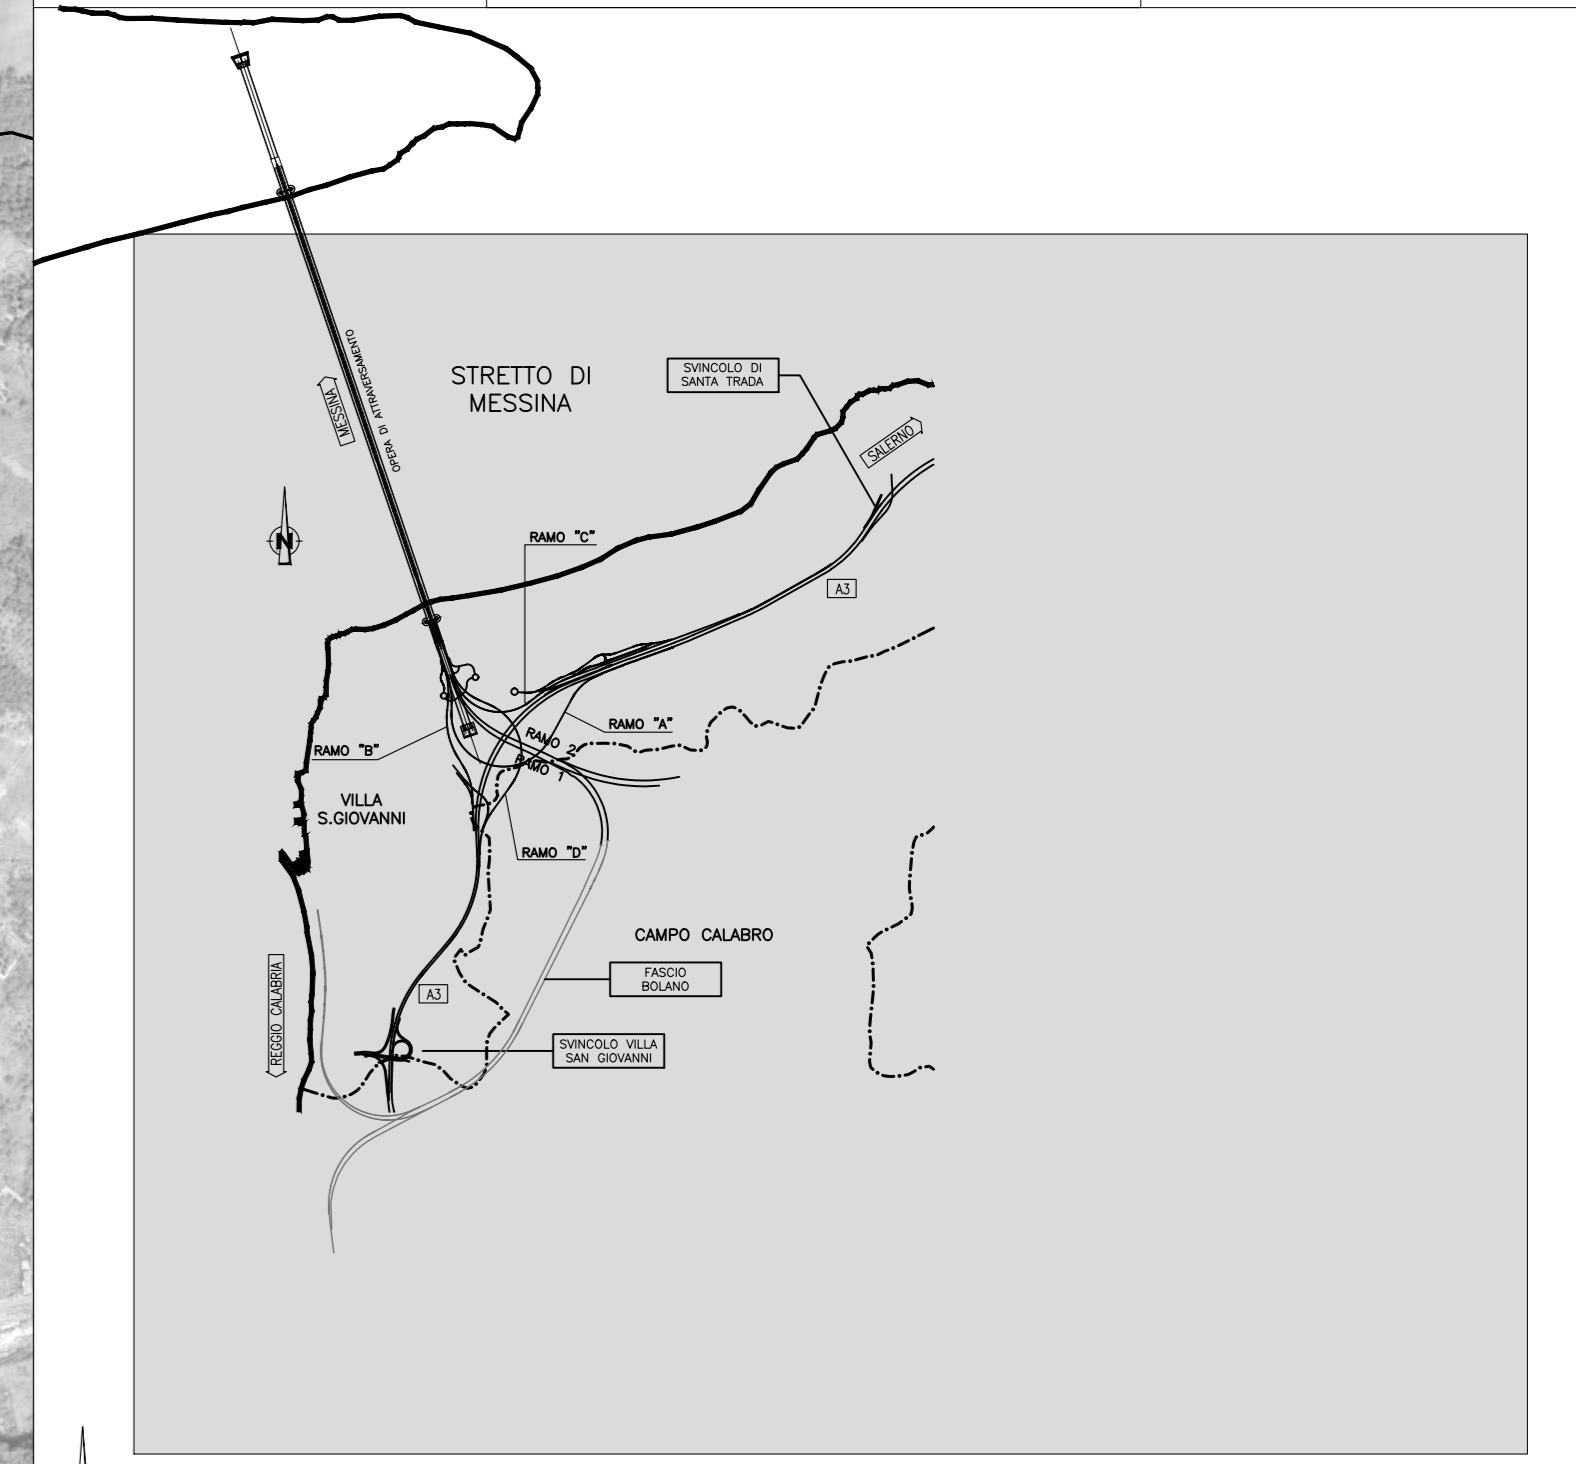

**Stretto di Messina**  
 Concessione per la progettazione, realizzazione e gestione del collegamento stabile tra lo Sicile e il Continente  
 Organismo di diritto pubblico  
 (Legge n° 1158 del 17.12.1971, modificata dal D.Lgs. n° 114 del 24.04.2003, Legge n. 58 del 28.05.2023)

**PONTE SULLO STRETTO DI MESSINA**  
**PROGETTO DEFINITIVO**  
 Documentazione Integrativa ai sensi della Legge n. 58 del 26.05.2023

**EUROLINK S.C.p.A.**  
 WEBUILD ITALIA S.p.A. (Mandataria)  
 SOCIETA' ITALIANA PER CONDOTTE D'ACQUA S.p.A. (Mandatario)  
 COOPERATIVA MURATORI E CEMENTISTI - C.M.C. di Ravenna Soc. Coop. a.r.l. (Mandatario)  
 SACYR S.A.U. (Mandatario)  
 ISHIKAWAJIMA - HARIMA HEAVY INDUSTRIES CO. Ltd. (Mandatario)  
 A.C.I. S.C.P.A. - CONSORZIO STABILE (Mandatario)

IL PROGETTISTA <b>Eurolink</b> Dott. Ing. M. Orlandini Ordine Ingegneri Roma n. 4240	PRESTAZIONI SPECIALISTICHE CONSORZIO STABILE <b>PROGER</b> Opera di ingegneria <b>COWI</b> Opera di ingegneria <b>ROCKWELL</b>	IL CONTRATTO GENERALE Amministratore Delegato Dott. F. di Pietro	STRETTO DI MESSINA Direttore Tecnico Dott. Ing. Valerio Mele	STRETTO DI MESSINA Amministratore Delegato Dott. P. Clucci
---	--	--	--	--

**GENERALE** AMR1091  
 AMBIENTE  
**STUDIO DI IMPATTO AMBIENTALE**  
 QUADRO DI RIFERIMENTO PROGRAMMATICO  
 CALABRIA - SINTESI DEI VINCOLI E DELLE DESTINAZIONI SIGNIFICATIVE - fg1/2

CODICE	C	G	5	0	0	0	P	G	4	R	G	A	M	A	Q	1	0	0	0	0	1	3	A	SCALA: 1:1000
REV.	DATA	DESCRIZIONE	REDAITTO	VERIFICATO	APPROVATO																			
A	07/11/2023	EMISSIONE DEFINITIVA	VITALE	SANDRUCCI	ORLANDINI																			
B	20/07/2024	EMISSIONE PER AGGIORNAMENTO CARTIGLIO	VITALE	SANDRUCCI	ORLANDINI																			

NOME DEL FILE: AMR1091.dwg

PIANO STRALCIO DI BACINO PER L'ASSETTO IDROGEOLOGICO (P.A.I.)  
 PERIMETRAZIONE AREE A RISCHIO DI FRANA

LEGENDA AREE A RISCHIO

- R1
- R2
- R3
- R4

PIANO DI BACINO STRALCIO PER L'EROSIONE COSTIERA  
 MAPPA PERICOLOSITA'

LEGENDA PERICOLOSITA'

- P3 - Aree a pericolosità elevata
- P2 - Aree a pericolosità media
- P1 - Aree a pericolosità bassa

PIANO DI GESTIONE DEL RISCHIO DI ALLUVIONI  
 MISURE DI SALVAGUARDIA

LEGENDA

- Area di attenzione

LEGENDA

- Nuovo vincolo
- Variazione vincolo
- Vincolo invariato
- Fiumi, torrenti e corsi d'acqua e relative sponde per un fascio di 150 m. - Lett. c)
- Terreni ricoperti da foresta e da boschi e sottoposti a vincolo di imboscamento - Lett. g)

