


Terranova Sappo Minore

NOTE GENERALI

- PROGETTO STRADALE E FERROVIARIO:**
- Trinca
 - Rilevato
 - Viadotto
 - Imbocco galleria
 - Galleria artificiale
 - Galleria naturale
 - Area di sosta
 - SA-RC
 - SA-RC tratto in galleria
 - Progetto ferroviario
 - Fascio Bolano
- CANTIERIZZAZIONE:**
- PONTILI
SICILIA: SP1 - SP2 - SP3
CALABRIA: CP1
 - CANTIERI OPERATIVI
SICILIA: S11, S12, S13, S14, S15, S16, S17, S18
CALABRIA: C11
 - CANTIERI LOGISTICI
SICILIA: SB1, SB2, SB3, SB4, SB5
CALABRIA: CB1
 - SITI DI PRODUZIONE INERTI
SICILIA: SC1, SC2, SC3
CALABRIA: CC1
 - VIABILITA'
 - IMPIANTI DI BENTRAGGIO ESISTENTI
 - IMPIANTI DI BENTRAGGIO NUOVI
 - SITI DI RECUPERO AMBIENTALE
SICILIA: RA4, RA5, RA6, RA7, RA8, RA9, RA10
CALABRIA: CA3, CA4, CA5
 - DISCARICHE RIFIUTI SPECIALI NON PERICOLOSI
SICILIA: SRAS, SRAS1, SRAS2
CALABRIA: DISCARICA
 - STAZIONI METROPOLITANE
SICILIA: SS1, SS2, SS3
 - CASSA DI ESPANSIONE
 - PISTE DI CANTIERE
 - IMPIANTI DI FRANTUMAZIONE
 - IMPIANTI DI SEPARAZIONE VTR, SPRITZ
 - IMPIANTI DI LAVORAZIONE TERRE PER RIPASCIMENTI
- RETICOLO IDROGRAFICO
LIMITI COMUNALI
- AMBITO DI INDAGINE

QUADRO DI UNIONE

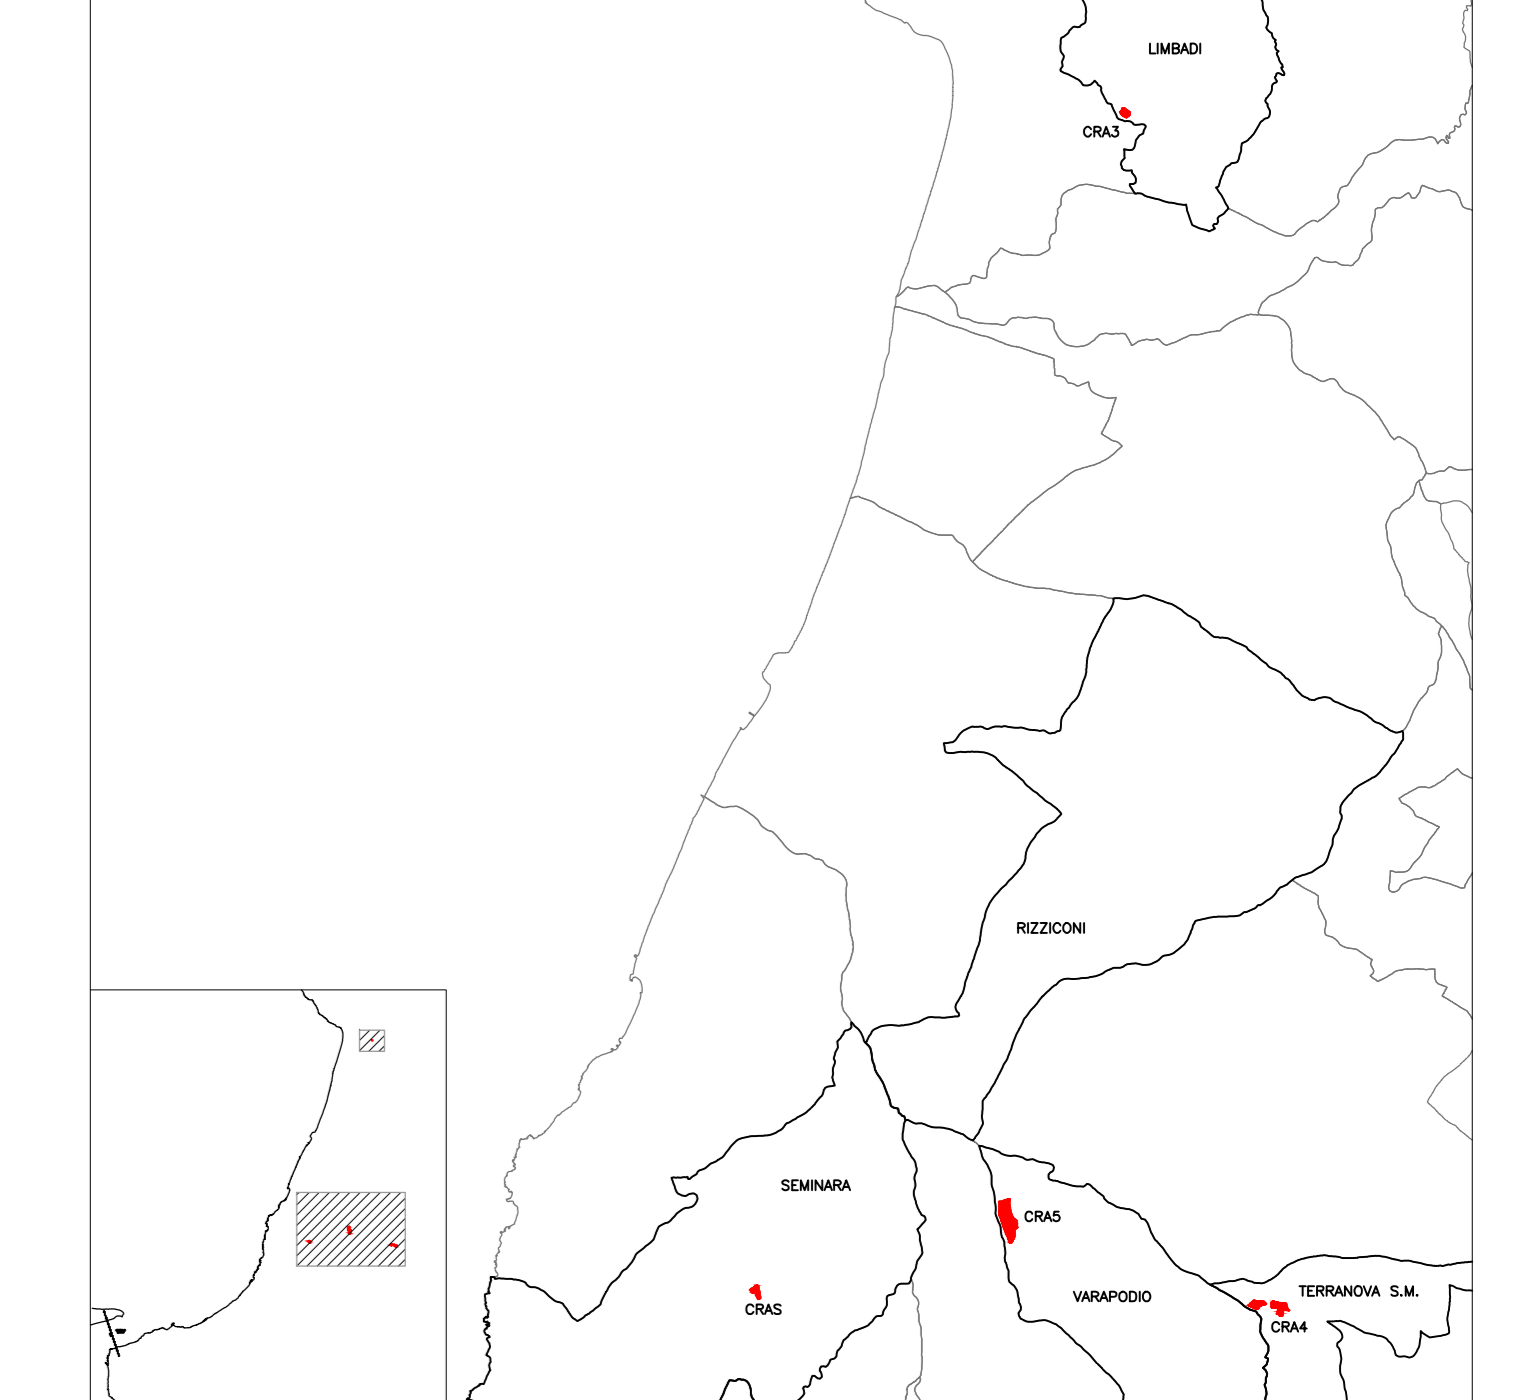

- LEGENDA**
- NE Nuovo vincolo
 - V Variazione vincolo
 - IN Vincolo invariato
- PIANO STRALCIO DI BACINO PER L'ASSETTO IDROGEOLOGICO (P.A.I.) PERIMETRAZIONE AREE A RISCHIO DI FRANA**
- LEGENDA AREE A RISCHIO**
- R1
- PIANO STRALCIO DI BACINO PER L'ASSETTO IDROGEOLOGICO (P.A.I.) PERIMETRAZIONE AREE A RISCHIO IDRAULICO**
- LEGENDA RISCHIO IDRAULICO**
- AREE, PUNTI E ZONE DI ATTENZIONE
- Punti di attenzione
- PIANO DI GESTIONE DEL RISCHIO DI ALLUVIONI MISURE DI SALVAGUARDIA**
- LEGENDA**
- Aree di attenzione

Stretto di Messina
 Concessionario per la progettazione, realizzazione e gestione del collegamento stabile tra la Sicilia e il Continente
Organismo di diritto pubblico (Legge n° 1158 del 17/12/1971, modificato dal D.Lgs. n° 114 del 24/04/2001, Legge n. 58 del 28/05/2003)

PONTE SULLO STRETTO DI MESSINA
PROGETTO DEFINITIVO
 Documentazione Integrativa ai sensi della Legge n. 58 del 26.05.2003

EUROLINK S.C.p.A.
 WEBUILD ITALIA S.p.A. (Mandataria)
 SOCIETA' ITALIANA PER CONDOTTE D'ACQUA S.p.A. (Mandatario)
 COOPERATIVA MURATORI E CEMENTISTI - C.M.C. di Ravenna Soc. Coop. a.r.l. (Mandatario)
 SACYR S.A.U. (Mandatario)
 ISHIKAWAJIMA - HARIMA HEAVY INDUSTRIES CO. Ltd. (Mandatario)
 A.C.I. S.C.P.A. - CONSORZIO STABILE (Mandatario)

IL PROGETTISTA Eurolink Dott. Ing. M. Orlandini Ordine Ingegnieri Roma n. 4240	PRESTAZIONI SPECIALISTICHE CONSORZIO STABILE PROGER Opera di ingegneria COWI Opera di ingegneria ROCK Opera di ingegneria	IL CONTRATTO GENERALE Amministratore Delegato Dott. F. di Pietro	STRETTO DI MESSINA Direttore Tecnico Dott. Ing. Valerio Mele	STRETTO DI MESSINA Amministratore Delegato Dott. P. Ciucci
--	---	--	--	--

GENERALE AMR1092
 AMBIENTE
 STUDIO DI IMPATTO AMBIENTALE
 QUADRO DI RIFERIMENTO PROGRAMMATICO
 CALABRIA - SINTESI DEI VINCOLI E DELLE DESTINAZIONI SIGNIFICATIVE - fg2/2

REV.	DATA	DESCRIZIONE	REDAZIONE	VERIFICATO	APPROVATO	SCALA: 1000
A	07/11/2023	EMISSIONE DEFINITIVA	VITALE	SANDRUCCI	ORLANDINI	
B	20/01/2024	EMISSIONE PER AGGIORNAMENTO CARTIGLIO	VITALE	SANDRUCCI	ORLANDINI	