

NOTE GENERALI

PROGETTO STRADALE E FERROVIARIO:

- Trincea
Rilevato
Viadotto
Imbocco galleria
Galleria artificiale
Pozzi di ventilazione
Galleria naturale
Area di sosta
A20 e A2 "SA-RC" tratto in galleria
Progetto ferroviario Fascio Balano


CANTIERIZZAZIONE:

- PONTILI SICILIA: SP1 - SP2 - SP3 CALABRIA: CP1
CANTIERI OPERATIVI SICILIA: S11, S12, S13, S14, S15, S16, S17, S18, S19 CALABRIA: C11
CANTIERI LOGISTICI SICILIA: SB1, SB2, SB3, SB4, SB5 CALABRIA: CB1
STAZIONI METROPOLITANE SICILIA: SS1, SS2, SS3
SITI DI PRODUZIONE INERTI SICILIA: SC1, SC2, SC3 CALABRIA: CC1
SITI DI RECUPERO AMBIENTALE SICILIA: SRA4, SRA5, SRA6, SRA7, SRA8, SRA8bis/ter, SRA9, SRA10 CALABRIA: CRA3, CRA4, CRA5
DISCARICHE RIFIUTI SPECIALI NON PERICOLOSI SICILIA: SRAS, SRAS1, SRAS2 CALABRIA: CRAS

AMBITI TERRITORIALI/INTERVENTI OGGETTO DI AZIONI PROGETTUALI:

- ELEMENTI/AREE OGGETTO DI AZIONI PROGETTUALI COME DA SCHEDE DEFINITE NELL'AMBITO DELLA RELAZIONE DEL PROGETTISTA (ART.3, C.2, DEL DL 35/2023)

QUADRO DI UNIONE

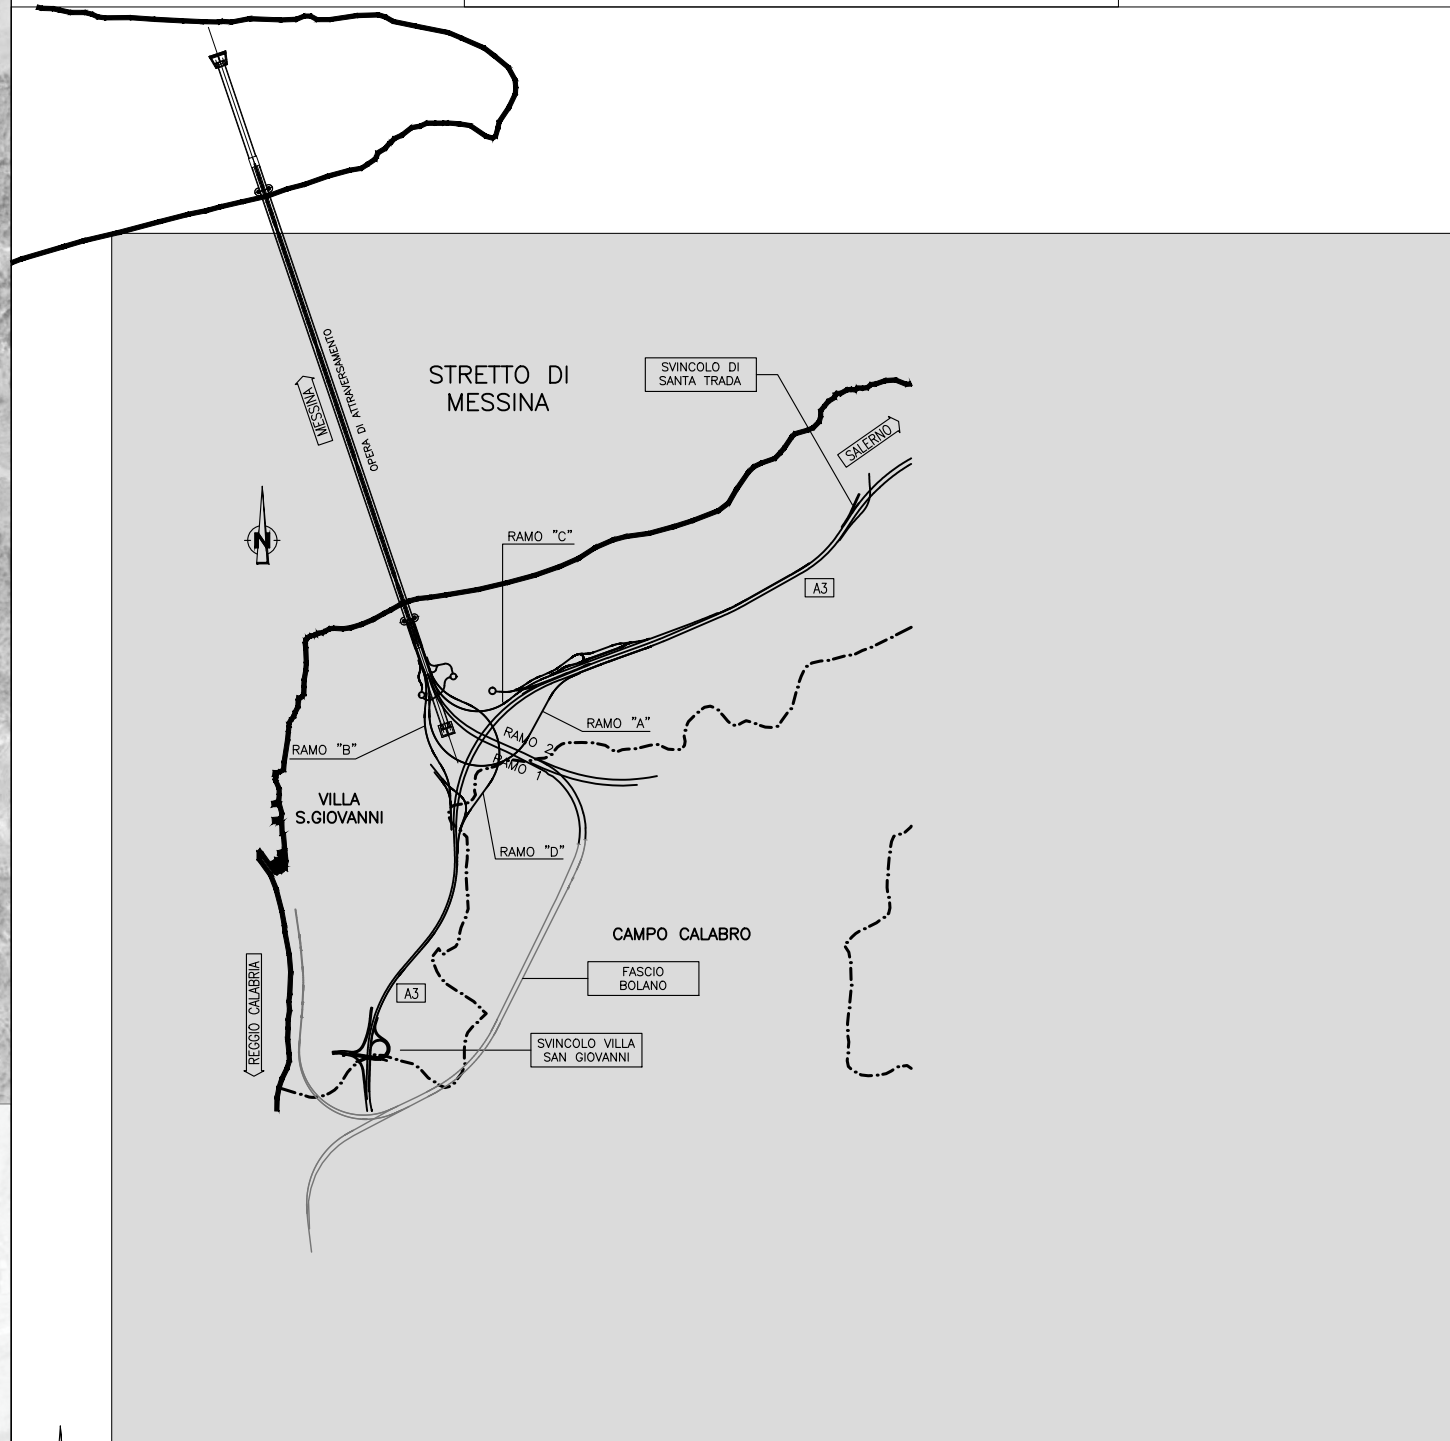

PRESCRIZIONI DA OTTEMPERARSI IN SEDE DI PROGETTAZIONE ESECUTIVA

CODICE SCHEDA (RIF. RELAZIONE DEL PROGETTISTA - COD. ELAB. GER0326)

- TIPOLOGIA DELLE PRESCRIZIONI DA SVILUPPARE NEL PROGETTO ESECUTIVO (AI SENSI ART.3 DL 35/2023, COME MODIFICATO DA L.N.58/2023)
n) PRESCRIZIONI DA SVILUPPARE AI FINI DELL'ADEGUAMENTO ALLA NORMATIVA VIGENTE IN MATERIA DI SICUREZZA (ES. B-XXX)
d) PRESCRIZIONI DA SVILUPPARE AI FINI DELL'ADEGUAMENTO ALLE REGOLE DI PROGETTAZIONE SPECIFICHE DI CUI AI MANUALI DI PROGETTAZIONE ATTUALMENTE IN USO, SALVO DIVERGENZE (ES. C-XXX)
e) PRESCRIZIONI DA SVILUPPARE AI FINI DELL'ADEGUAMENTO ALLA COWITABILITÀ AMBIENTALE, CON SPECIFICO RIFERIMENTO ALLE SEGUENTI MACRO-TEMATICHE:
- FATTORI CRITICI (ES. F.C.A-XXX)
- COMPONENTI ABIOTICHE (ES. F.C.A.B-XXX)
- COMPONENTI BIOTICHE (ES. F.C.A.B-XXX)
- COMPONENTI ANTROPICHE (ES. F.C.A.AN-XXX)
n) PRESCRIZIONI DA SVILUPPARE AI FINI DELL'ADEGUAMENTO AGLI EVENTUALI ULTERIORI ADEGUAMENTI PROGETTUALI ESENTI INDISPENSABILI ANCHE IN RELAZIONE ALL'EVOLUZIONE TECNOLOGICA E ALL'UTILIZZO DEI MATERIALI DI COSTRUZIONE, IN PARTICOLARE:
- ULTERIORI ADEGUAMENTI PROGETTUALI (ES. P-PRO-XXX)
- ADEGUAMENTI ALL'EVOLUZIONE TECNOLOGICA (ES. F-ET-XXX)
- ADEGUAMENTI IN RELAZIONE AI MATERIALI DA COSTRUZIONE (ES. F.MC-XXX)

OGGETTO E DESCRIZIONE

Table with columns for classification, components, and application phases. Includes a detailed table for P.CA.BI-011 and a list of components of interest.

Tables for project phases P.CA.BI-001, P.ET-008, P.CA.BI-025, P.ET-009, P.ET-003, P.ET-013, P.ET-007, P.MC-007.

Tables for project phases P.ET-002, P.ET-020, P.ET-004, P.PRO-020.

Tables for project phases P.CA.BI-002, P.ET-019, P.MC-008.

Tables for project phases B-001, P.ET-001, P.ET-004, B-002.

Table for project phase C-001.

Table for project phase C-004.

Tables for project phases P.PRO-018, P.ET-010, P.ET-011, P.ET-015, P.ET-016, P.ET-017, P.ET-018.

PRESCRIZIONI DI CARATTERE GENERALE RIFERITE ALL'INTERA ESTENSIONE DEL PROGETTO

Tables for application phases (FASCE DI APPLICAZIONE) and application areas (AMBITO DI APPLICAZIONE).

Stretto di Messina logo and EuroLink logo.

PONTE SULLO STRETTO DI MESSINA. Progetto Definitivo. Documentazione Integrativa ai sensi della Legge n. 58 del 28.05.2023.

EUROLINK S.C.p.A. SOCIETÀ ITALIANA PER CONDOTTE D'ACQUA S.p.A. (Mandante) COOPERATIVA MURATORI E CEMENTISTI - C.M.C. di Ravenna Soc. Coop. a.r.l. (Mandante) ISHIKAWAJIMA - HARIMA HEAVY INDUSTRIES CO. Ltd. (Mandante) A.C.I. S.C.P.A. - CONSORZIO STABILE (Mandante)

Table with project details: Projectist, Specialist, General Contractor, Stretto di Messina, and Stretto di Messina.

GENERALE AMBIENTE STUDIO DI IMPATTO AMBIENTALE QUADRO DI RIFERIMENTO PROGETTUALE. AMR1098

Table with revision history (REV., DATA, DESCRIZIONE, REDATTO, VERIFICATO, APPROVATO).

NOME DEL FILE: AMR1098.DWG