

NOTE GENERALI

PROGETTO STRADALE E FERROVIARIO:

- Trincea
- Rilevato
- Viadotto
- Imbocco galleria
- Galleria artificiale
- Pozzi di ventilazione
- Galleria naturale
- Area di sosta
- A20 e A2 "SA-RC"
- A2 "SA-RC" tratto in galleria
- Progetto ferroviario Fascio Bolano


CANTIERIZZAZIONE:

- PONTILI
SICILIA: SP1 - SP2 - SP3
CALABRIA: CP1
- CANTIERI OPERATIVI
SICILIA: S11, S12, S13, S14, S15, S16, S17, S18, S19M
- CANTIERI LOGISTICI
SICILIA: SB1, SB2, SB3, SB4, SB5
CALABRIA: CB1
- STAZIONI METROPOLITANE
SICILIA: SS1, SS2, SS3
- SITI DI PRODUZIONE INERTI
SICILIA: SC1, SC2, SC3
CALABRIA: CC1
- SITI DI RECUPERO AMBIENTALE
SICILIA: SRA4, SRA5, SRA6, SRA7, SRA8, SRA8bis/ter, SRA9, SRA10
CALABRIA: CRA3, CRA4, CRA5
- DISCARICHE RIFIUTI SPECIALI NON PERICOLOSI
SICILIA: SRAS, SRAS1, SRAS2
CALABRIA: CRAS
- VIABILITA'
- PISTE DI CANTIERE

AMBITI TERRITORIALI/INTERVENTI OGGETTO DI AZIONI PROGETTUALI:

- ELEMENTI OGGETTO DI AZIONI PROGETTUALI COME DA SCHEDE DEFINITE NELL'AMBITO DELLA RELAZIONE DEL PROGETTISTA (ART.3, C.2, DEL DL 35/2023)

QUADRO DI UNIONE

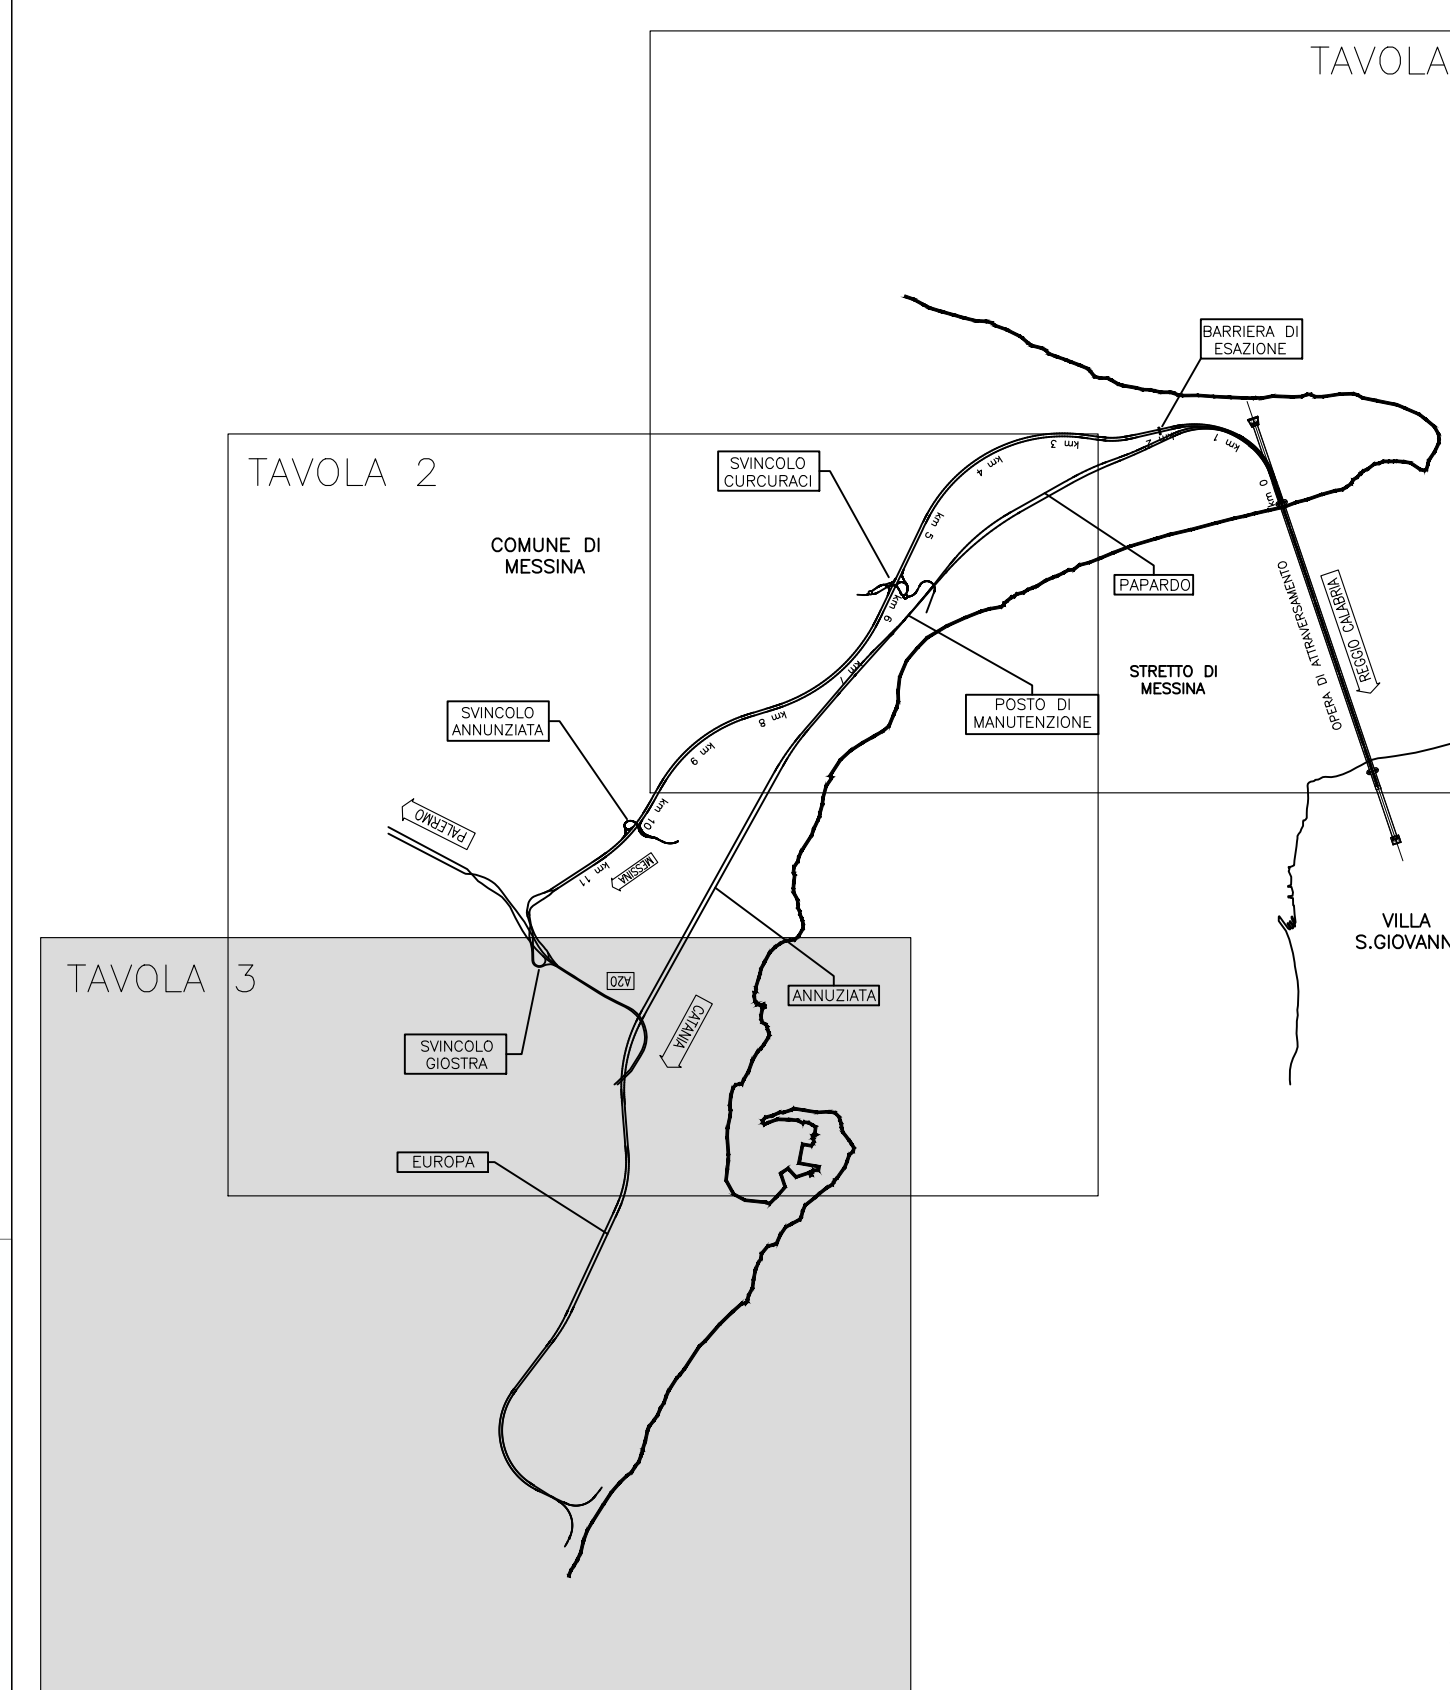

PRESCRIZIONI DA OTTEMPERARSI IN SEDE DI PROGETTAZIONE ESECUTIVA

CODICE SCHEDA (RIF. RELAZIONE DEL PROGETTISTA - COD. ELAB. GER0326)

TIPOLOGIA DELLE PRESCRIZIONI DA SVILUPPARE NEL PROGETTO ESECUTIVO (AI SENSI ART.3 DL 35/2023, CODICE MODIFICATO DA L. N. 58/2023)

- b) PRESCRIZIONI DA SVILUPPARE AI FINI DELL'ADEGUAMENTO ALLA NORMATIVA VIGENTE IN MATERIA DI SICUREZZA (ES. B-XXX)
- c) PRESCRIZIONI DA SVILUPPARE AI FINI DELL'ADEGUAMENTO ALLE REGOLE DI PROGETTAZIONE SPECIFICHE DEI CUI AI MANUALI DI PROGETTAZIONE ATTUALMENTE IN USO, SALVO DIVERGENZE (ES. C-XXX)
- d) PRESCRIZIONI DA SVILUPPARE AI FINI DELL'ADEGUAMENTO ALLA CONATTIVITÀ AMBIENTALE, CON SPECIFICO RIFERIMENTO ALLE SEGUENTI MACRO-TEMATICHE:
 - FATTORI CRITICI (ES. F.C.A.XXX)
 - COMPONENTI ABIOTICHE (ES. F.C.A.B-XXX)
 - COMPONENTI BIOTICHE (ES. F.C.A.B-XXX)
 - COMPONENTI ANTROPICHE (ES. F.C.A.A-XXX)
- e) PRESCRIZIONI DA SVILUPPARE AI FINI DELL'ADEGUAMENTO AGLI EVENTUALI ULTERIORI ADEGUAMENTI PROGETTUALI RITENUTI INDISPENSABILI ANCHE IN RELAZIONE ALL'EVOLUZIONE TECNOLOGICA E ALL'UTILIZZO DEI MATERIALI DI COSTRUZIONE, IN PARTICOLARE:
 - ULTERIORI ADEGUAMENTI PROGETTUALI (ES. P-PRO-XXX)
 - ADEGUAMENTI ALL'EVOLUZIONE TECNOLOGICA (ES. P-ET-XXX)
 - ADEGUAMENTI IN RELAZIONE AI MATERIALI DA COSTRUZIONE (ES. P.MC-XXX)

OGGETTO E DESCRIZIONE

OGGETTO E DESCRIZIONE	CLASSIFICAZIONE GENERALE	COMPONENTI AMBIENTALI INTERESSATE DALLE AZIONI DELINEATE DALLA SCHEDA	FASE DI APPLICAZIONE
P.CA.BI-011 Svincolo Messina S. Filippo VIA5054d VIA5054e	SCHEDE AVVENTI AD OGGETTO MODIFICHE RIGUARDANTI PARTI O ASPETTI SPECIFICI DI OPERE DI INTERVENTI DI PROGETTO	<ul style="list-style-type: none"> • FATTORI CRITICI (RUM) RUMORI (VIB) VIBRAZIONI (CEM) CAMPI ELETTROMAGNETICI (ATM) ATMOSFERA, CLIMA E CAMBIAMENTI CLIMATICI • COMPONENTI ABIOTICHE (ASUP) CORRI D'ORCI SUPERFICIALI (ASOT) CORRI D'ORCI SOTTERRANEI/IDROGEOLOGIA (SUO) SUOLO E SOTTOSUOLO/IDROGEOLOGIA, GEOMORFOLOGIA E STABILITÀ DEI VERSANTI (MAR) AMBIENTE MARINO • COMPONENTI BIOTICHE (VEG) VEGETAZIONE FLORA (FAU) FAUNA • COMPONENTI ANTROPICHE (PAE) PASSEGGIO E INATTO PRESETTIVO (TRA) TRAFFICO MARITTIMO E STRADALE 	<ul style="list-style-type: none"> (ES) FASE DI ESERCIZIO (CA) FASE DI CANTIERE (MO) FASE DI MONITORAGGIO (NO) NORMATIVO/REGOLAMENTI TECNOLOGICI E MATERIALI
AMBITO DI APPLICAZIONE	SOTTO-AMBITO (EVENTUALE)		
(GG) GENERALE	(F) FERROVIE		
(GA) GENERALE OPERA DI ATTRAVERSAMENTO	(S) STRADE-VIABILITÀ		
(GS) GENERALE VERSANTE SICILIA			
(GC) GENERALE VERSANTE CALABRIA			
(SA) SITO SPECIFICO OPERA DI ATTRAVERSAMENTO			
(SS) SITO SPECIFICO VERSANTE SICILIA			
(SC) SITO SPECIFICO VERSANTE CALABRIA			

P.CA.AB-008 Svincolo Messina S. Filippo VIA5021B	P.PRO-002 Svincolo Messina S. Filippo VIA50	P.PRO-005 Svincolo Messina S. Filippo VIA50
P.CA.BI-003 Svincolo Messina S. Filippo VIA071	P.PRO-003 Svincolo Messina S. Filippo VIA50	P.PRO-006 Svincolo Messina S. Filippo VIA50
P.PRO-001 Svincolo Messina S. Filippo VIA50	P.PRO-004 Svincolo Messina S. Filippo VIA50	P.PRO-017 Svincolo Messina S. Filippo VIA50

Stretto di Messina

Documentazione per la progettazione, realizzazione e gestione del collegamento stabile tra la Sicilia e il Continente
Legge n. 1156 del 17/12/1971, modificata dal D.Lgs. n. 118 del 24/04/2003, legge n. 58 del 28/05/2023

PONTE SULLO STRETTO DI MESSINA

PROGETTO DEFINITIVO
Documentazione Integrativa ai sensi della Legge n. 58 del 26.05.2023

EUROLINK S.C.p.A.
VESEBUD ITALIA S.p.A. (Mandatante)
SOCIETÀ ITALIANA PER CONDOTTE D'ACQUA S.p.A. (Mandatante)
COOPERATIVA MURATORI E CEMENTISTI - C.M.C. di Ravenna Soc. Coop. a.r.l. (Mandatante)
SACYR S.A.U. (Mandatante)
ISHIKAWAJIMA - HARIMA HEAVY INDUSTRIES CO. LTD. (Mandatante)
A.C.I. S.C.P.A. - CONSORZIO STABILE (Mandatante)

<p>IL PROGETTISTA</p> <p>Dott. Ing. M. Orlandini Ordine Ingegneri Roma n. 14240</p>	<p>PRESTAZIONI SPECIALISTICHE</p> <p>Gruppo di professionisti COWI ROSA SOIL</p>	<p>IL CONTRINTE GENERALE</p> <p>Amministratore Delegato Dott. F. di Pietro</p>	<p>STRETTO DI MESSINA</p> <p>Direttore Tecnico Dott. Ing. Valerio Mele</p>	<p>STRETTO DI MESSINA</p> <p>Amministratore Delegato Dott. P. Gucci</p>
---	--	--	--	---

GENERALE AMBIENTE AMR1106

STUDIO DI IMPATTO AMBIENTALE
QUADRO DI RIFERIMENTO PROGETTUALE

Sicilia - Cantiere - Supplemento con specificazione delle prescrizioni di cui alle Schede definite dalla Relazione del Progettista (art.3, c.2 del DL 35/2023) e dei relativi ambiti di intervento - fg. 3/4

REV.	DATA	DESCRIZIONE	REDAITTO	VERIFICATO	APPROVATO
A	15/11/2023	EMMISSIONE DEFINITIVA	GHIRELLI	SANDRUCCI	ORLANDINI
B	20/01/2024	EMMISSIONE PER AGGIORNAMENTO CARTIGLIO	GHIRELLI	SANDRUCCI	ORLANDINI

SCALA: 10:000
NOME DEL FILE: AMR1106.DWG