


NOTE GENERALI

- PROGETTO STRADALE E FERROVIARIO:**
- Trincea
 - Rilevato
 - Viadotto
 - Imbocco galleria
 - Galleria artificiale
 - Fozzi di ventilazione
 - Galleria naturale
 - Area di sosta
 - A20 e A2 "SA-RC"
 - A2 "SA-RC" tratto in galleria
 - Progetto ferroviario
 - Fascio Bolano

- CANTIERIZZAZIONE:**
- PONTI**
SICILIA: SP1 - SP2 - SP3
CALABRIA: DP1
- CANTIERI OPERATIVI**
SICILIA: S11, S12, S13, S14, S15, S16, S17, S18, S19
CALABRIA: C11
- CANTIERI LOGISTICI**
SICILIA: S21, S22, S23, S24, S25, S26, S27, S28, S29
CALABRIA: C21
- STAZIONI METROPOLITANE**
SICILIA: S31, S32, S33
CALABRIA: C31
- SITI DI PRODUZIONE AERIE**
SICILIA: S41, S42, S43
CALABRIA: C41
- SITI DI RECUPERO AMBIENTALE**
SICILIA: S51, S52, S53, S54, S55, S56, S57, S58, S59, S60, S61, S62, S63, S64, S65, S66, S67, S68, S69, S70
CALABRIA: C51, C52, C53, C54, C55, C56, C57, C58, C59, C60, C61, C62, C63, C64, C65, C66, C67, C68, C69, C70

VALUTAZIONE DELL'IMPATTO DIFFERENZIALE IN RELAZIONE ALL'EVOLUZIONE DELLE CONDIZIONI PROGRAMMATICHE E VINCOLISTICHE
(Cfr. art. 10 bis, AMR1110) Sintesi dei vincoli e delle destinazioni significative)


AMBITI PROGETTUALI OGGETTO DI MODIFICHE E/O AZIONI PROGETTUALI
COME DA SCHEDE DELLA RELAZIONE DEL PROGETTISTA (ART. 3, C.2 DEL DL. 35/2023)
(Cfr. art. 6 bis, AMR1110) Sintesi del progetto e delle destinazioni significative - Pianimetria con generalizzazione delle proiezioni di cui alle Schede definite dalla Relazione del Progettista (art. 3, c.2 del DL. 35/2023) e dei relativi ambiti di intervento)

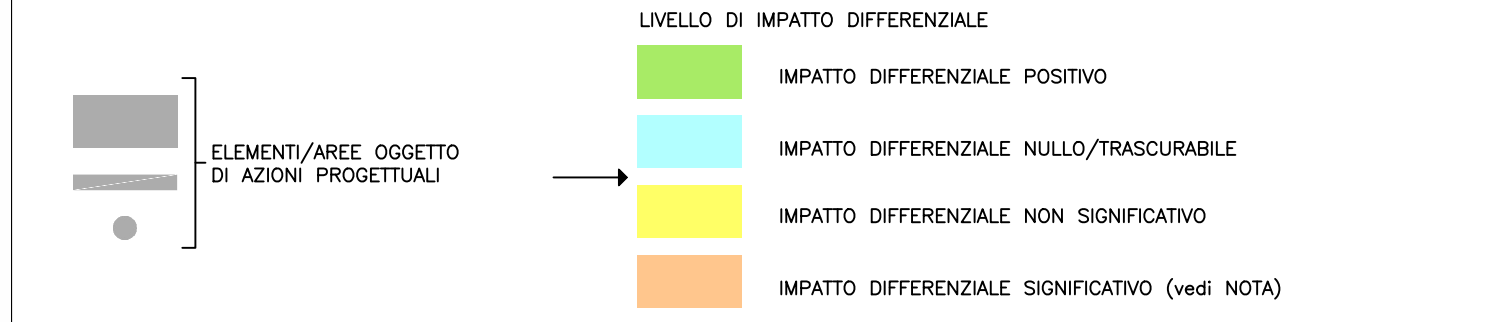

NOTA:
Con Delibera del CPTV n. 55, in data 21 agosto 2023, è stato approvato il progetto preliminare dell'opera con le prescrizioni indicate all'Allegato A della stessa. La prima prescrizione dell'Allegato A alla Delibera riporta:
"Prescrizioni che l'approvazione del progetto preliminare comporta la realizzazione urbanistica e la conseguente variazione degli strumenti urbanistici. Il progetto definitivo dovrà essere sviluppato in modo che, ferme le predette prescrizioni, si parwegia alle massime possibilità compatibili con le strategie ed i piani di sviluppo con i requisiti ed obiettivi del territorio".
Nell'ambito del Piano della CTA n. 1185 del 21/03/2023, la prescrizione risulta ottemperata.
Pertanto, gli obiettivi del progetto definitivo del quadro progettuale, di cui alle presenti tavole di sintesi, sono stati:
1. accorati, l'evoluzione urbanistica del quadro progettuale al fine di individuare, ove pertinenti, condizioni specifiche che possano definire ulteriori modalità ed elementi di intervento in fase di sviluppo del progetto approvato, fermo restando il quadro di compatibilità già accorato con l'ottimizzazione della prescrizione n.1 di cui al Piano della CTA n. 1185 del 21/03/2023;
2. analizzati in termini di conformità e di conformità in riferimento alle modifiche progettuali introdotte nell'Allegato "C" - "Relazione del Progettista", ove pertinenti rispetto alla finalità del Piano progettuale.
Eventuali non conformità o parziali conformità riscontrate nelle tavole di cui al punto 1, sono segnalate nel presente elaborato, fermo restando che si tratta della norma applicabile alla realizzazione urbanistica autorizzata con l'approvazione in sede di CPTV del Progetto Preliminare, costituisce elemento vincolante per lo sviluppo dei piani successivamente approvati.

VEDI TAVOLA SICILIA 1 DI 3

QUADRO DI UNIONE

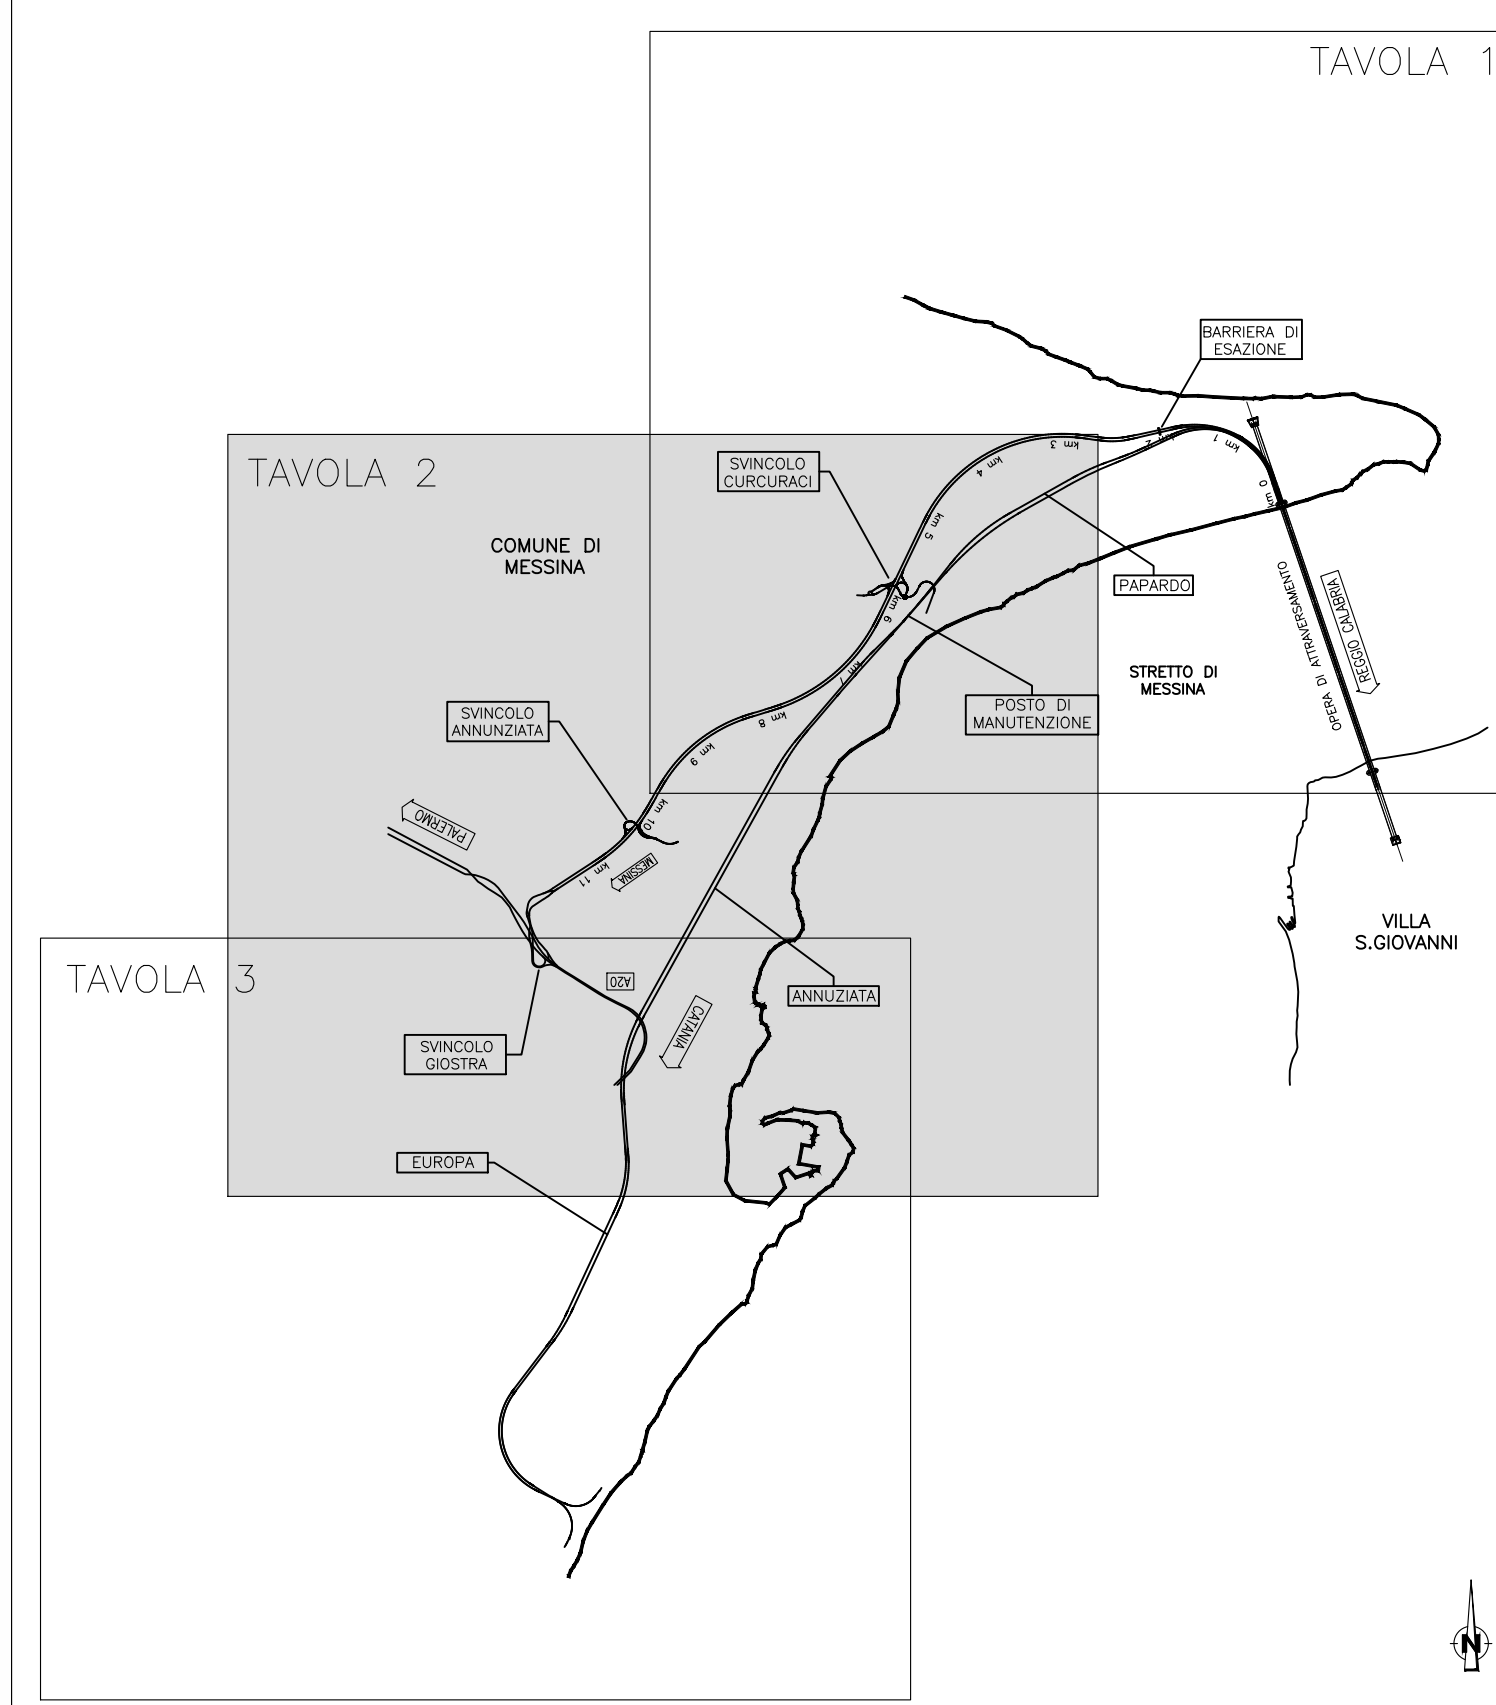

È prevista la realizzazione di pozzi di separazione aerale. Le opere fuori terra andranno a interessare aree con valori paesaggistici (art. 142 del D.Lgs. 42/2004) in un'area interessata dal vincolo idrogeologico. Il pozzo posto più a sud ricade all'interno del regime normativo 1m del PTPR Messina. Per questo motivo l'impatto differenziale è considerato significativo.

Stretto di Messina
EUROLINK
Concessionaria per la progettazione, realizzazione e gestione del collegamento stabile tra le Sicilie e il Continente
Oggetto di diritto pubblico
Legge n. 1158 del 17/12/1971, modificata dal D.Lgs. n. 118 del 24/04/2023, Legge n. 58 del 28/05/2023

PONTE SULLO STRETTO DI MESSINA
PROGETTO DEFINITIVO
Documentazione Integrativa ai sensi della Legge n. 58 del 26.05.2023

EUROLINK S.C.p.A.
EUROBUILD ITALIA S.p.A. (Mandatante)
SOCIETA' ITALIANA PER CONDOTTE D'ACQUA S.p.A. (Mandatante)
COOPERATIVA MURATORI E CEMENTISTI - C.M.C. di Ravenna Soc. Coop. a.r.l. (Mandatante)
SACYR S.A.U. (Mandatante)
ISHIKAWAJIMA - HARIMA HEAVY INDUSTRIES CO. Ltd. (Mandatante)
A.C.I. S.C.P.A. - CONSORZIO STABILE (Mandatante)

IL PROGETTISTA EUROLINK Dott. Ing. M. Orlandini Ordine Ingegneri Roma n. 14240	PRESTAZIONI SPECIALISTICHE COMPARTIMENTAZIONE PROGER Opera di attraversamento COWI Dott. Ing. M. Orlandini Ordine Ingegneri Roma n. 14240	IL CONTRINTE GENERALE Amministratore Delegato Dott. F. di Pietro	STRETTO DI MESSINA Direttore Tecnico Dott. Ing. Valerio Mele	STRETTO DI MESSINA Amministratore Delegato Dott. P. Ciucci
--	---	--	--	--

GENERALE AMBIENTE **AMR1110**
STUDIO DI IMPATTO AMBIENTALE
SINTESI DEL PROCESSO VALUTATIVO DEGLI IMPATTI DIFFERENZIALI
Scala: Opere di progetto, sintesi del processo di sintesi e relazione con indicazione degli ambiti interessati da impatti differenziali indicati dall'evoluzione delle condizioni programmatiche e vincolistiche di riferimento e con attribuzione della relativa entità - fig. 2/3

REV.	DATA	DESCRIZIONE	REDATTO	VERIFICATO	APPROVATO
A	15/11/2023	EMMISSIONE DEFINITIVA	BARBERO	SANDRUCCO	ORLANDINI
B	20/01/2024	EMMISSIONE PER AGGIORNAMENTO CARTIGLIO	BARBERO	SANDRUCCO	ORLANDINI