

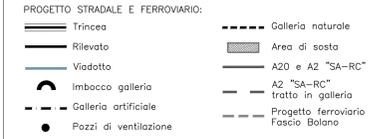


NOTE GENERALI

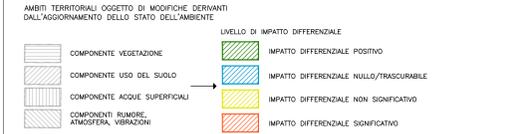


- CANTIERIZZAZIONE: PONTILI, STAZIONI, CANTIERI OPERATIVI, CANTIERI LOGISTICI, STAZIONI METEOROLOGICHE, SITI DI PRODUZIONE INERTI, SITI DI RECUPERO AMBIENTALE, DISCARICHE RIFIUTI SPECIALI, CALABRIA CP.

VALUTAZIONE DELL'IMPATTO DIFFERENZIALE AMBITI PROGETTUALI OGGETTO DI MODIFICHE E/O AZIONI PROGETTUALI... (Art. 3, C.2 del DL 30/2023)

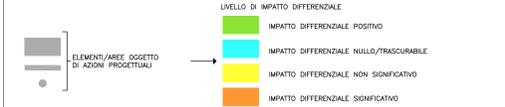

QUADRO DI UNIONE

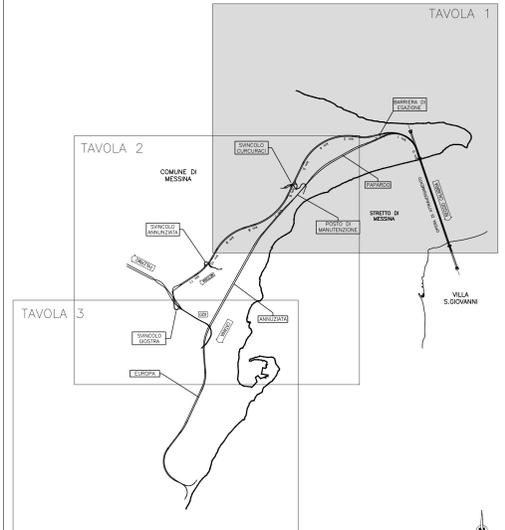


COMPONENTI AMBIENTALI INTERESSATE DALLA VALUTAZIONE DELL'IMPATTO DIFFERENZIALE



- FATTORI CRITICI: RUM, VIB, ATM, ASOT, SUO, VEG, FAU, MAR, PAE, USO.

MODALITA' DI RAPPRESENTAZIONE DELL'IMPATTO DIFFERENZIALE

1) Atribuzione del livello di impatto differenziale da componente singola. 2) Atribuzione del livello di impatto differenziale da componente multipla di medesimo elemento progettuale.

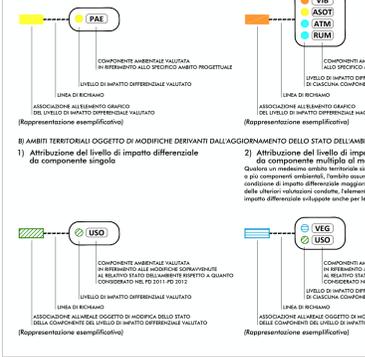

IMPATTI DIFFERENZIALI RIFERITI ALL'INTERA ESTENSIONE DEL PROGETTO...

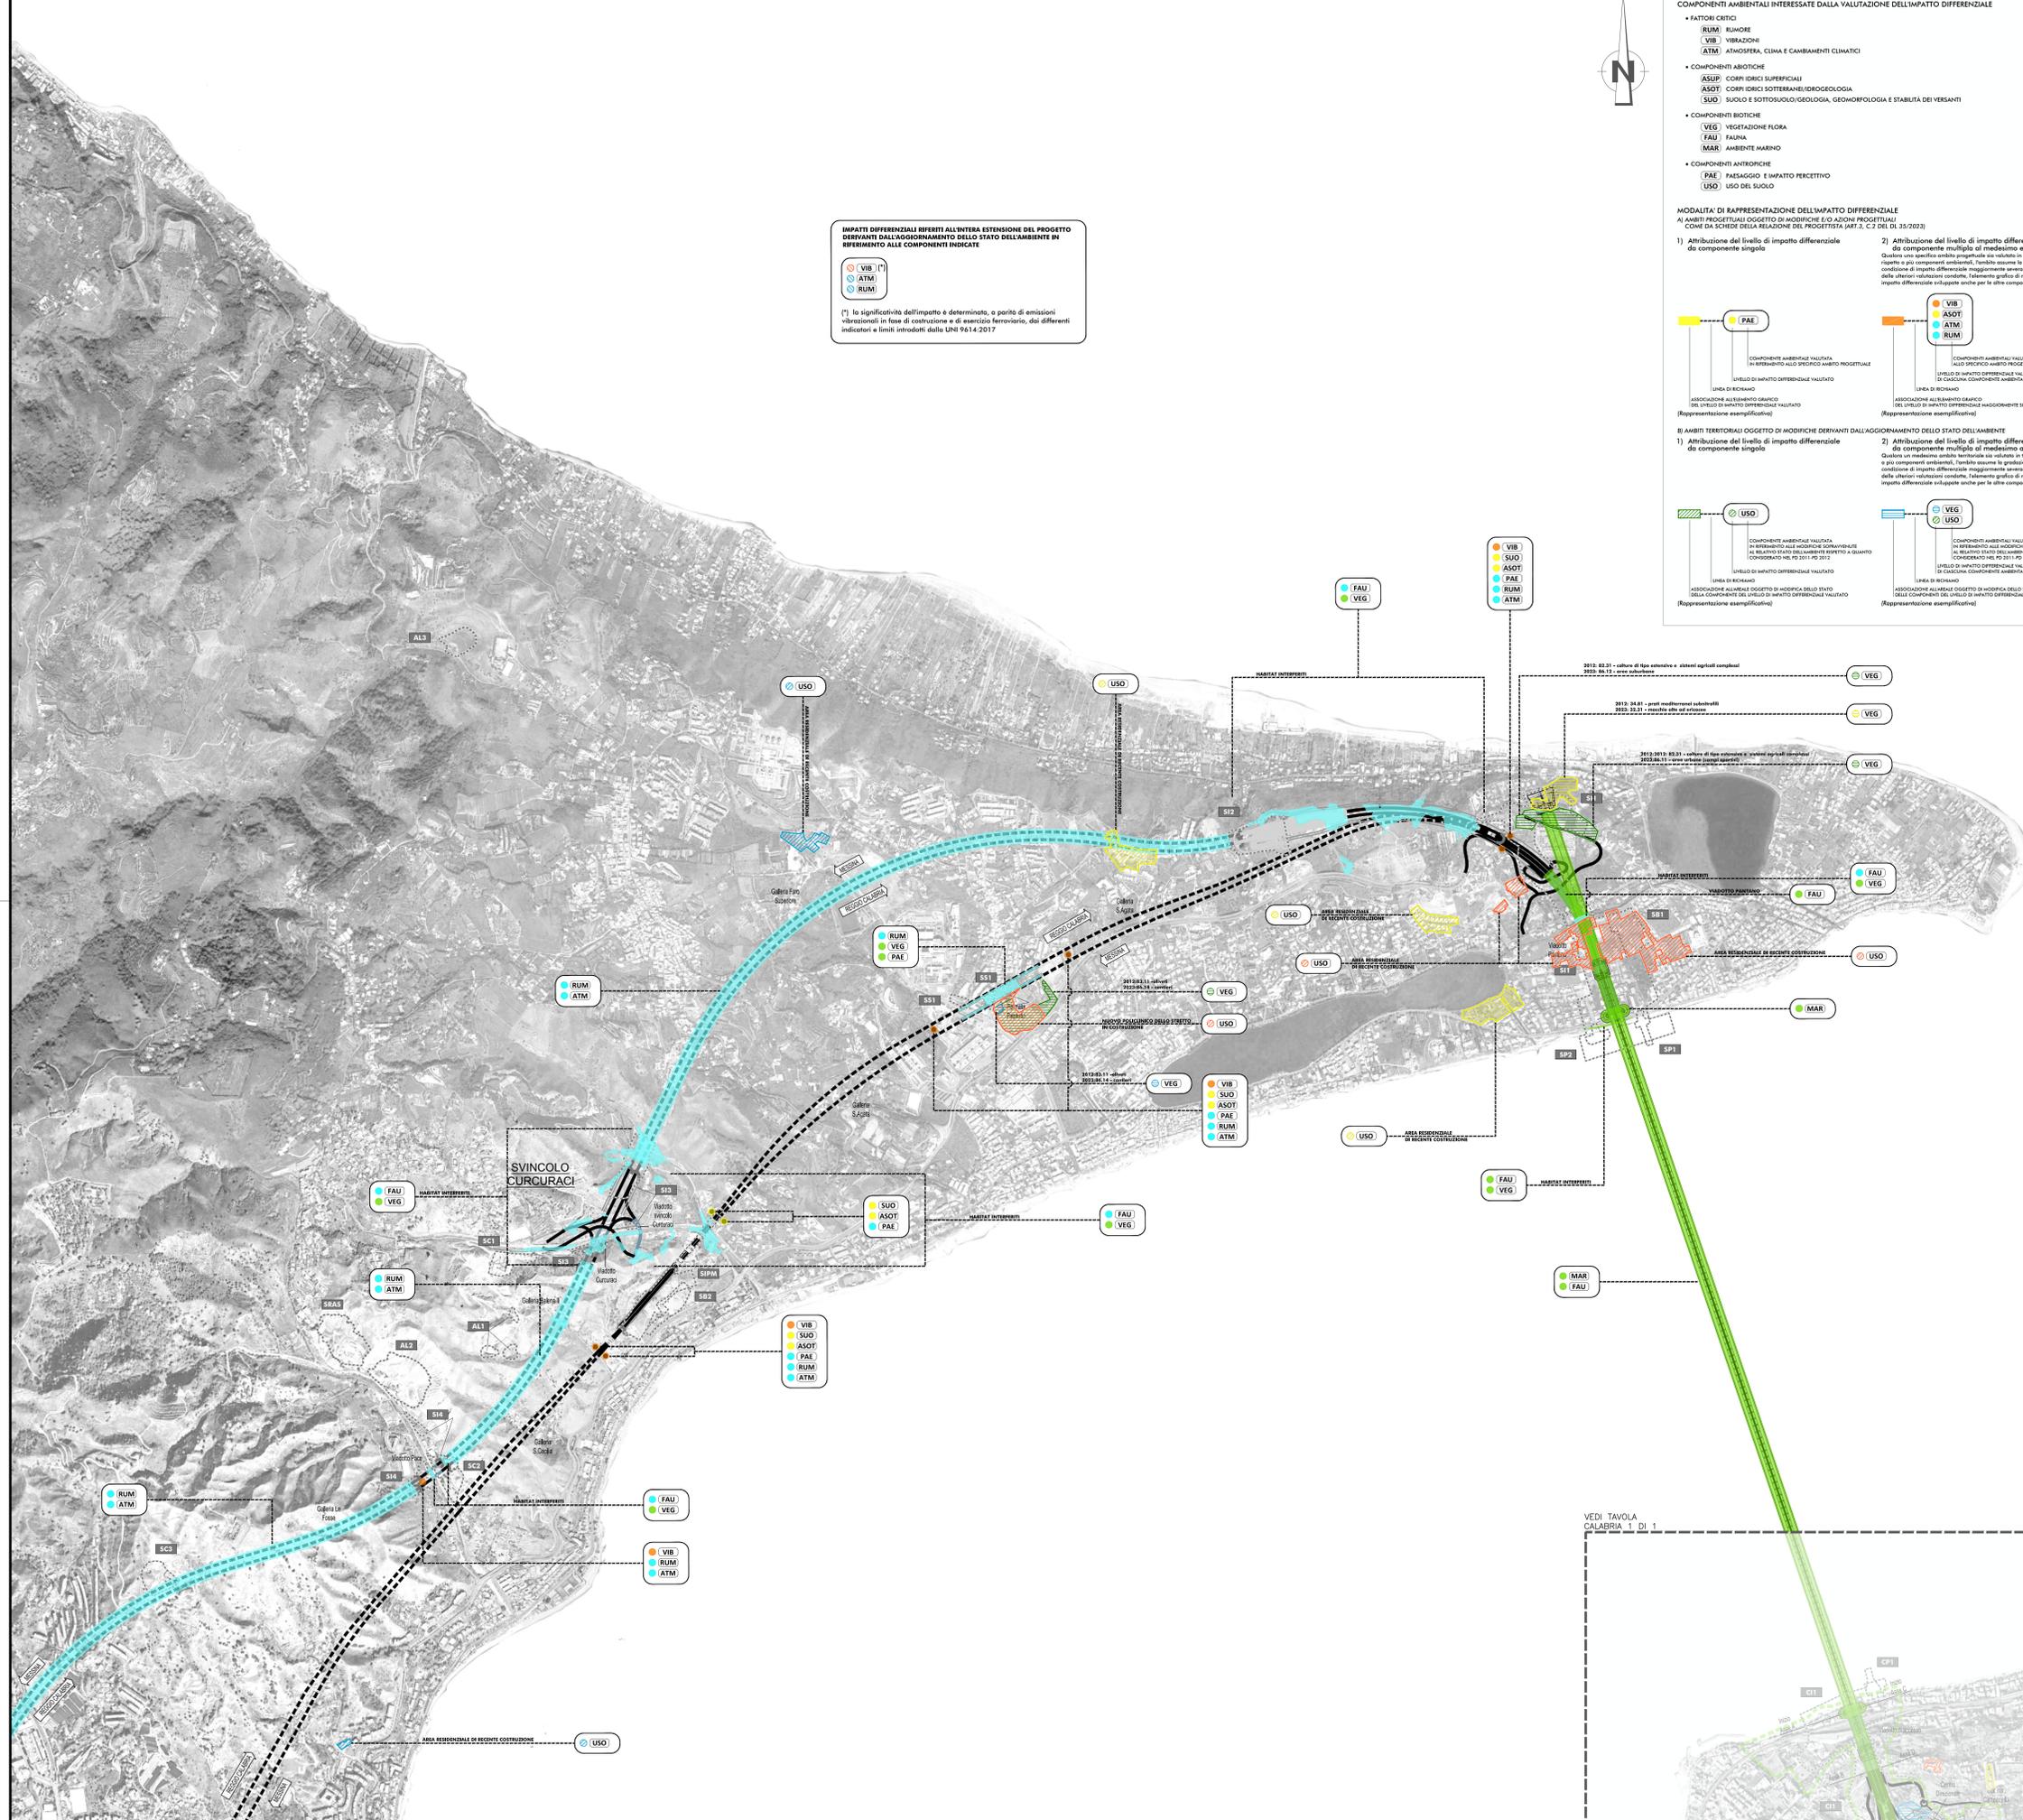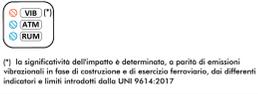

Stretto di Messina logo, project title 'PONTE SULLO STRETTO DI MESSINA', project status 'PROGETTO DEFINITIVO', client information, project team details, and revision table.