


NOTE GENERALI


- PROGETTO STRADALE E FERROVIARIO:
- Trincea
 - Rilevato
 - Viadotto
 - Imbocco galleria
 - Galleria artificiale
 - Pozzi di ventilazione
 - Galleria naturale
 - Area di sosta
 - A20 e A2 "SA-RC"
 - A2 "SA-RC" tratto in galleria
 - Progetto ferroviario Fascio Bolano

- CANTIERIZZAZIONE:
- PONTI
SICLIA: SP1 - SP2 - SP3
CALABRIA: C1
- CANTIERI OPERATIVI
SICLIA: S11, S12, S13, S14, S15, S16, S17, S18, S19M
CALABRIA: C1
- CANTIERI LOGISTICI
SICLIA: S81, S82, S83, S84, S85
CALABRIA: C8
- STAZIONI METROPOLITANE
SICLIA: S21, S22, S23
- SITI DI PRODUZIONE INERTI
SICLIA: S21, S22, S23
CALABRIA: C2
- SITI DI RECUPERO AMBIENTALE
SICLIA: SR4, SR5, SR6, SR7, SR8, SR8bis/ter, SR9, SR10
CALABRIA: CR3, CR4, CR5
- DISCARICHE RIFIUTI SPECIALI NON PERICOLOSI
SICLIA: SR45, SR46, SR47
CALABRIA: CR6

VALUTAZIONE DELL'IMPATTO DIFFERENZIALE
AMBI PROGETTUALI OGGETTO DI MODIFICHE E/O AZIONI PROGETTUALI
COME DA SCHEDE DELLA RELAZIONE DEL PROGETTISTA (ART.3, C.2 DEL DL 35/2023)
(rif. art. 60 del D.Lgs. n. 158 del 17/10/1971, modificato dal D.Lgs. n. 118 del 24/04/2003, legge n. 58 del 28/05/2023)

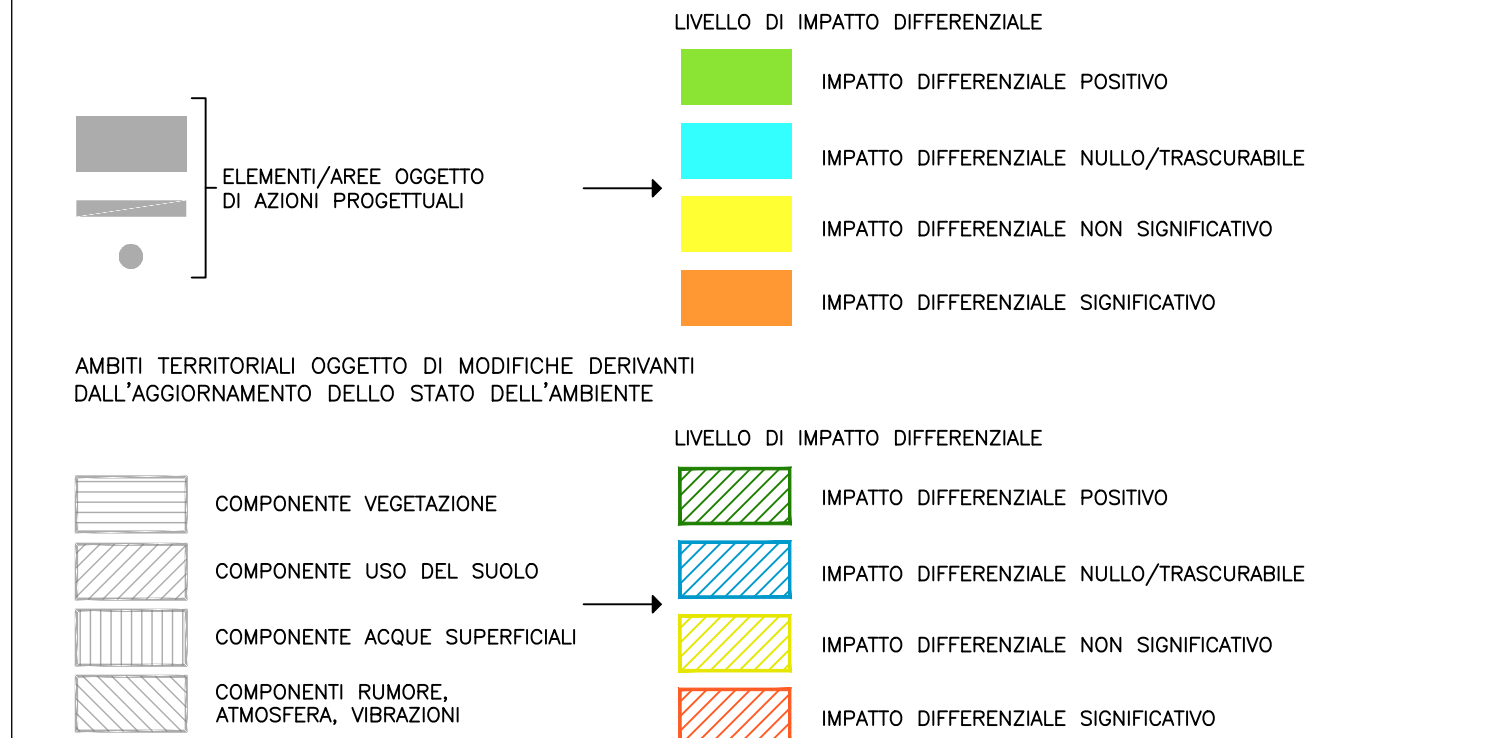

QUADRO DI UNIONE

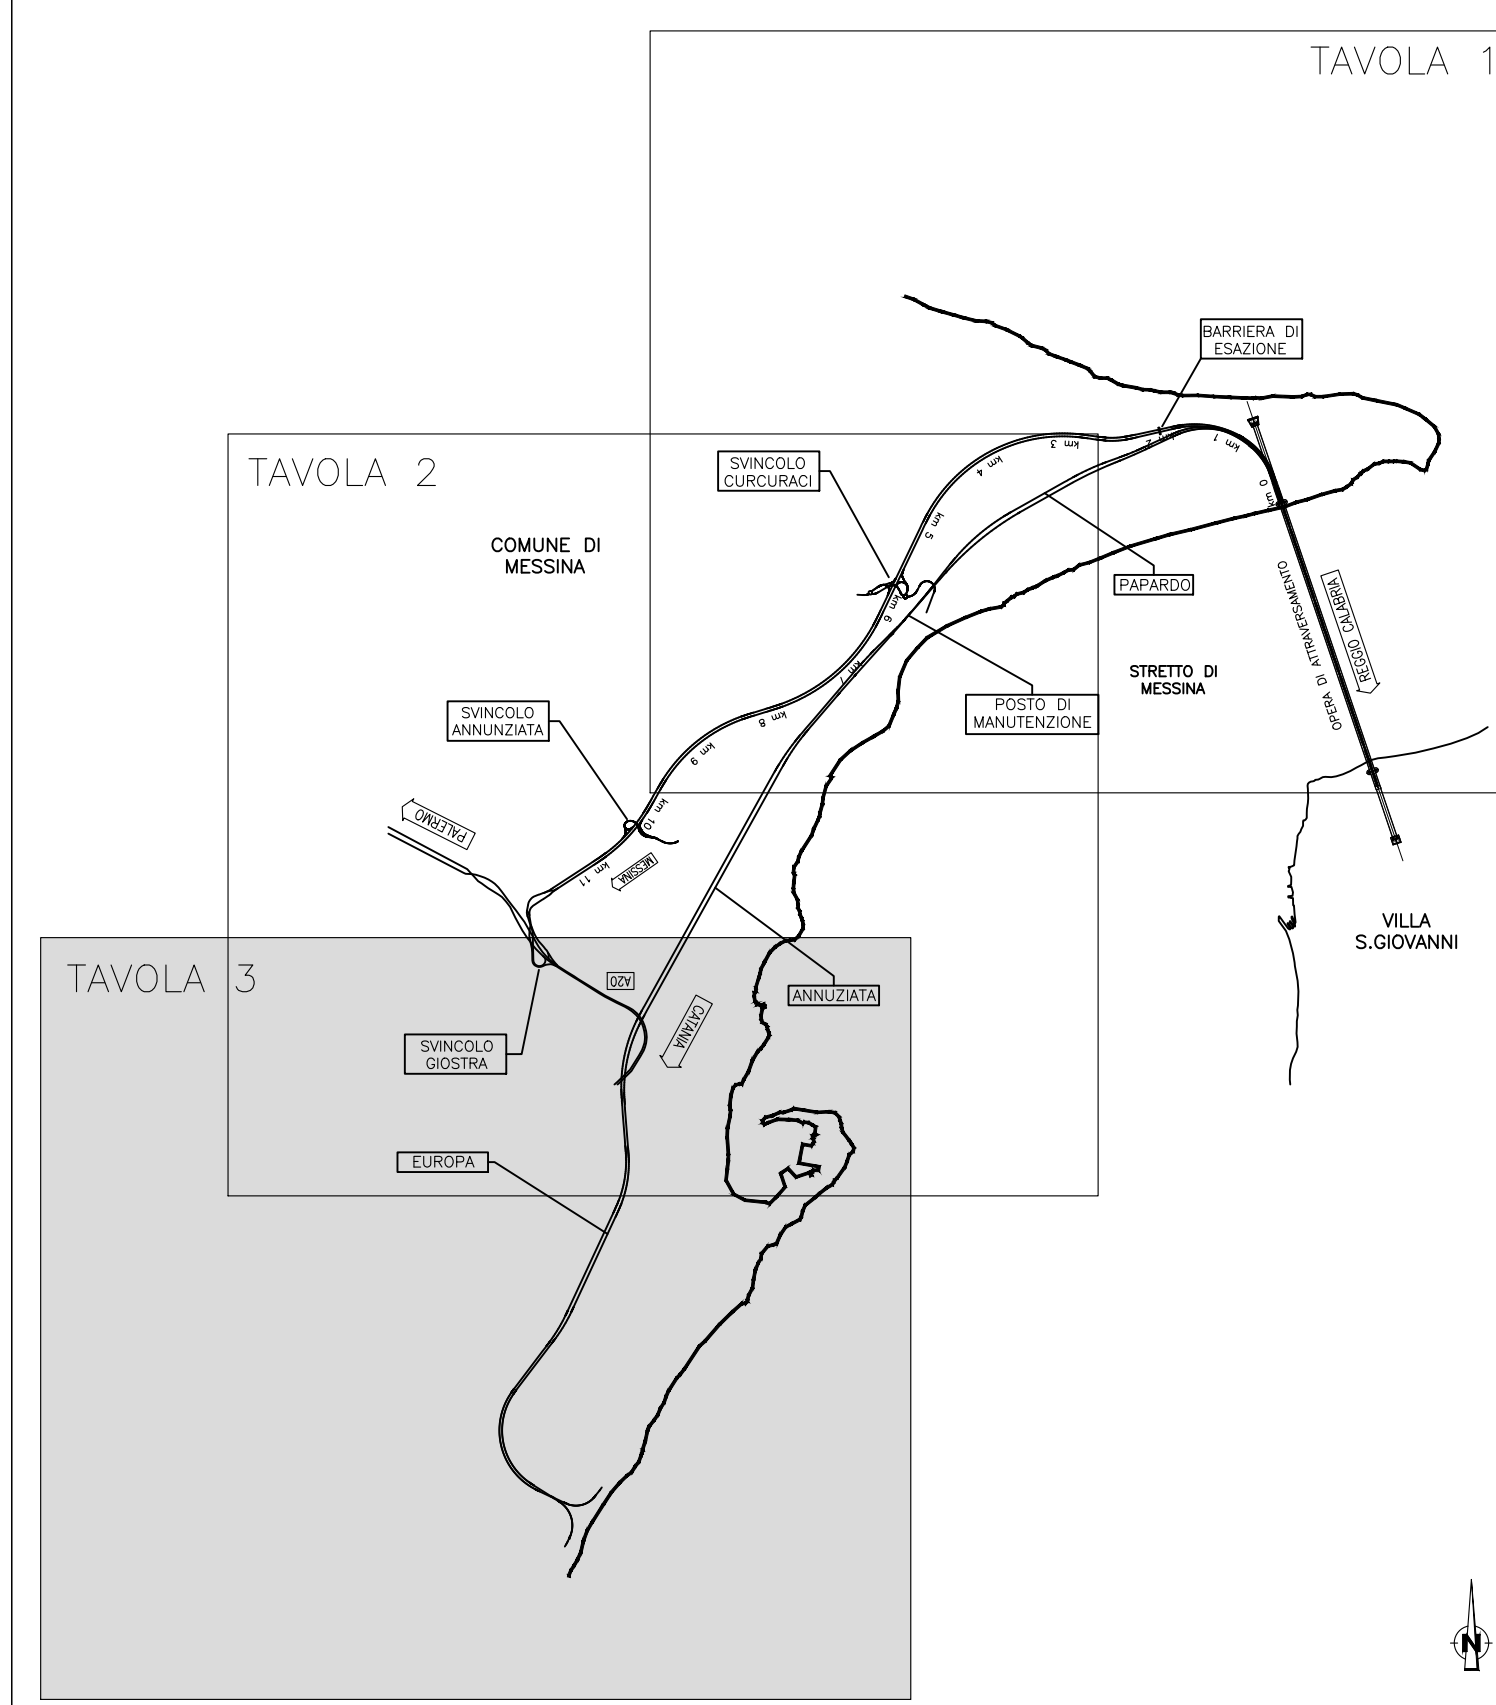

IMPATTI DIFFERENZIALI REFERITI ALL'INTERA ESTENSIONE DEL PROGETTO
DERIVANTI DALL'AGGIORNAMENTO DELLO STATO DELL'AMBIENTE IN
RIFERIMENTO ALLE COMPONENTI INDICATE

- VIB (*)
- ATM
- RUM

(*) La significatività dell'impatto è determinata, a parità di emissioni vibrazionali in fase di costruzione e di esercizio ferroviario, dai differenti indicatori e limiti introdotti dalla UNI 9614:2017




- COMPONENTI AMBIENTALI INTERESSATE DALLA VALUTAZIONE DELL'IMPATTO DIFFERENZIALE
- FATTORI CRITICI
 - RUM: RUMORE
 - VIB: VIBRAZIONI
 - ATM: ATMOSFERA, CLIMA E CAMBIAMENTI CLIMATICI
 - COMPONENTI ABIOTICHE
 - ASUP: CORPI IDRICI SUPERFICIALI
 - ASOT: CORPI IDRICI SOTTERRANEI/IDROGEOLOGIA
 - SUO: SUOLO E SOTTOSUOLO/IDROGEOLOGIA, GEOMORFOLOGIA E STABILITÀ DEI VERSANTI
 - COMPONENTI BIOTICHE
 - VEG: VEGETAZIONE FLORA
 - FAU: FAUNA
 - SMAR: AMBIENTE MARINO
 - COMPONENTI ANTROPICHE
 - PAE: PAESAGGIO E IMPATTO PERCETTIVO
 - USO: USO DEL SUOLO

MODALITÀ DI RAPPRESENTAZIONE DELL'IMPATTO DIFFERENZIALE
AI AMBITI PROGETTUALI OGGETTO DI MODIFICHE E/O AZIONI PROGETTUALI
COME DA SCHEDE DELLA RELAZIONE DEL PROGETTISTA (ART.3, C.2 DEL DL 35/2023)

1) Attribuzione del livello di impatto differenziale da componente singola

2) Attribuzione del livello di impatto differenziale da componente multipla di medesimo ambito progettuale

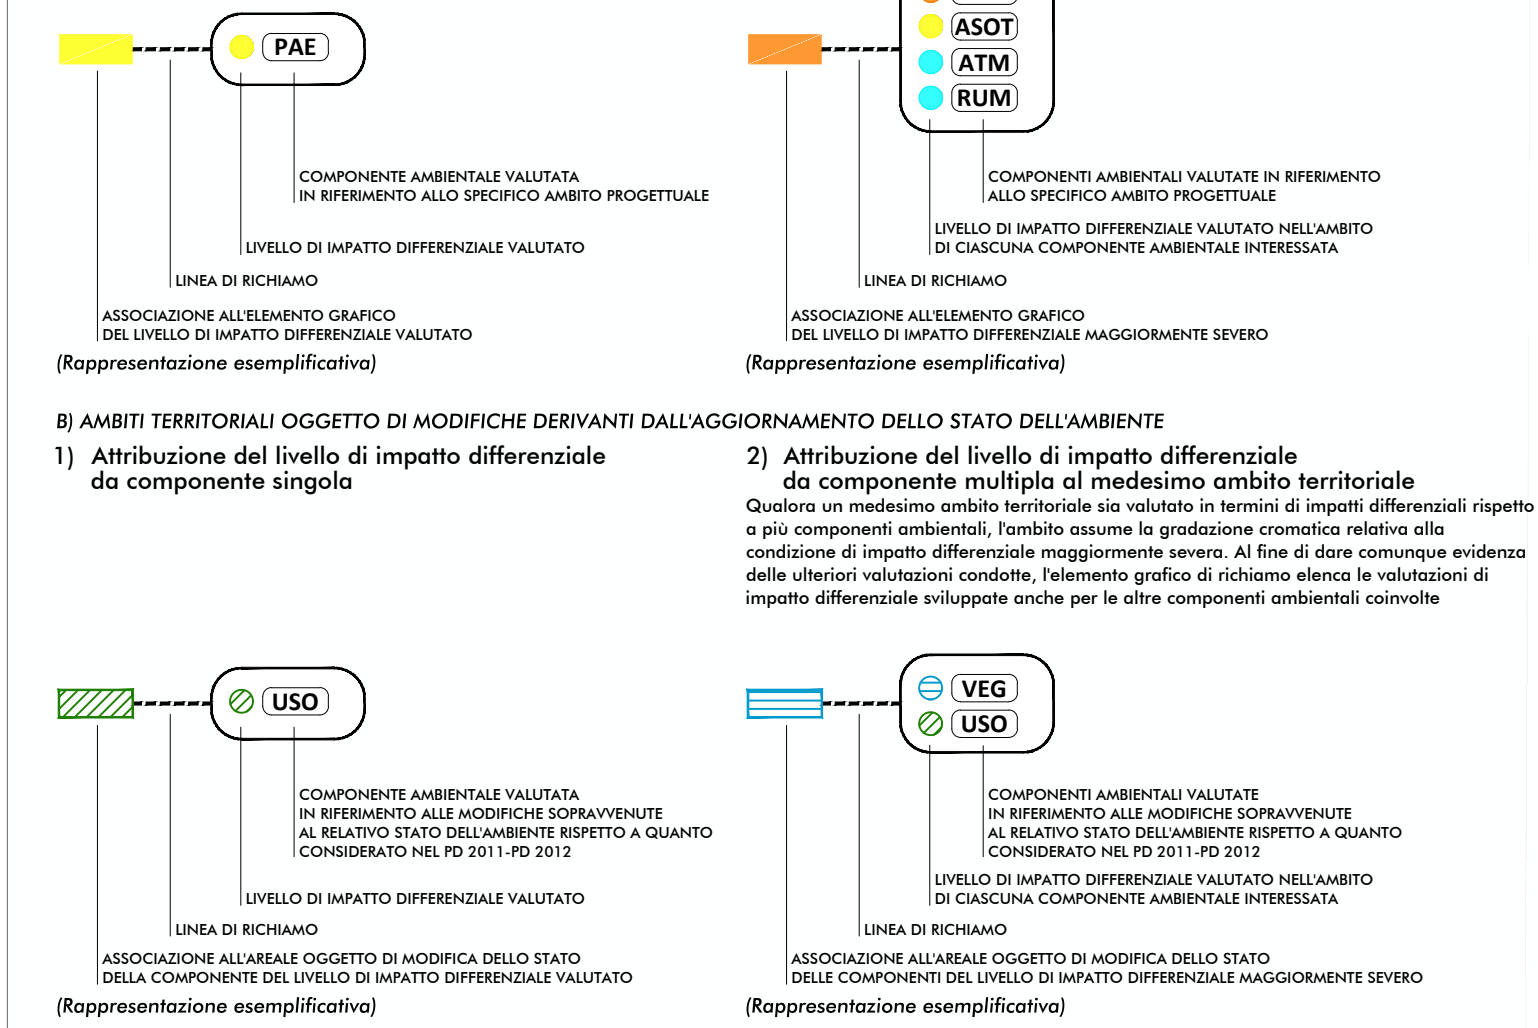

Stretto di Messina

Consorzio per la progettazione, realizzazione e gestione del collegamento stabile tra la Sicilia e il Continente
Organismo di diritto pubblico
[Legge n. 1158 del 17/10/1971, modificato dal D.Lgs. n. 118 del 24/04/2003, legge n. 58 del 28/05/2023]

EuroLink

PONTE SULLO STRETTO DI MESSINA

PROGETTO DEFINITIVO
Documentazione Integrativa ai sensi della Legge n. 58 del 26.05.2023

EUROLINK S.C.p.A.
WEBUILD ITALIA S.p.A. (Mandatante)
SOCIETÀ ITALIANA PER CONDOTTE D'ACQUA S.p.A. (Mandatante)
COOPERATIVA MURATORI E CEMENTISTI - C.M.C. di Ravenna Soc. Coop. a.r.l. (Mandatante)
SACYR S.A.U. (Mandatante)
ISHIKAWAJIMA - HARIMA HEAVY INDUSTRIES CO. LTD. (Mandatante)
A.C.I. S.C.P.A. - CONSORZIO STABILE (Mandatante)

IL PROGETTISTA: **EUROLINK**
Dott. Ing. M. Orlandini
Ordine Ingegneri Roma n. 14240

PRESTAZIONI SPECIALISTICHE COMPRESIVE DELLE AZIONI: **PROGER**
Gen. di riferimento: **COWI**
ROSA SQUADRA

IL CONTRINTE GENERALE: **STRETTO DI MESSINA**
Amministratore Delegato: Dott. F. di Pietro

STRETTO DI MESSINA: **STRETTO DI MESSINA**
Amministratore Delegato: Dott. P. Gucci

GENERALE AMBIENTE **AMR1121**

STUDIO DI IMPATTO AMBIENTALE

SINTESI DEL PROCESSO VALUTATIVO DEGLI IMPATTI DIFFERENZIALI

Sicilia - Opera di progetto di studio di impatto ambientale e valutazione con indicazione degli ambiti interessati da impatti differenziali indotti dall'evoluzione dello stato ambientale di riferimento e con attribuzione della relativa entità - [p. 3/3]

CODICE: **C G 5 0 0 0 P P 4 V G A M I A Q 3 0 0 0 0 0 0 1 4 B** **SCALA: 1:10.000**

REV.	DATA	DESCRIZIONE	REDATTO	VERIFICATO	APPROVATO
A	15/11/2023	EMMISSIONE DEFINITIVA	BARBERO	SANDRUCCI	ORLANDINI
B	20/01/2024	EMMISSIONE PER AGGIORNAMENTO CARTIGLIO	BARBERO	SANDRUCCI	ORLANDINI