


LEGENDA

- Numero ricevitore
- Scala cromatica dei livelli sonori
- <math>< 30\text{ dB}</math>
 - 30 - 35 dB
 - 35 - 40 dB
 - 40 - 45 dB
 - 45 - 50 dB
 - 50 - 55 dB
 - 55 - 60 dB
 - 60 - 65 dB
 - 65 - 70 dB
 - > 70 dB
- Fasce di pertinenza acustica ferroviaria
D.P.R. 18/11/1998 n° 459
- Fascia A (0 - 100 m per lato da binario esterno)
 - Fascia B (100 - 250 m per lato da binario esterno)
- Fasce di pertinenza acustica stradale
D.P.R. 30/03/2004 n° 142
- Fascia A (0 - 100 m per lato dal bordo stradale)
 - Fascia B (100 - 250 m per lato dal bordo stradale)
- (Mappe calcolate a +4m dal suolo)

QUADRO D'UNIONE

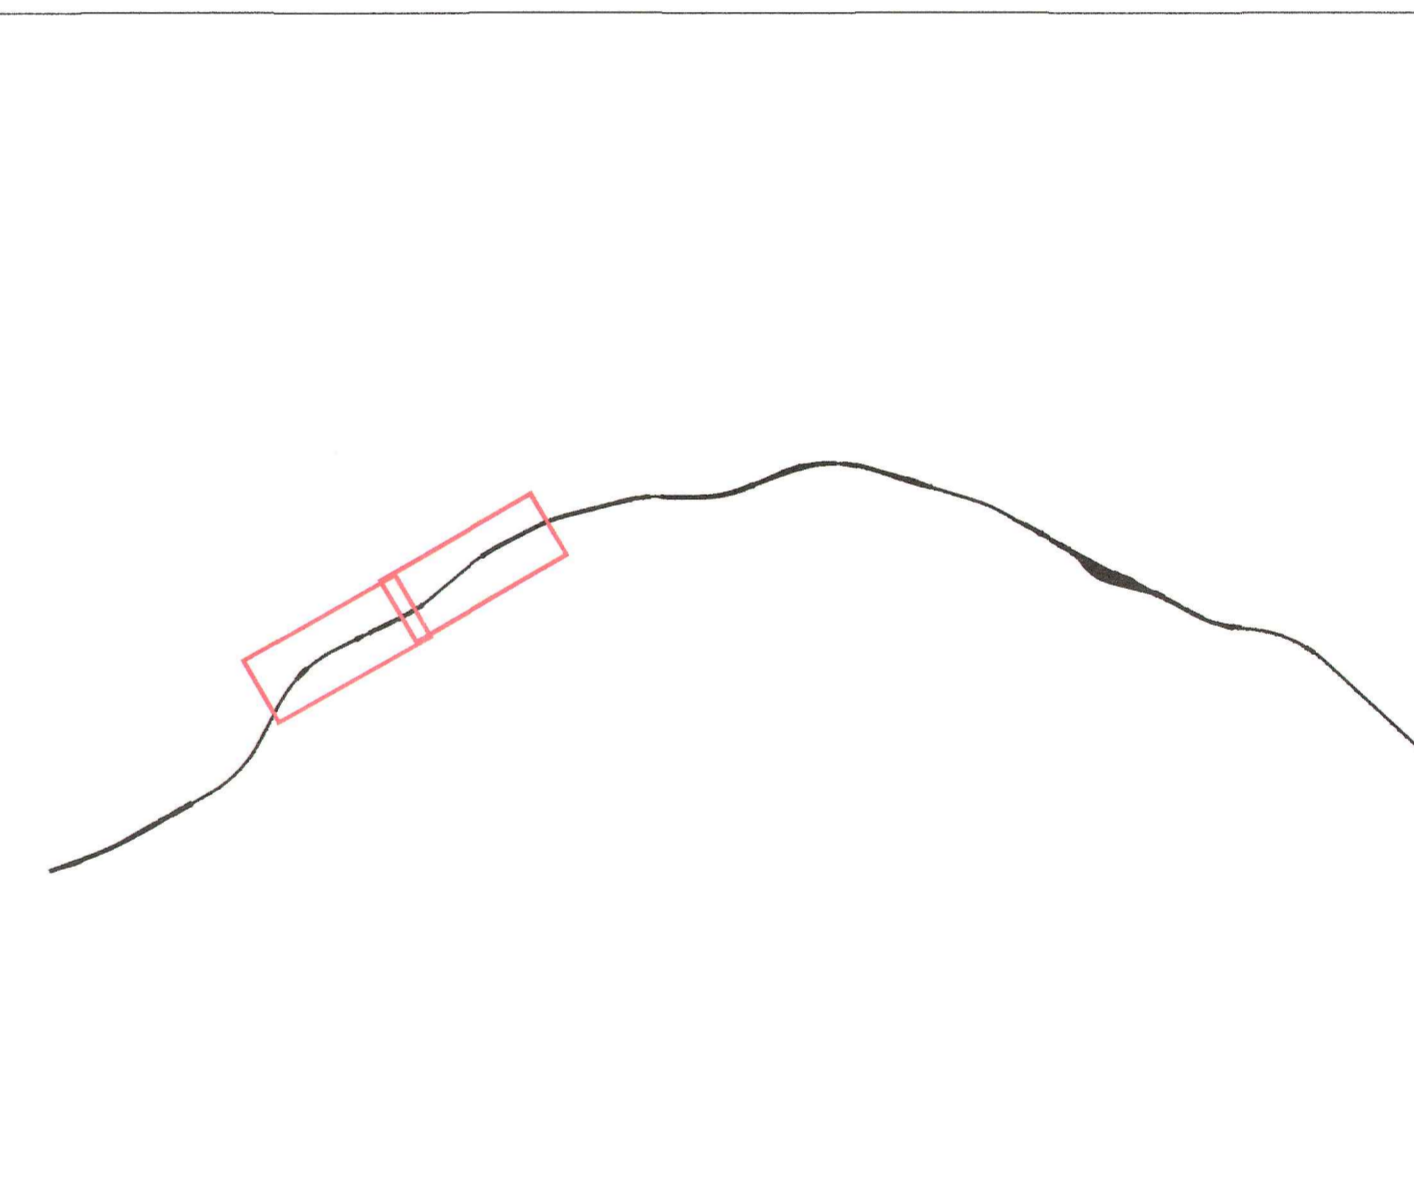

COMMITTENTE:

PROGETTAZIONE:

CONTRATTO ISTITUZIONALE DI SVILUPPO - CIS SICILIA
DIRETTRICE FERROVIARIA MESSINA - CATANIA - PALERMO

U.O. AMBIENTE, ARCHITETTURA E ARCHEOLOGIA

PROGETTO PRELIMINARE
LINEA CATANIA - PALERMO
TRATTA CATENANUOVA - RADDUSA AGIRA

STUDIO DI IMPATTO AMBIENTALE
Quadro di Riferimento Ambientale
Mappe isofoniche - Periodo di Riferimento Diurno

SCALA:
1:2.000

COMMESSA	LOTTO	FASE	ENTE	TIPO DOC.	OPERADISCIPLINA	PROGR.	REV.
RS20	01	R	22	N6	SA000A	007	A

Rev.	Descrizione	Redatto	Data	Verificato	Data	Approvato	Data	Autentico
A								

File: _____ n. Ediz. X 2,30