


- LEGENDA**
- SENSIBILITA' BASSA: ambienti artificiali con scarso idoneità conservazionistico
  - SENSIBILITA' MEDIA: vegetazione seminaturale con d'interesse conservazionistico
  - SENSIBILITA' ALTA: vegetazione seminaturale con specie/habitat d'interesse conservazionistico
  - SENSIBILITA' MOLTO ALTA: vegetazione naturale con specie/habitat d'interesse conservazionistico
- 
- SIC  
ITA030006 - Capo Peloro - Laghi Ganzirri
  - SIC  
ITA030011 - Dorsale Curcuraci - Antennamare
  - ZPS  
ITA030042 - Monti Peloritani, Dorsale Curcuraci, Antennamare e area marina dello Stretto di Messina

**NOTE GENERALI**

- PROGETTO STRADALE E FERROVIARIO:**
- Trincea
  - Rilevato
  - Viadotto
  - Imbocco galleria
  - Galleria artificiale
  - Galleria naturale
  - Area di sosta
  - SA-RC
  - SA-RC tratto in galleria
  - Progetto ferroviario
  - Fascio Balano
- CANTIERIZZAZIONE:**
- PONTILI  
SICILIA: SP1 - SP2 - SP3  
CALABRIA: CP1
  - CANTIERI OPERATIVI  
SICILIA: SI1, SI2, SI3, SI4, SI5, SI6, SI7, SI8  
CALABRIA: CI1
  - CANTIERI LOGISTICI  
SICILIA: SB1, SB2, SB3, SB4, SB5  
CALABRIA: CB1
  - SITI DI PRODUZIONE INERTI  
SICILIA: SC1, SC2, SC3  
CALABRIA: CC1
  - VIABILITA'
  - PISTE DI CANTIERE
  - SITI DI RECUPERO AMBIENTALE  
SICILIA: SRA4, SRA5, SRA6, SRA7, SRA8, SRA8bis/ter, SRA9, SRA10  
CALABRIA: CRA3, CRA4, CRA5
  - DISCARICHE RIFIUTI SPECIALI NON PERICOLOSI  
SICILIA: SRAS, SRAS1, SRAS2  
CALABRIA: CRAS
  - STAZIONI METROPOLITANE  
SICILIA: SS1, SS2, SS3
  - IMPIANTI DI BETONAGGIO ESISTENTI
  - IMPIANTI DI BETONAGGIO NUOVI
  - IMPIANTI DI FRANTUMAZIONE
  - IMPIANTI DI SEPARAZIONE VTR, SPRITZ
  - IMPIANTI DI LAVORAZIONE TERRE PER RIPASCIMENTI

**QUADRO DI UNIONE**

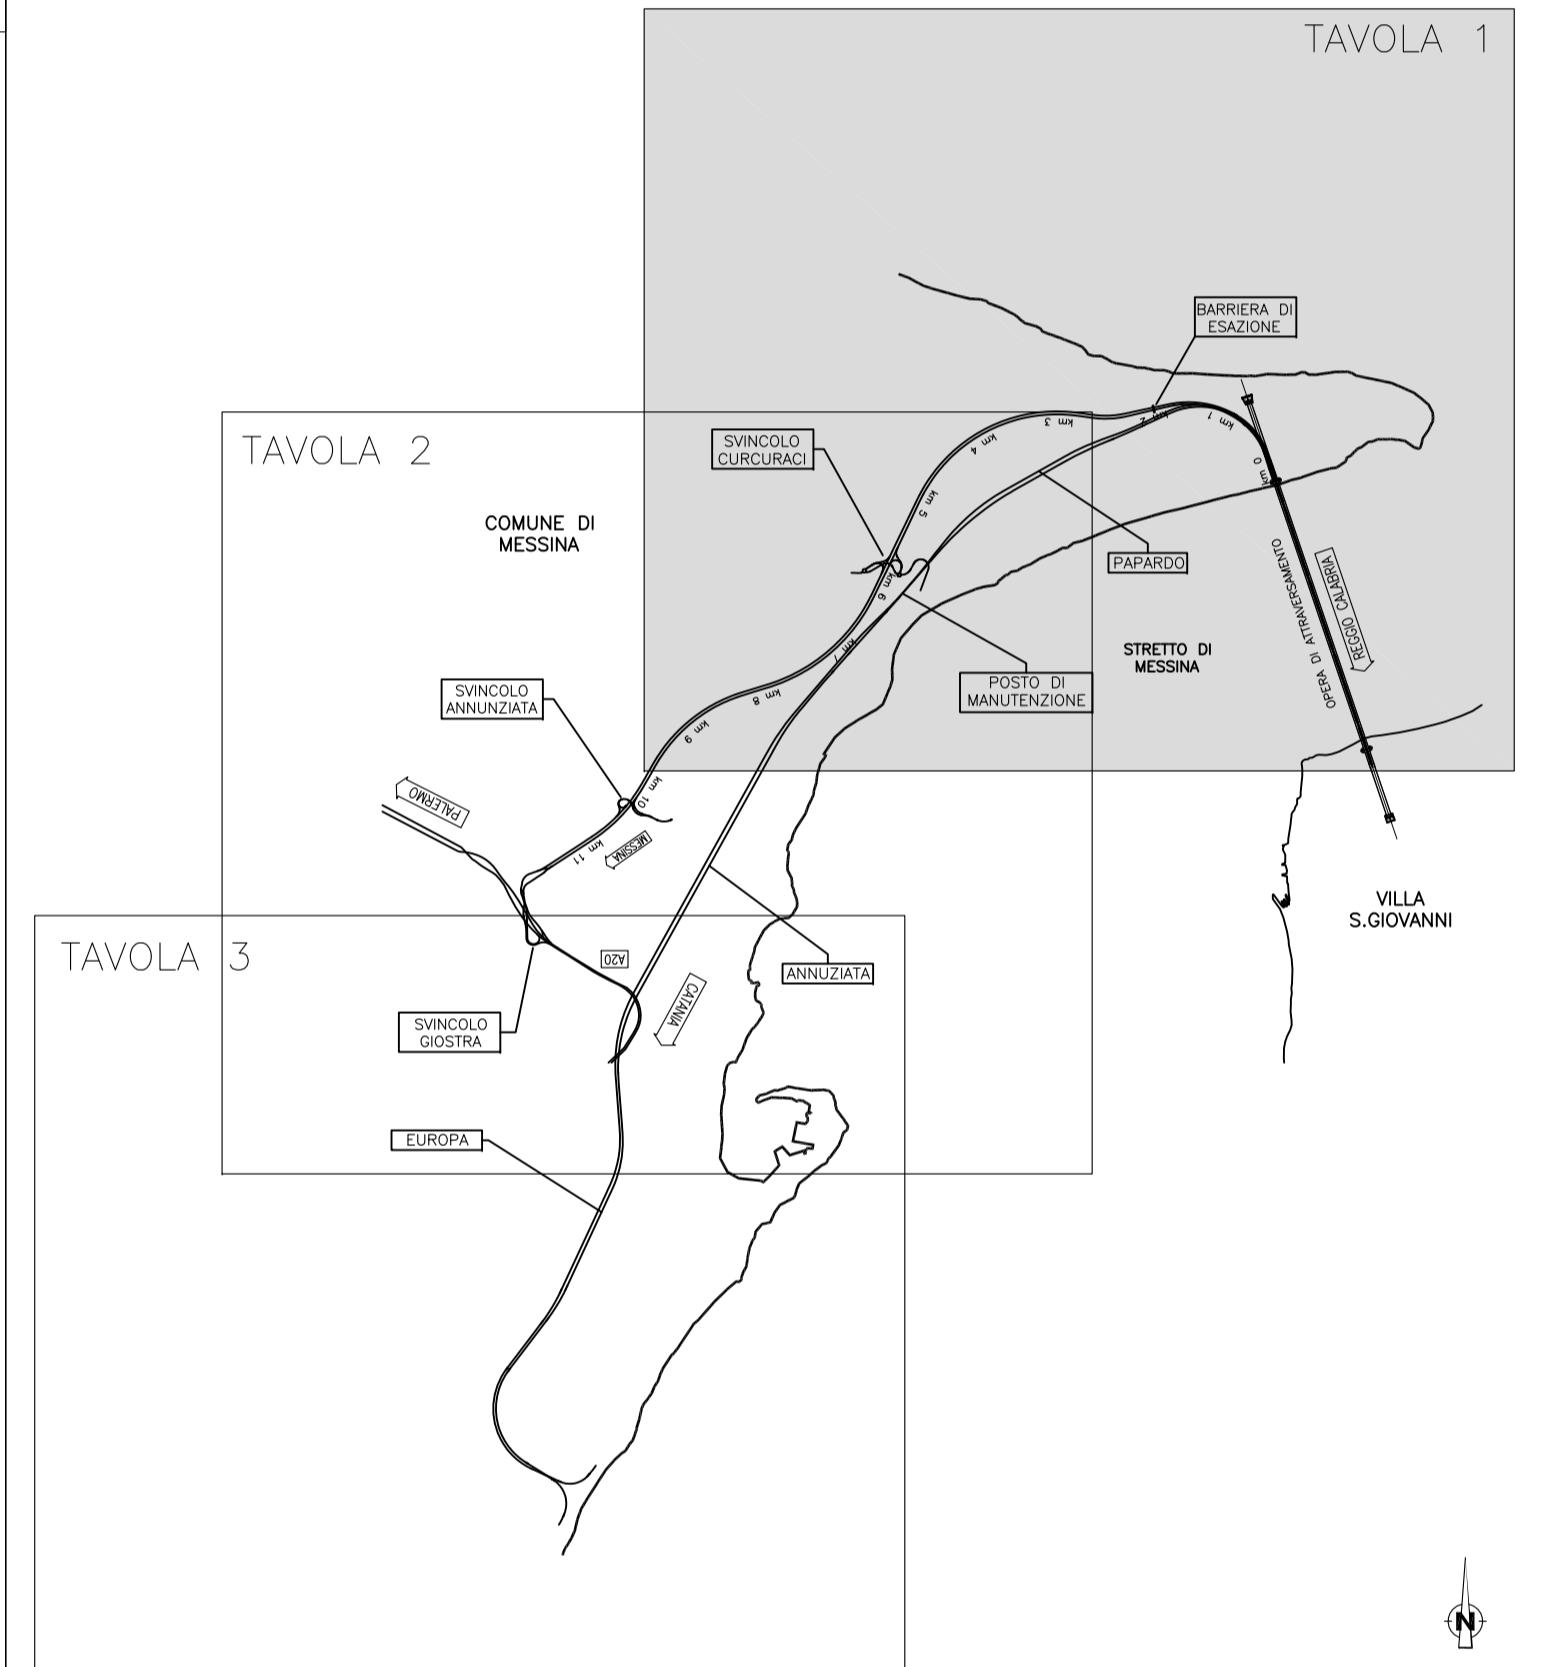

**Stretto di Messina**  
Consorzio per la progettazione, realizzazione e gestione del collegamento stabile tra la Sicilia e il Continente  
 Organismo di diritto pubblico.  
 (Legge n° 1108 del 17 dicembre 1971, modificata dal D.Lgs. n° 114 del 24 aprile 2003)

**PONTE SULLO STRETTO DI MESSINA**

**PROGETTO DEFINITIVO**  
 ALTERNATIVE AI SITI DI DEPOSITO

(Richieste: CTVa del 22/12/2011, Prot. CTVa/2011/4534 e del 16/03/2012, Prot. CTVa/2012/1012)

**EUROLINK S.C.p.A.**  
 IMPREGILO S.p.A.  
 SOCIETA' ITALIANA PER CONDOTTE D'ACQUA S.p.A.  
 COOPERATIVA MURATORI E CEMENTISTI - C.M.C. di Ravenna Soc. Coop. a.r.l.  
 SACYR S.A.U.  
 ISHIKAWAJIMA - HARIMA HEAVY INDUSTRIES CO. LTD.  
 A.C.I. S.C.p.A. - CONSORZIO STABILE

<p><b>IL PROGETTISTA</b>  <small>Dott. Ing. G. Spaggiari        Ordine Ingegneri Messina        n° A. 2053</small></p>	<p><b>IL CONTRAENTE GENERALE</b>  <small>(Ing. P.P. Marchese)</small></p>	<p><b>STRETTO DI MESSINA</b>  <small>DIRETTORE GENERALE        (Ing. C. Fommenghi)</small></p>
<p><b>SINA</b>  <small>Dott. Ing. E. Paganò        Ordine Ingegneri Messina        n° 15408</small></p>	<p><b>STRETTO DI MESSINA</b>  <small>AMMINISTRATORE DELEGATO        (Dott. P. Ciucci)</small></p>	

Firmato digitalmente ai sensi dell'Art. 21 del D.Lgs. 82/2005

**GENERALE** AMV0252\_F0

AMBIENTE

STUDIO DI IMPATTO AMBIENTALE

QUADRO DI RIFERIMENTO AMBIENTALE - VEGETAZIONE E FLORA

SICILIA - CARTA DI SINTESI DELLE SENSIBILITA' DELLA VEGETAZIONE - FG. 1/4

CODICE		SCALA	
[C][O][7][0][0][P][G][4][V][G][A][M][I][A][Q][3][0][0][0][0][0][5][8][F][0]		1:10.000	
REV.	DATA	DESCRIZIONE	REDAITTO / VERIFICATO / APPROVATO
FO	31/05/2012	EMISSIONE FINALE	P.MICHELI / M.SALOMONE (D.SPOLIANTI)