


**NOTE GENERALI**

- PROGETTO STRADALE E FERROVIARIO:**
- Trincea
  - Rilevato
  - Viadotto
  - Imbocco galleria
  - Galleria artificiale
  - Galleria naturale
  - Area di sosta
  - SA-RC
  - SA-RC tratto in galleria
  - Progetto ferroviario
  - Fascio Balano

- CANTIERIZZAZIONE:**
- PONTILI SICILIA: SP1 - SP2 - SP3 CALABRIA: CP1
  - CANTIERI OPERATIVI SICILIA: S11, S12, S13, S14, S15, S16, S17, S18 CALABRIA: CI1
  - CANTIERI LOGISTICI SICILIA: SB1, SB2, SB3, SB4, SB5 CALABRIA: CB1
  - SITI DI PRODUZIONE INERTI SICILIA: SC1, SC2, SC3 CALABRIA: CC1
  - VIABILITA'
  - PISTE DI CANTIERE
  - SITI DI RECUPERO AMBIENTALE SICILIA: SRA4, SRA5, SRA6, SRA7, SRA8, SRA9, SRA10 CALABRIA: CRA3, CRA4, CRA5
  - DISCARICHE RIFIUTI SPECIALI NON PERICOLOSI SICILIA: SRAS, SRAS1, SRAS2 CALABRIA: CRAS
  - STAZIONI METROPOLITANE SICILIA: SS1, SS2, SS3
  - IMPIANTI DI BETONAGGIO ESISTENTI
  - IMPIANTI DI BETONAGGIO NUOVI
  - IMPIANTI DI FRANTUMAZIONE
  - IMPIANTI DI SEPARAZIONE VTR, SPRITZ
  - IMPIANTI DI LAVORAZIONE TERRE PER RIPASCIMENTI

- LEGENDA**
- SENSIBILITA' BASSA: ambienti artificiali con scarsa idoneità conservazionistica
  - SENSIBILITA' MEDIA: vegetazione seminaturale con d'interesse conservazionistico
  - SENSIBILITA' ALTA: vegetazione seminaturale con specie/habitat d'interesse conservazionistico
  - SENSIBILITA' MOLTO ALTA: vegetazione naturale con specie/habitat d'interesse conservazionistico

**QUADRO DI UNIONE**

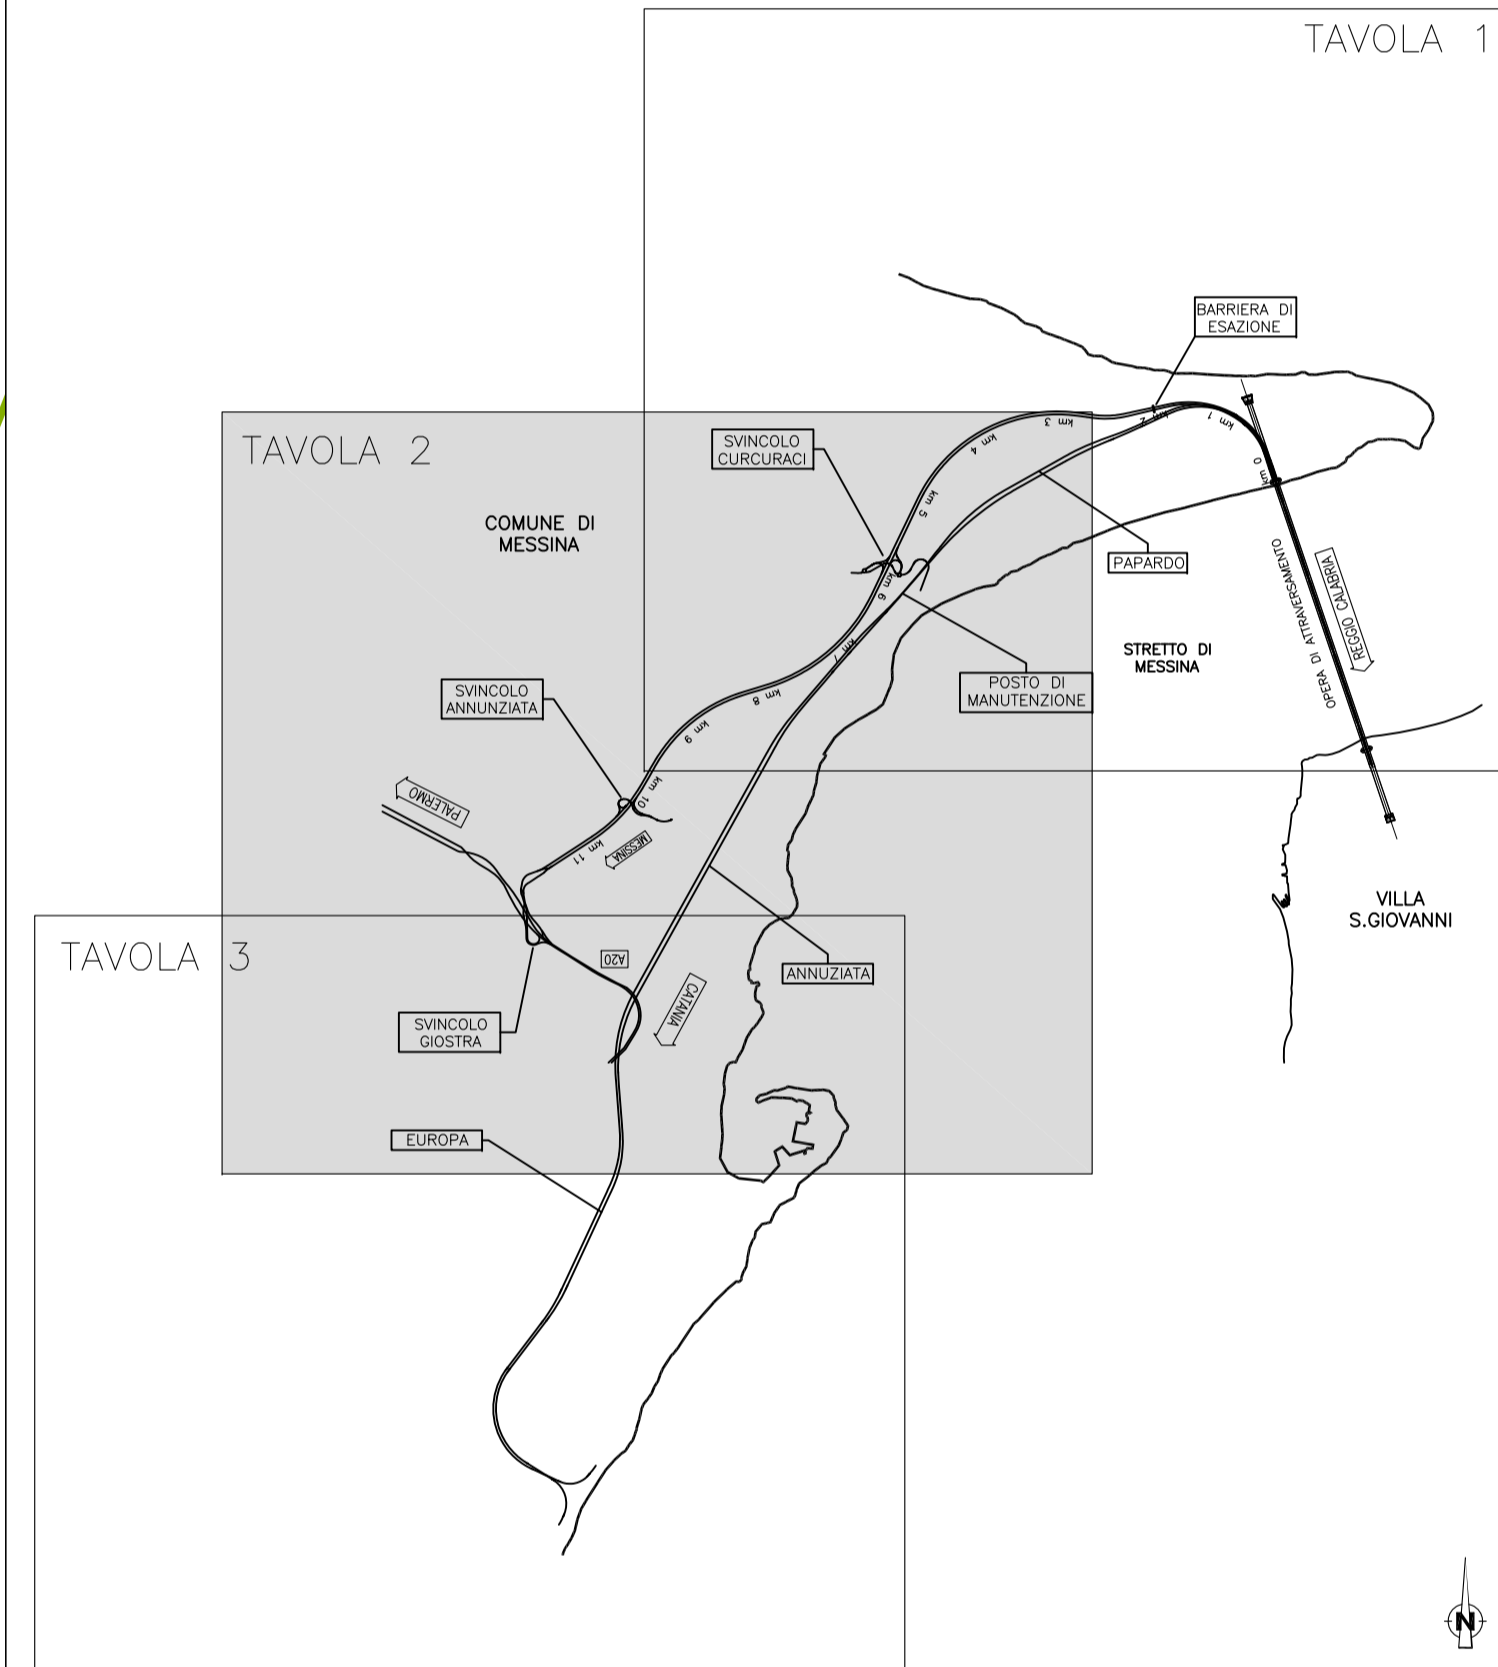

**Stretto di Messina**  
 EuroLink

**PONTE SULLO STRETTO DI MESSINA**  
 PROGETTO DEFINITIVO  
 ALTERNATIVE AI SITI DI DEPOSITO

**EUROLINK S.C.p.A.**  
 IMPREGILO S.p.A.  
 SOCIETA' ITALIANA PER CONDOTTE D'ACQUA S.p.A.  
 COOPERATIVA MURATORI E CEMENTISTI - C.M.C. di Ravenna Soc. Coop. a.r.l.  
 SACVYR S.A.U.  
 ISHIKAWAJIMA - MARUBA HEAVY INDUSTRIES CO. LTD.  
 A.C.I. S.C.P.A. - CONSORZIO STABILE

IL PROGETTISTA Dott. Ing. G. Spagnoli Ord. Ing. E. Paganò n° 15408	IL CONTRAENTE GENERALE Ing. P.P. Marchesini	STRETTO DI MESSINA DIRETTORE GENERALE Ing. C. Fommenghi	STRETTO DI MESSINA AMMINISTRATORE DELEGATO (Dott. P. Ciucci)
---	--	---	--

**GENERALE** AMV0252\_F0  
 STUDIO DI IMPATTO AMBIENTALE  
 QUADRO DI RIFERIMENTO AMBIENTALE - VEGETAZIONE E FLORA  
 SICILIA - CARTA DI SINTESI DELLE SENSIBILITA' DELLA VEGETAZIONE - FG. 2/4

CODICE	SCALA
REV. DATA	DESCRIZIONE
FO. 31/05/2012	EMISSIONE FINALE
REV. DATA	DESCRIZIONE
FO. 31/05/2012	EMISSIONE FINALE

- SIC ITA030011 - Dorsale Curcuraci - Antennamare
- ZPS ITA030042 - Monti Paleritani, Dorsale Curcuraci, Antennamare e area marina dello Stretto di Messina