


NOTE GENERALI

QUADRO DI UNIONE:

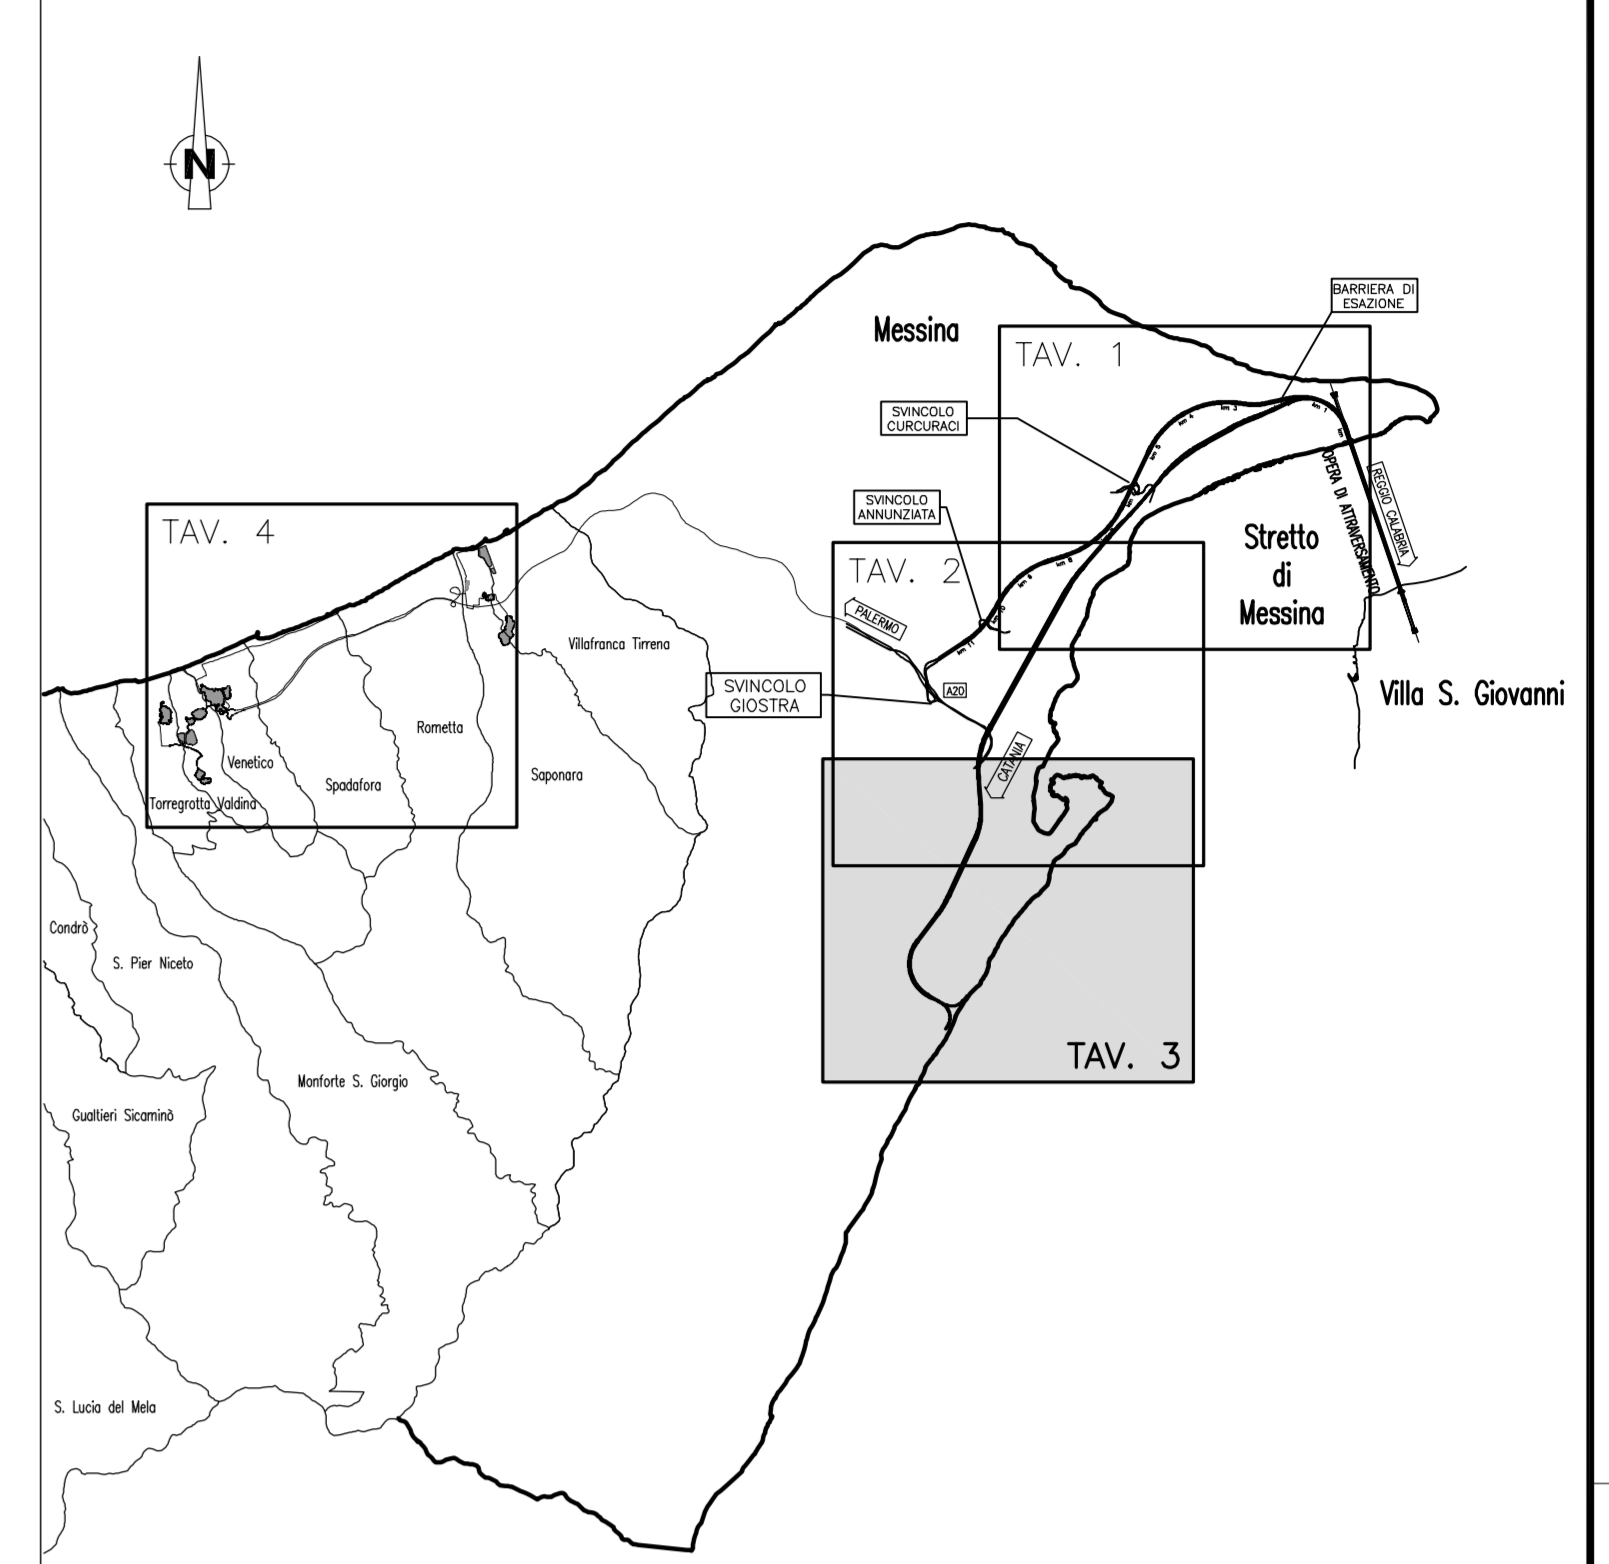


LEGENDA:

Classificazione acustica comunale (ai sensi del D.P.C.M. 14/11/1997)


- Classe I (50-40 dBA)
- Classe II (55-45 dBA)
- Classe III (60-50 dBA)
- Classe IV (65-55 dBA)
- Classe V (70-60 dBA)
- Classe VI (70-70 dBA)

Limiti da D.P.C.M. 01/03/91

- Tutto il territorio nazionale (70-60 dBA)
- Zona A (65-55 dBA) decreto ministeriale n. 1444/68
- Zona B (60-50 dBA) decreto ministeriale n. 1444/68
- Zona esclusivamente industriale (70-70 dBA)
- Ambito di studio (1000 m)



Concessionaria per la progettazione, realizzazione e gestione del collegamento stabile tra lo Stretto e il Continente
Operativa al 2010 pubblica
(Legge n° 158 del 17 dicembre 1971, modificata dal D.Lgs. n° 114 del 24 aprile 2003)



PONTE SULLO STRETTO DI MESSINA



PROGETTO DEFINITIVO
ALTERNATIVE AI SITI DI DEPOSITO

(Revisione: 01/08 del 22/12/2011 - Dis. 01/08/2011/4534 e del 18/03/2012 Prov. 01/08/2012/1010)

EUROLINK S.C.p.A.

IMPREGILO S.p.A.
SOCIETA' ITALIANA PER CONDOTTE D'ACQUA S.p.A.
COOPERATIVA MURATORI E CEMENTISTI - C.M.C. di Ravenna Soc. Coop. a.r.l.
SICHTS S.r.l.s.
ISHIKAWAJIMA - HARIMA HEAVY INDUSTRIES CO. Ltd.
A.C.I. S.C.P.A. - CONSORZIO STABILE

<p>IL PROGETTISTA Dott. Ing. D. Spagnoli Ordine Ingeg. Milano n° A. 20953</p>	<p>IL CONTRATTORE GENERALE (Ing. P.P. Marcheselli)</p>	<p>STRETTO DI MESSINA DIRETTORE GENERALE (Ing. G. Fiammenghi)</p>	<p>STRETTO DI MESSINA AMMINISTRATORE DELEGATO (Dott. P. Ciucci)</p>
---	--	---	---

Firmato digitalmente ai sensi dell'Art. 21 del D.Lgs. 82/2002

GENERALE AMV0318_F0

AMBIENTE

STUDIO D'IMPATTO AMBIENTALE
QUADRO DI RIFERIMENTO AMBIENTALE - RUMORE
SICILIA - MAPPATURA VALORI LIMITE APPLICABILI - TAV. 3/4

CODICE: C G 0 7 0 0 P P 4 V G A M I A Q 3 0 0 0 0 0 4 F0		SCALA: 1:10000			
REV.:	DATA:	DESCRIZIONE:	REDATTO:	VERIFICATO:	APPROVATO:
F0	31/05/2012	EMISSIONE FINALE	A. CALEGARI	M. SALOMONE	D. SPOGLIATI

NOME DEL FILE: AMV0318_F0.dwg