



NOTE GENERALI

QUADRO DI UNIONE:

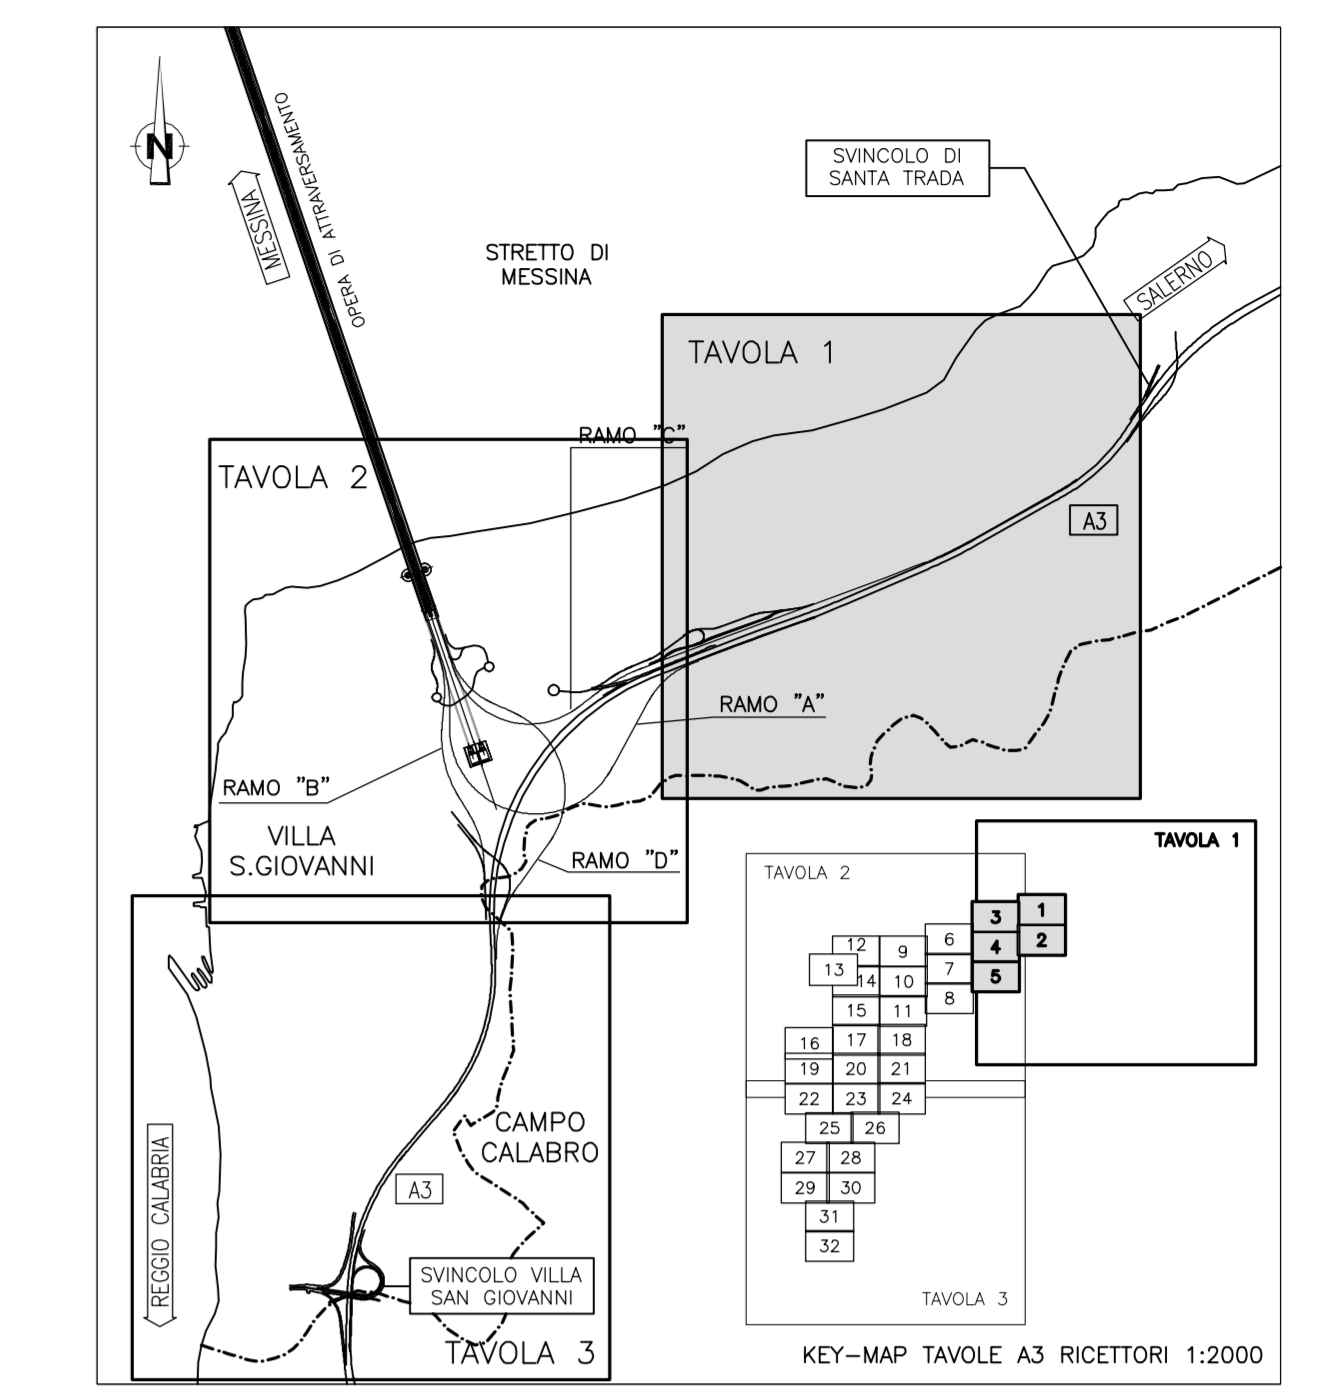

LEGENDA:

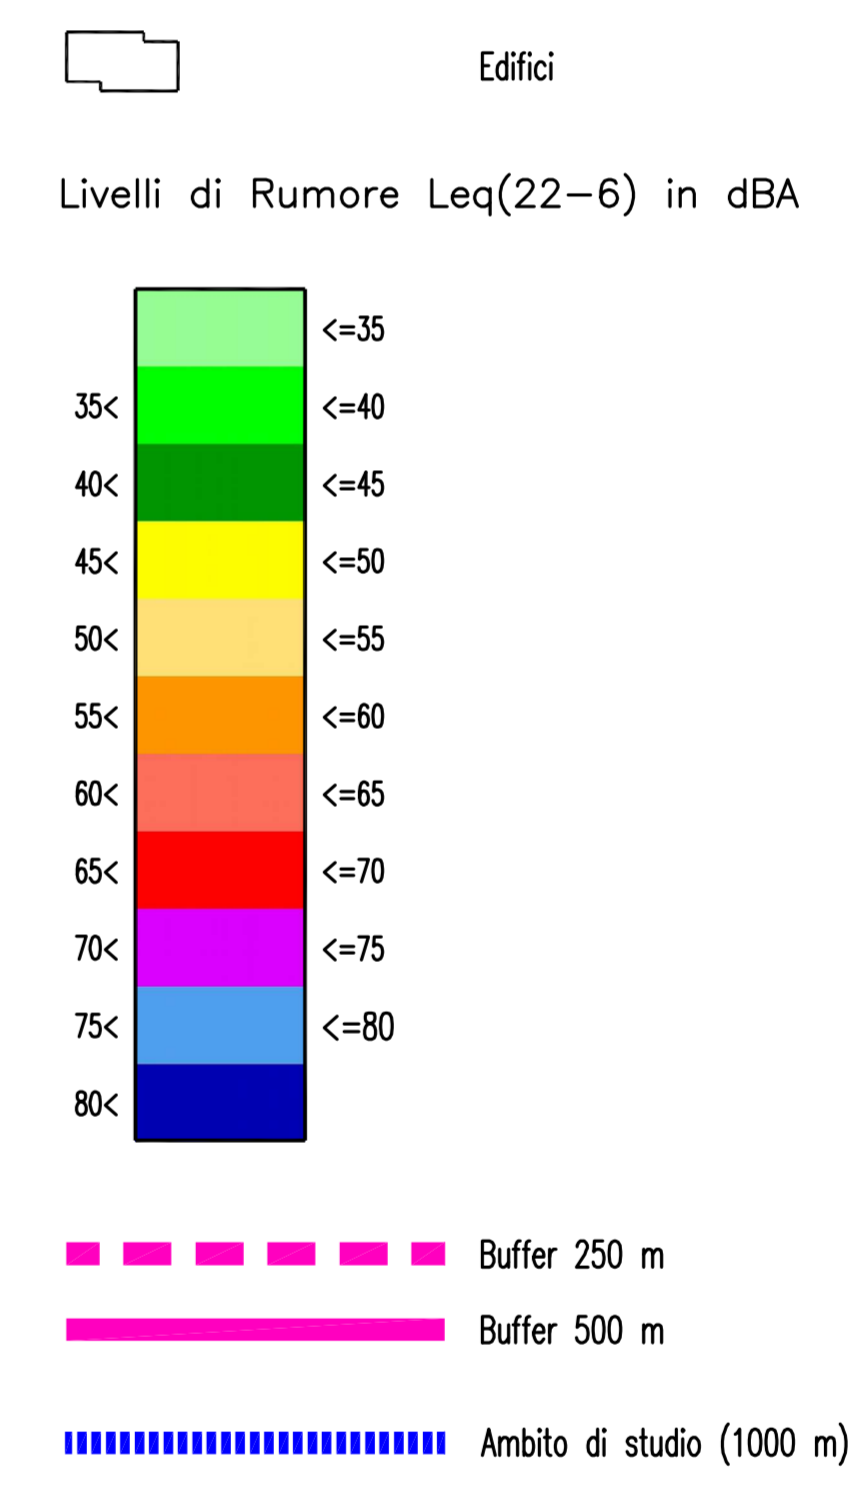

Stretto di Messina
Consorzio per la progettazione, realizzazione e gestione del collegamento stabile tra lo Stretto e il Continente
 Direzione di Stato Straord.

EUROLINK

PONTE SULLO STRETTO DI MESSINA
PROGETTO DEFINITIVO
 ALTERNATIVE AI SITI DI DEPOSITO

EUROLINK S.p.A.
 IMPREGIO S.p.A.
 SOCIETA' ITALIANA PER CONDOTTE D'ACQUA S.p.A.
 COOPERATIVA MURATORI E CEMENTISTI - C.M.C. di Ravenna Soc. Coop. a.r.l.
 SACYR S.p.A.
 ISHKAJIMA - HARIMA HEAVY INDUSTRIES CO. LTD.
 A.C.I. S.C.P.A. - CONSORZIO STABILE

IL PROGETTISTA Dott. Ing. D. Spoglianti Ord. Ingeg. Milano n° A 20953	IL CONTRATTORE GENERALE (Ing. P.P. Marchesati)	STRETTO DI MESSINA DIRETTORE GENERALE (Ing. G. Fiammenghi)	STRETTO DI MESSINA AMMINISTRATORE DELEGATO (Dott. P. Cucco)
--	---	--	---

GENERALE **AMV0448_F0**
 AMBIENTE
 STUDIO D'IMPATTO AMBIENTALE
 QUADRO DI RIFERIMENTO AMBIENTALE - RUMORE
 CANTIERI - CALABRIA - MAPPATURA IMPATTO ACUSTICO PERIODO NOTTURNO - Tav. 1/3

CODICE CIG 0700P051VIGAMIA Q3000000A9FO		SQA 15000	
REV.	DATA	DESCRIZIONE	REDATTO VERIFICATO APPROVATO
	31/05/2012	EMISSIONE FINALE	A. CALEGARI M. SALOMONE D. SPOGLIANTI